



Przekrój ideowy w miejscu projektowanego chodnika  
wraz z wpustem ulicznym i przykanalikiem  
(lokalizacja wpustów wg Rys.nr 1 Plan sytuacyjny)

skala 1:50

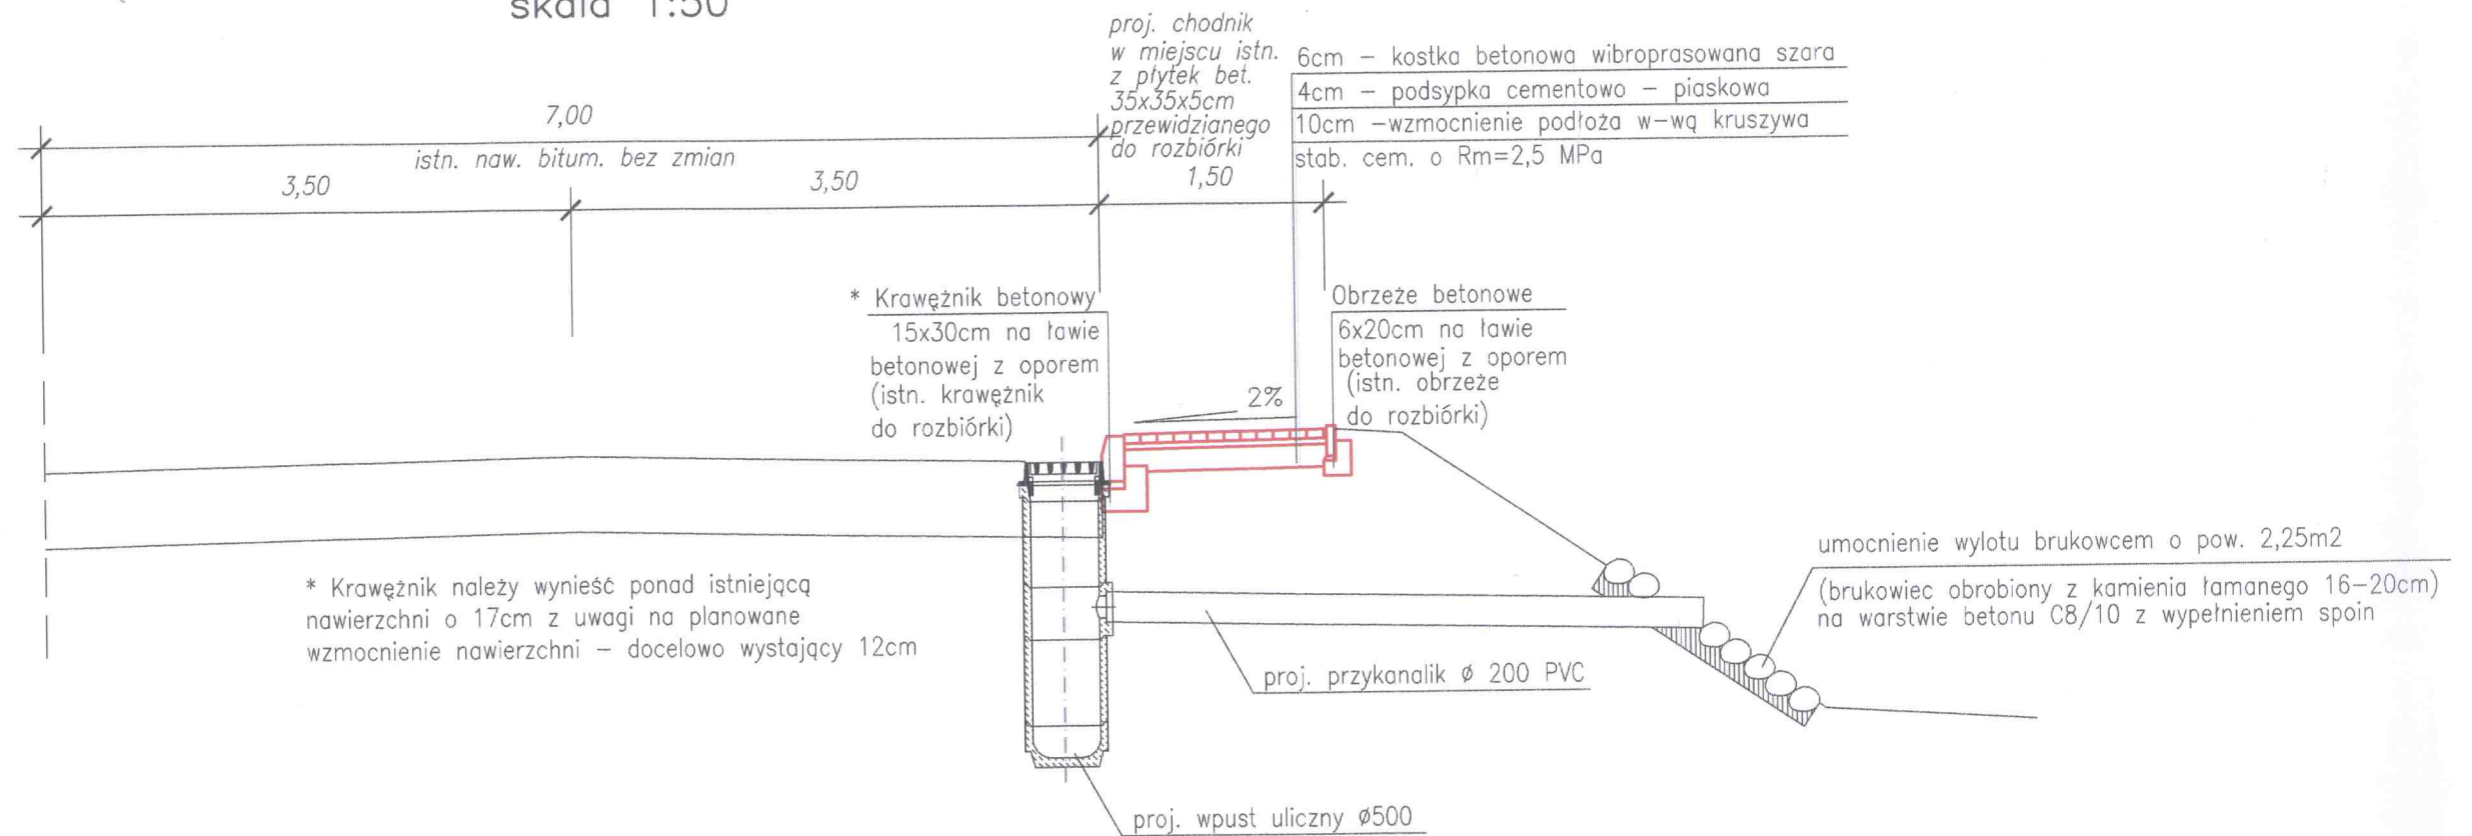

Przekrój ideowy w miejscu projektowanego zjazdu

skala 1:50

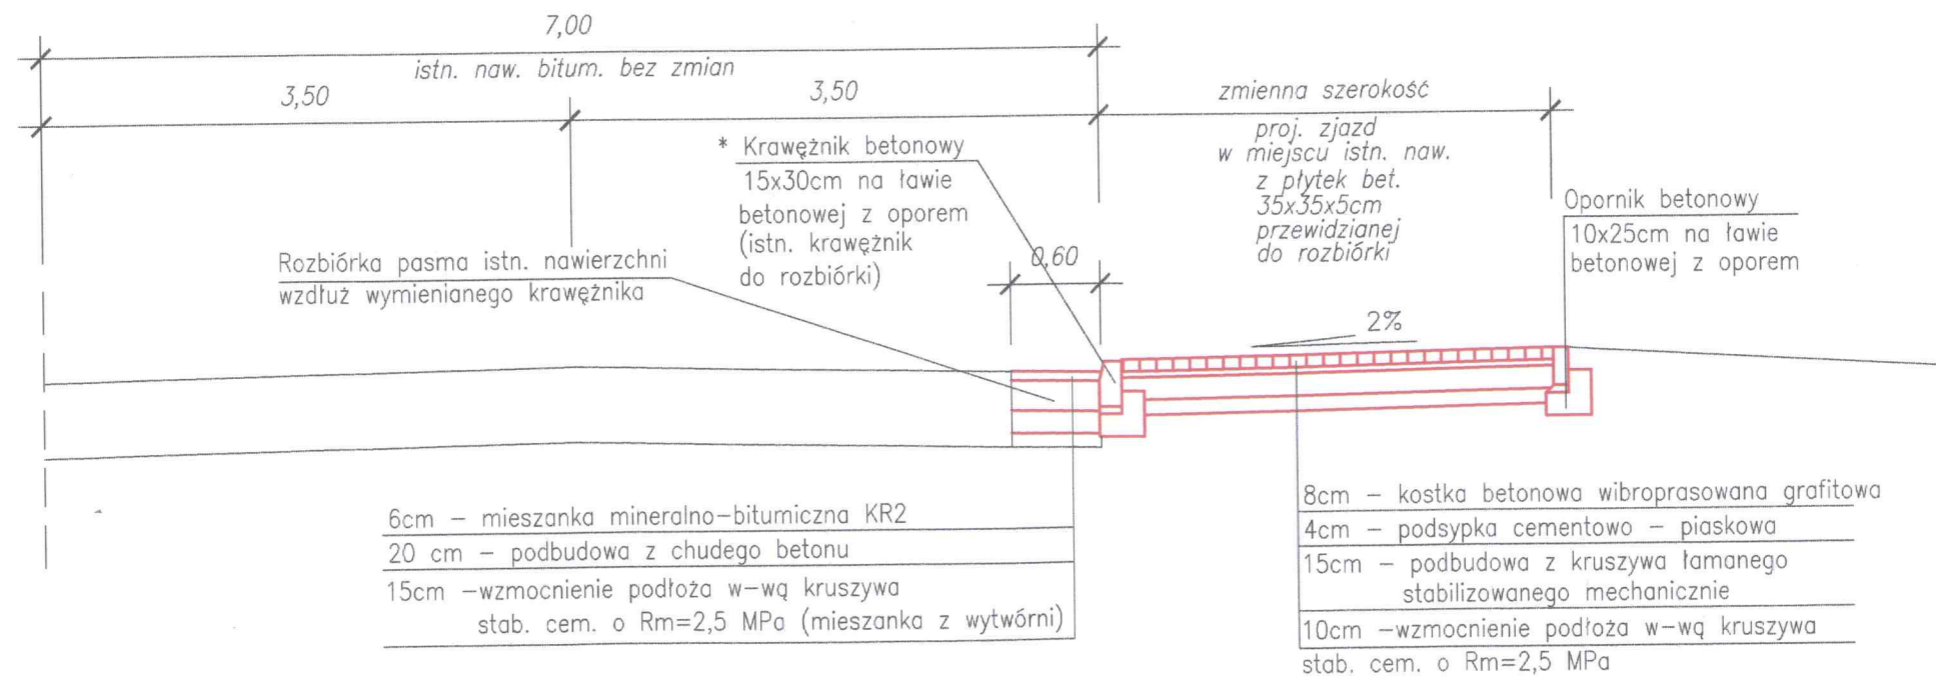

\* Krawężnik należy wynieść ponad istniejącą nawierzchnię o 7cm z uwagi na planowane wzmocnienie nawierzchni – docelowo obniżony 2cm