DROGA DOJAZDOWA

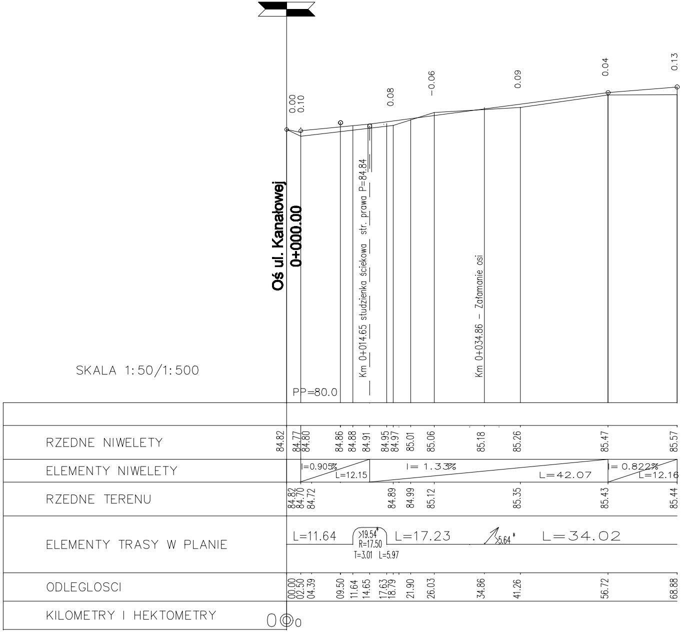

SKALA 1:50/1:500
Oś ul. Kanałowej
0+000.00
PP=80.0
Km 0+014.65 studzienka ściekowa str. prawa P=84.84
Km 0+034.86 – Załamanie osi
0.00
0.10
0.08
−0.06
0.09
0.04
0.13
RZEDNE NIWELETY
84.82
84.77
84.80
84.86
84.88
84.91
84.95
84.97
85.01
85.06
85.18
85.26
85.47
85.57
ELEMENTY NIWELETY
I=0.905%
L=12.15
I= 1.33%
L=42.07
I= 0.822%
L=12.16
RZEDNE TERENU
84.82
84.70
84.72
84.89
84.99
85.12
85.35
85.43
85.44
ELEMENTY TRASY W PLANIE
L=11.64
>19.54*
R=17.50
T=3.01 L=5.97
L=17.23
>5.64*
L=34.02
ODLEGLOSCI
00.00
02.50
04.39
09.50
11.64
14.65
17.63
18.79
21.90
26.03
34.86
41.26
56.72
68.88
KILOMETRY I HEKTOMETRY
0
0

QUATTRO

61–659 Poznań,
ul. Brandstaettera 4
fax: 0 61 8231 523
tel.: 0 501 780 369

D-03 nr rys.

BRANŻA	**DROGI**	**1:50/500**	**lipiec 2008**
STADIUM DOK.	**Projekt Wykonawczy**	SKALA	DATA
OBIEKT	**Przedszkole w Koziegłowach , Koziegłowy - gmina Czerwonak, ark. 13, działka nr 164/5, 164/4**		
TEMAT	**Projekt drogowy**		
TYTUŁ RYSUNKU	**PRZEKRÓJ PODŁUŻNY**		
PROJEKTOWAŁ:	**inż. Daria Glinkowska-Muszyńska**	**310/79/Pw**	
SPRAWDZIŁ:			
	IMIĘ, NAZWISKO	NR UPRAWNIEŃ.	PODPIS