


granica pasa drogowego

granica pasa drogowego

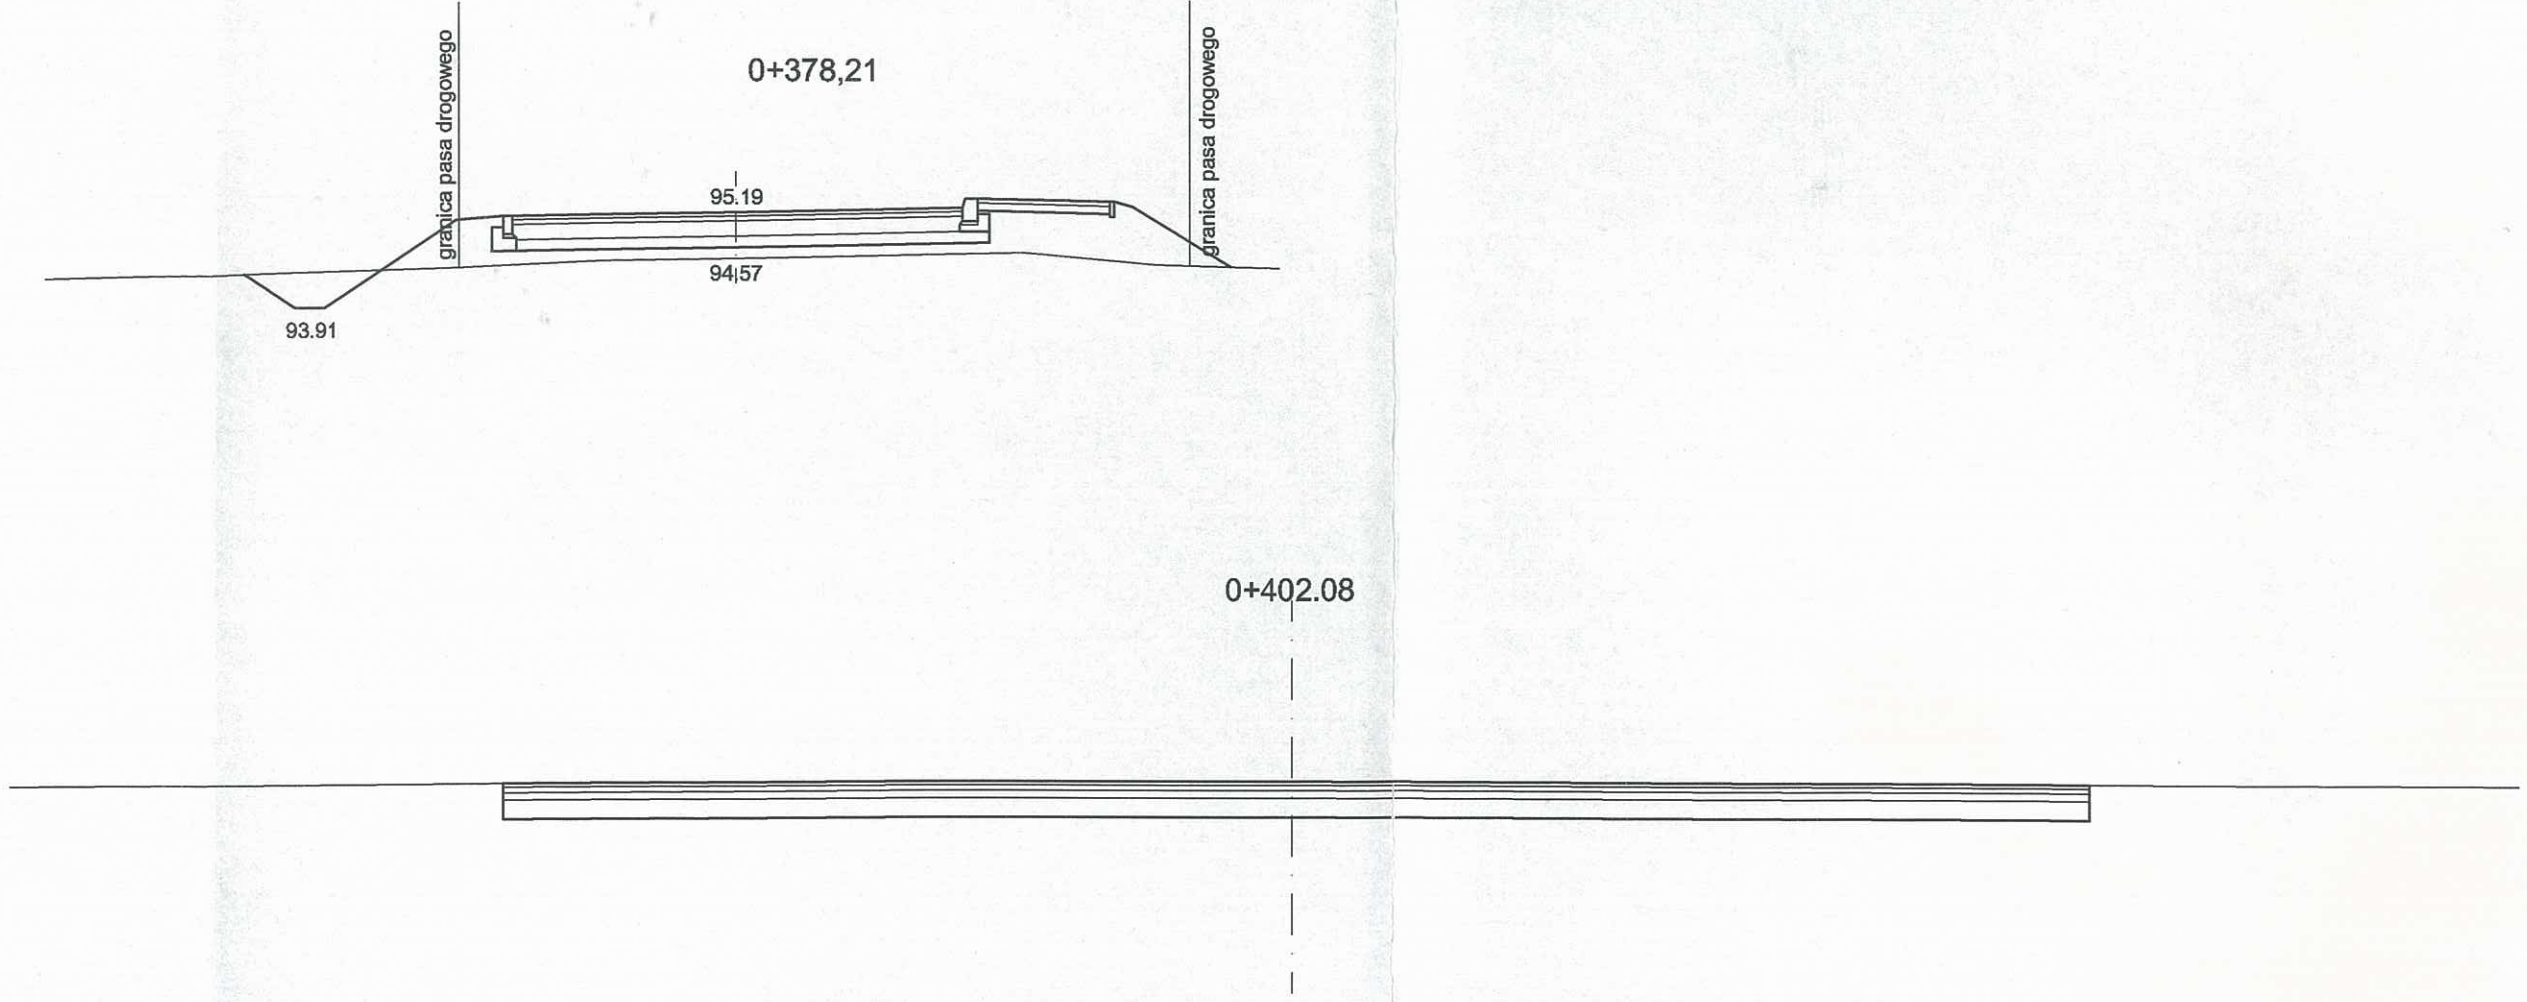

STAROSTWO POWIATOWE
w Poznaniu

MJM s.c.		SKALA: 1:100	RYS. NR : 5
OBIEKT : Budowa ulicy Swarzędzkiej w Kicinie na odcinku od ulicy Okrężnej do granicy gminy Swarzędz			
Branża : drogowa		Miejscowość : Kicin	
Temat : Przekroje poprzeczne			Data opracowania : 10.07
Projektował	inż. Michał Józwiak	upr. 7131/134/P/2001	<i>[Signature]</i>
Asystent	mgr inż. Małgorzata Józwiak		<i>[Signature]</i>