


PRZEKRÓJ POPRZECZNY ULICY NA WYS. S1

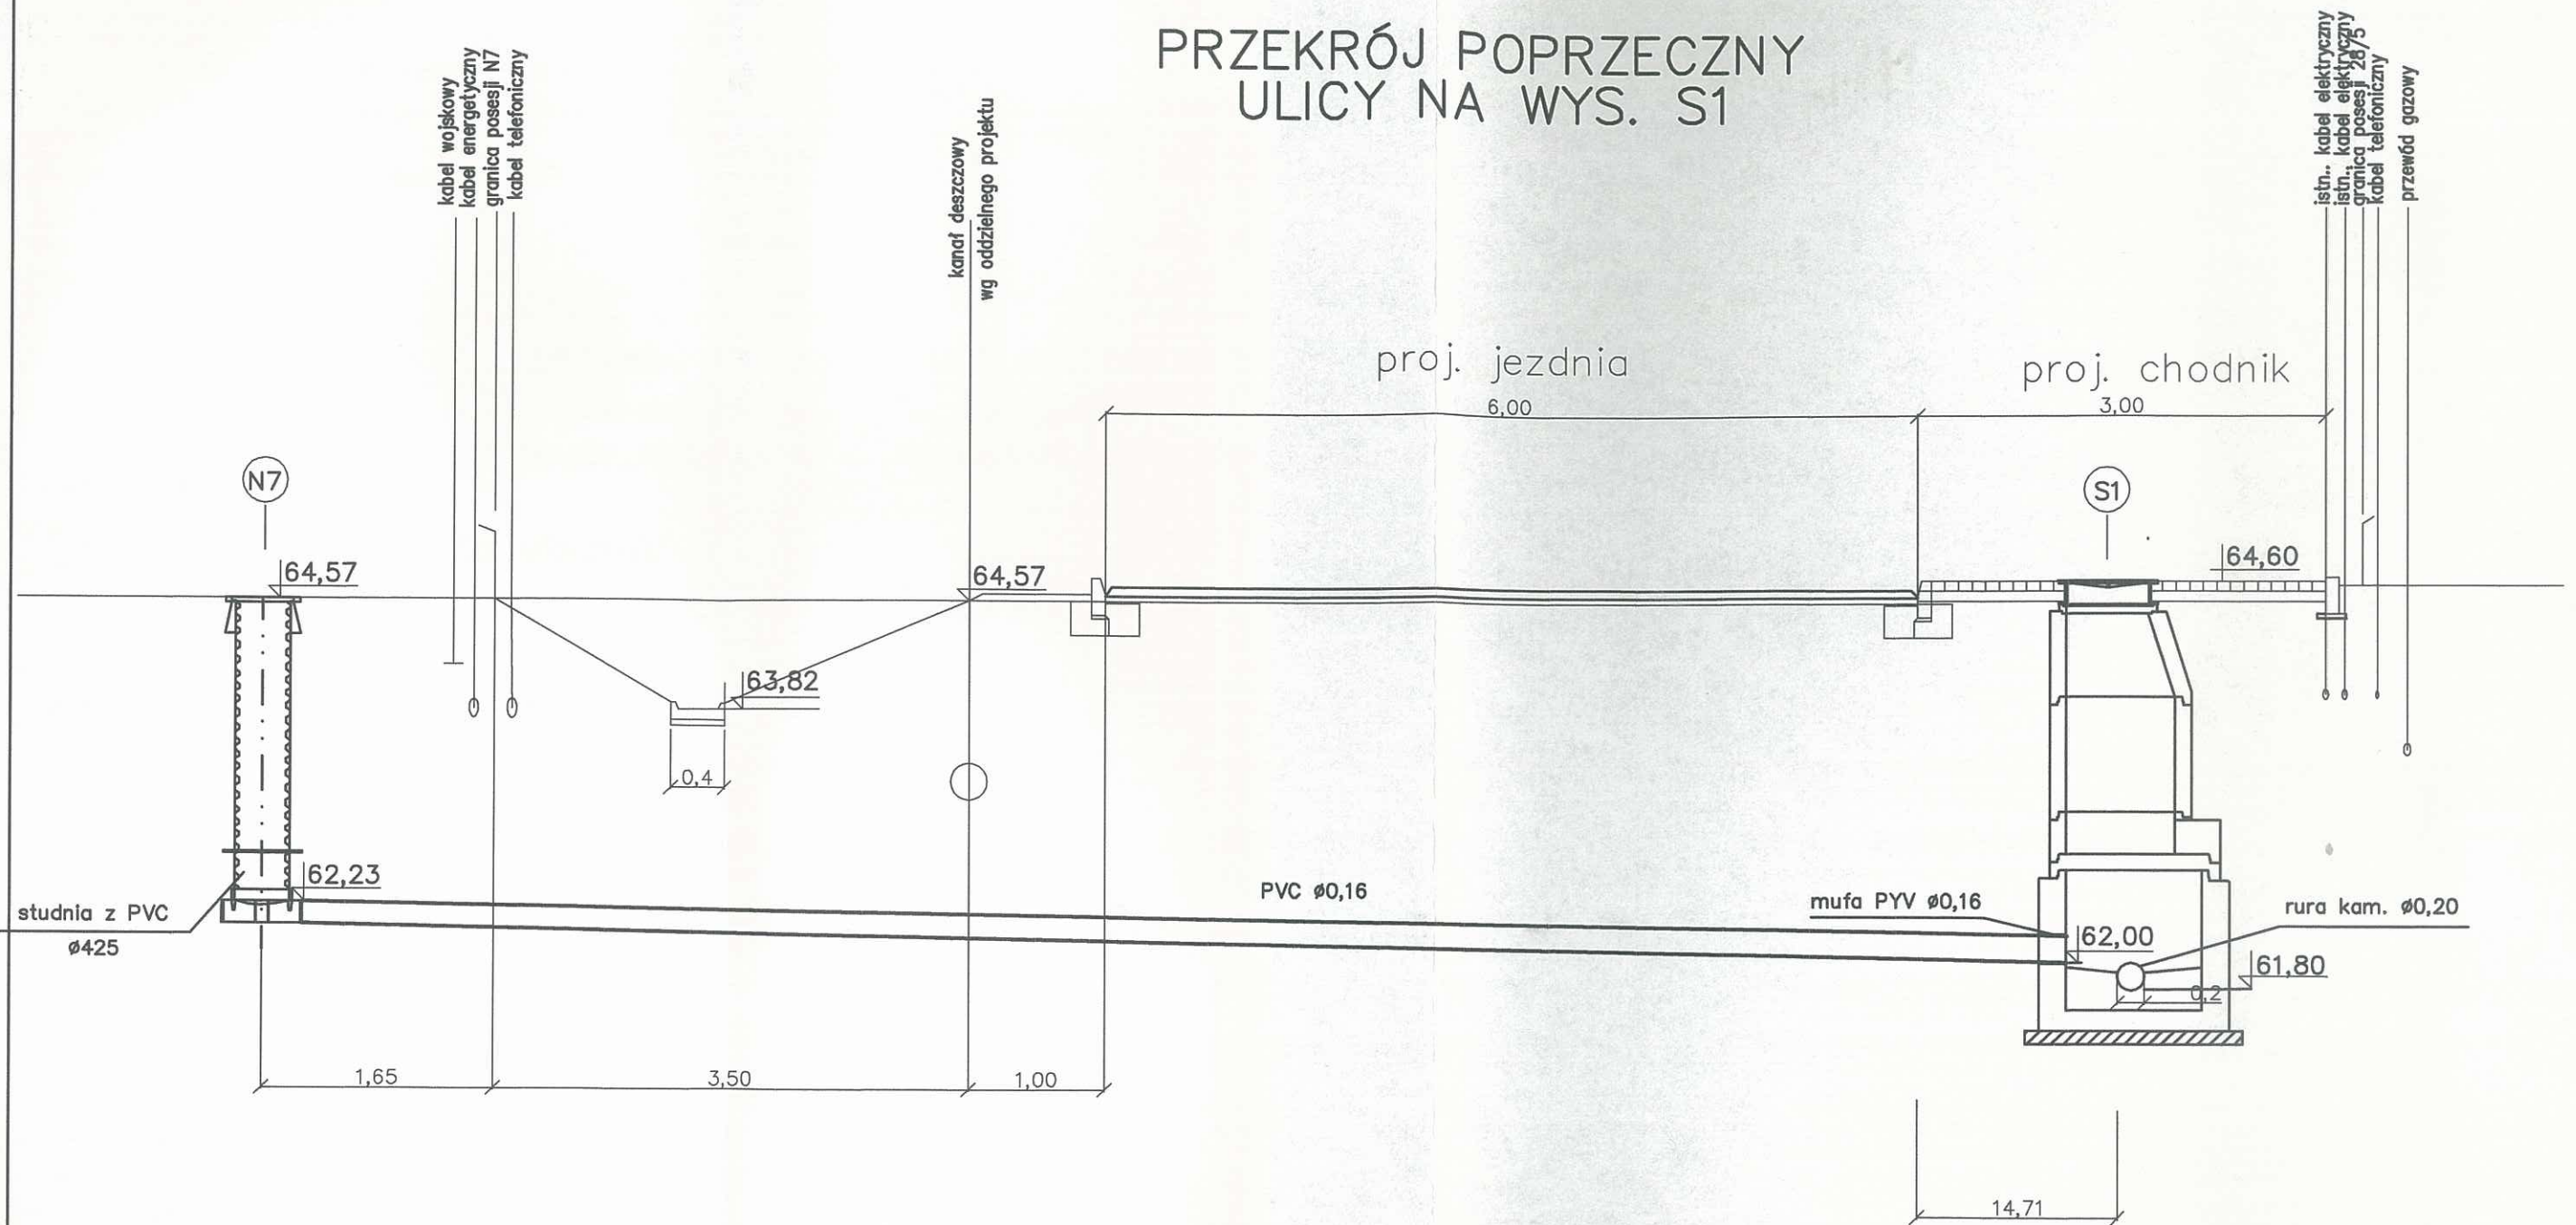

INWESTOR: URZĄD GMINY CZERWONAK	STADIUM: PROJ. BUD. – WYK.
OBIEKT: KANALIZACJA SANITARNA UL. WOJSKA POLSKIEGO W BOLECHOWIE	DATA: 12.05.2008
TREŚĆ: PRZEKRÓJ POPRZECZNY ULICY	SKALA: 1:50
PROJEKTOWAŁ: MGR INŻ. K. KONIECZNY upr. 235 i 236/87/Pw	NR PROJ.:
SPRAWDZIŁ: MGR INŻ. B. SZCZUBLEWSKI upr. 83/75/Pw	NR RYS.: 5