

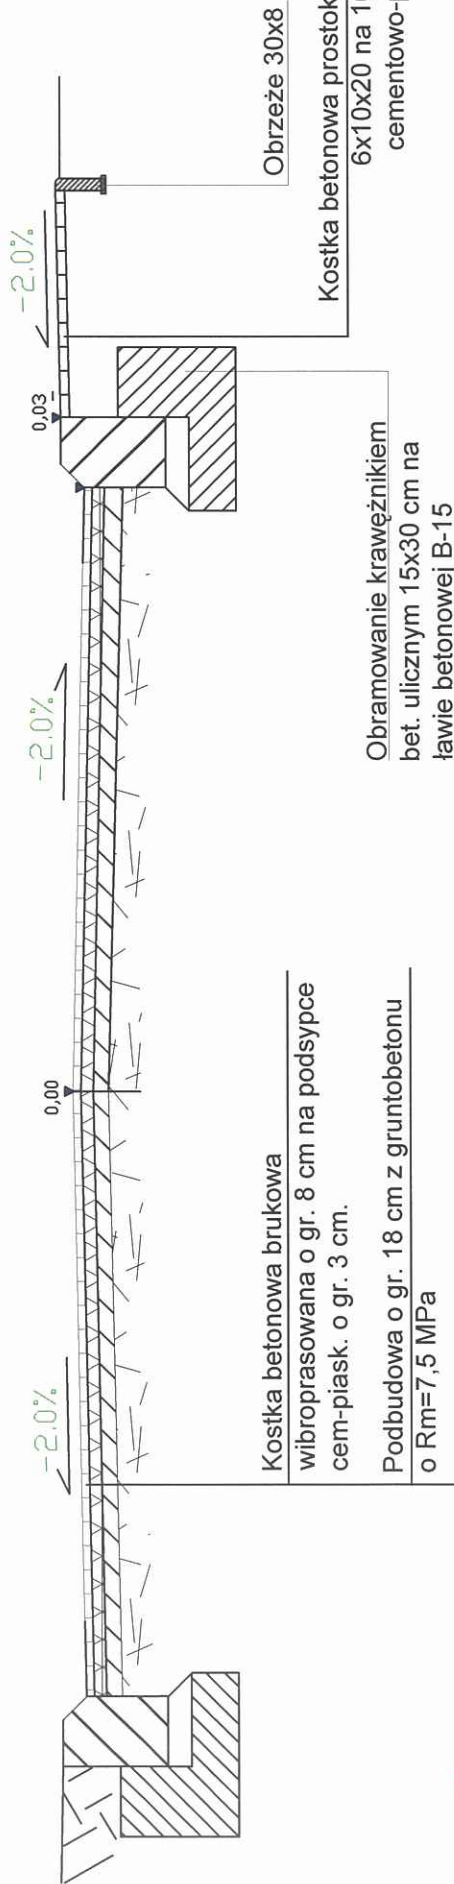


Przekrój normalny
na odcinku 1

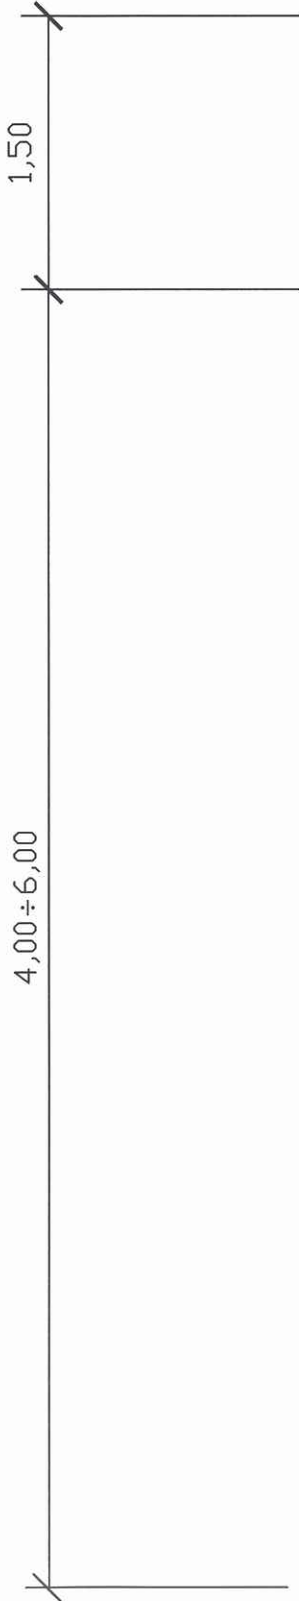

Obiekt Adres	Budowa drogi dojazdowej do garaży Ul. Stoneczna , Czerwonak	INWESTOR	Skala 1:150
	Urząd Gminy Czerwonak		Nr rys.
Inwestor	Urząd Gminy Czerwonak		
Tytuł (nazwa)	Przekrój normalny - odcinek 1		
PROJEKTOWAŁ inż. Stanisław Wajrak upr.GT 8346/II/13/77			

Przekrój normalny
dojazdu do garaży

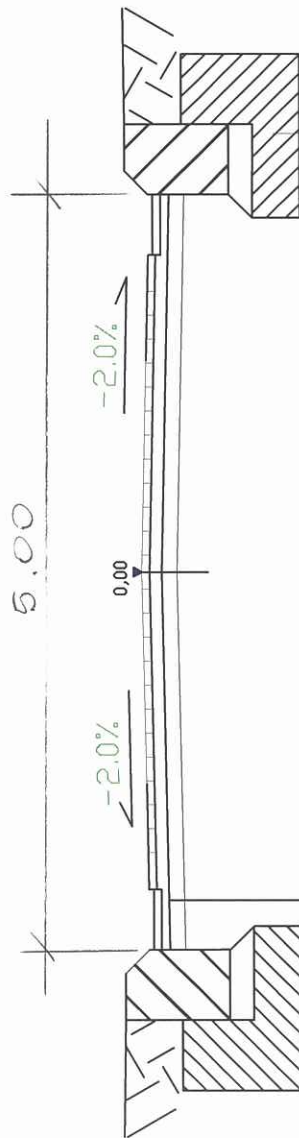


Kostka betonowa brukowa
wibroprasowana o gr. 8 cm na podsypce
cem-piask. o gr. 3 cm.

Podbudowa z betonu cementowego
B-7,5 MPa o gr. 18 cm

Wzmocnienie podłoża gruntowego grutobetonem
Rm=5MPa o grubości 10cm

Obramowanie krawężnikami
bet. ulicznym 15x30 cm na
ławie betonowej B-15

STAROSTWO POWIATOWE
w Poznaniu

Obiekt Adres	Budowa drogi dojazdowej do garaży Ul. Słoneczna , Czerwonak		
	Inwestor	Urząd Gminy Czerwonak	
Tytuł (nazwa)	Przekrój normalny - odcinek 2		
PROJEKTOWAŁ inż. Stanisław Wajrak upr.GT 8346/II/13/77			



Skala
1:50

Nr rys.