

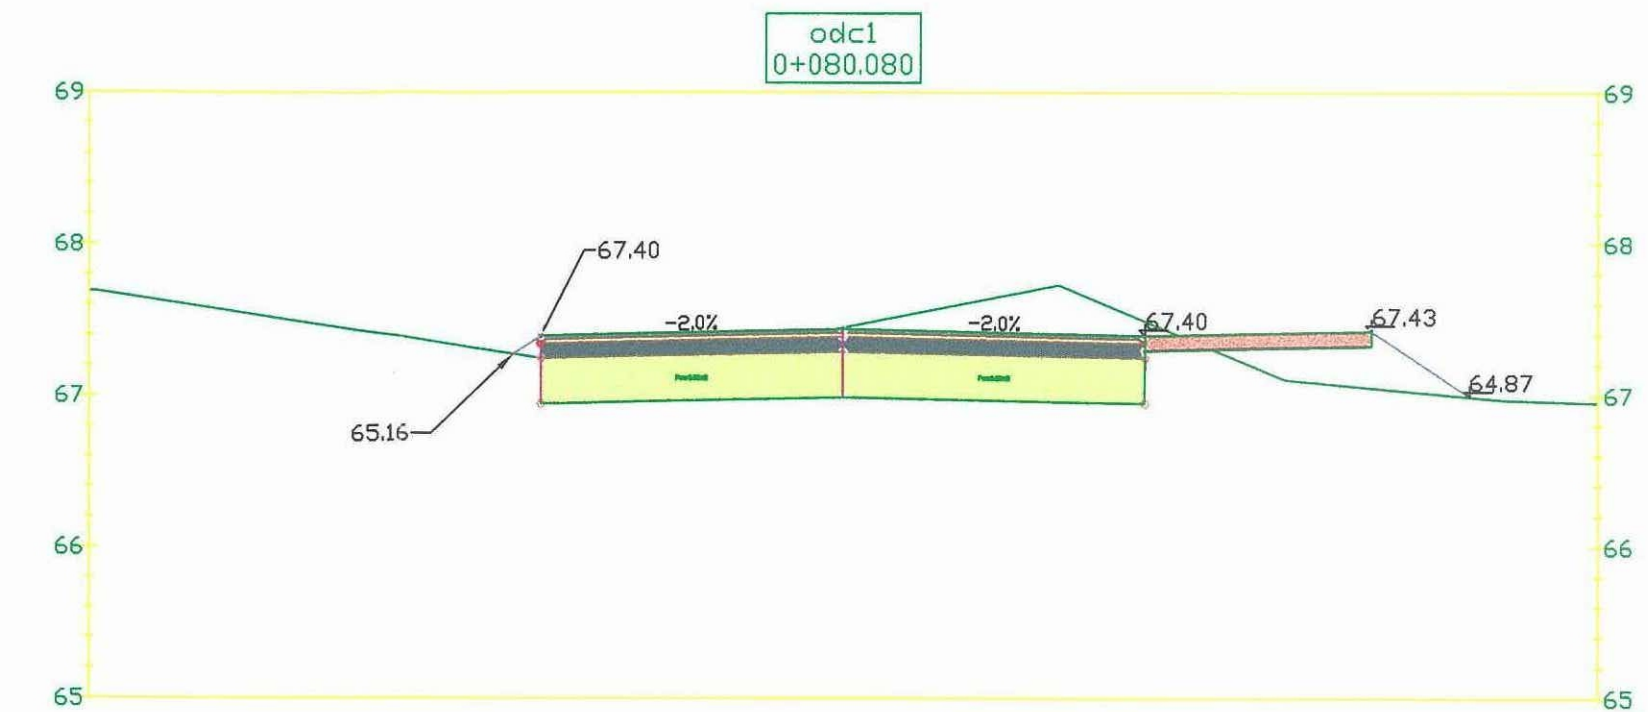
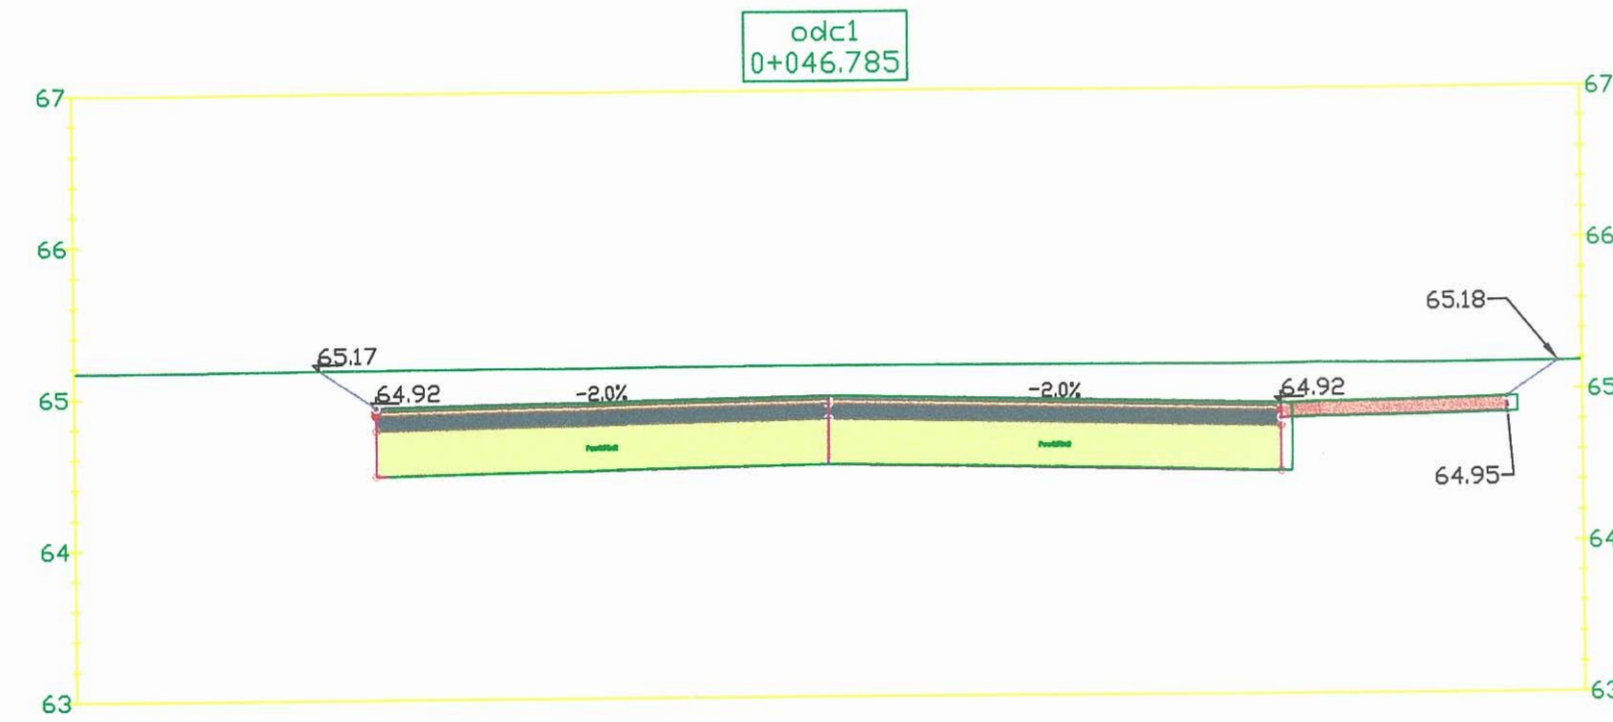
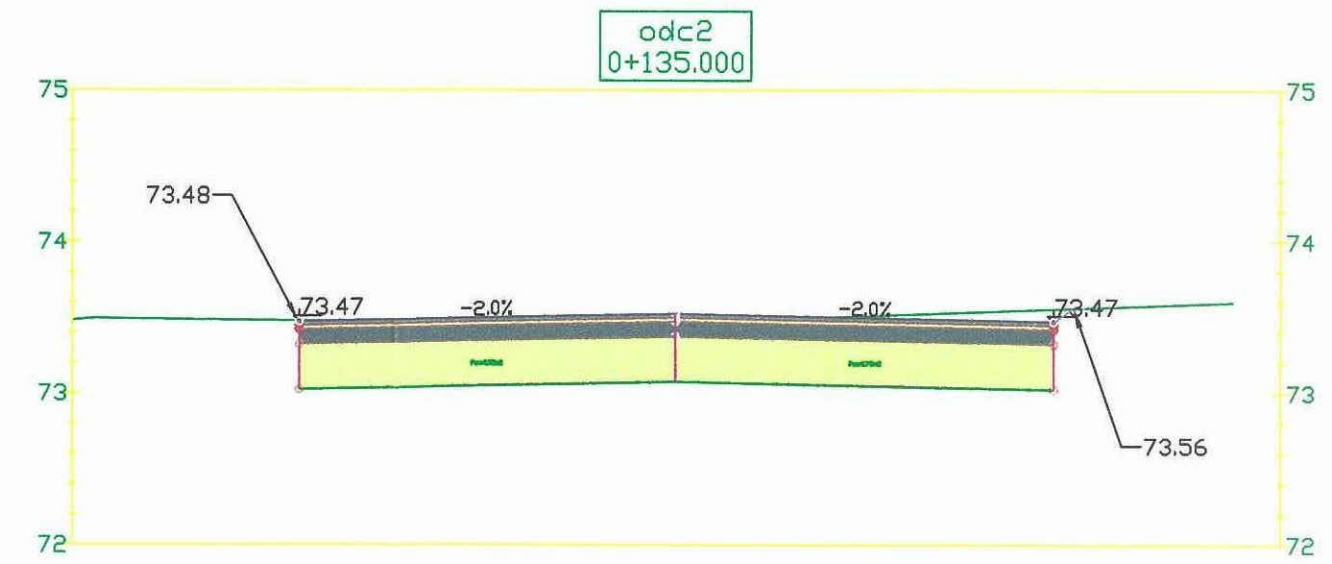


Przekroje poprzeczne odcinek 1

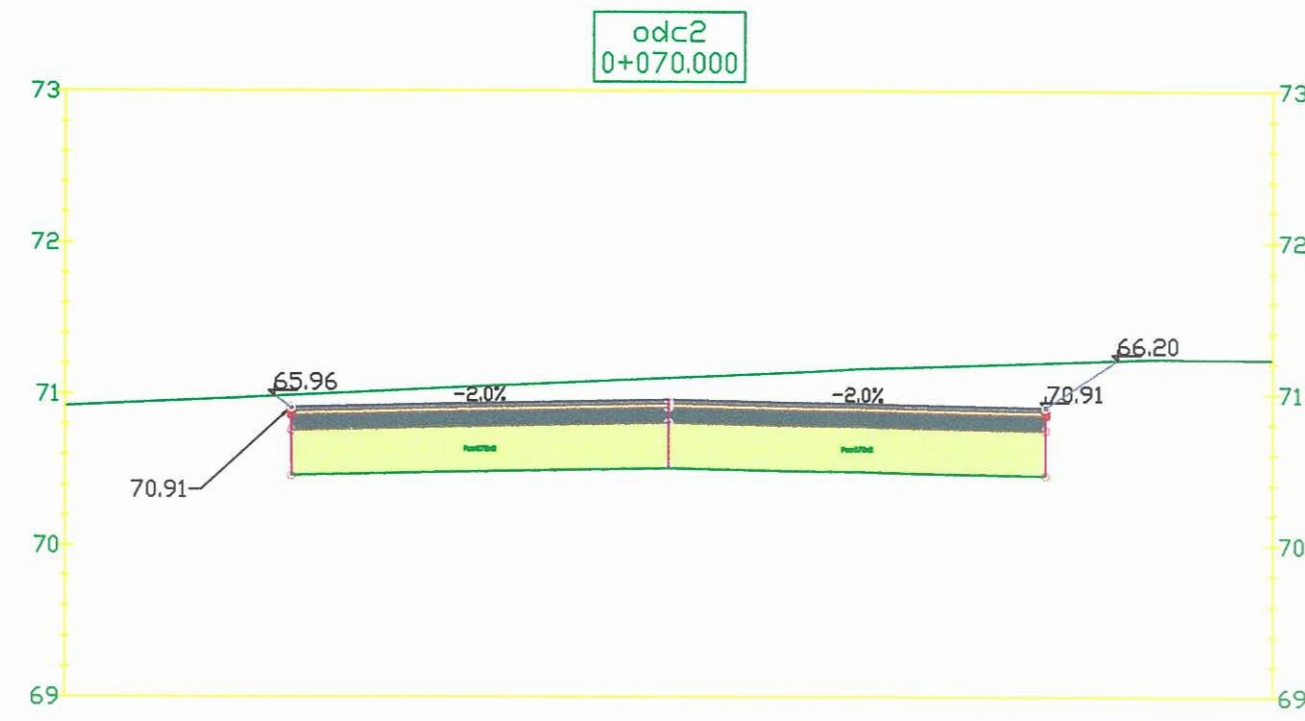

Przekroje poprzeczne odcinek 2

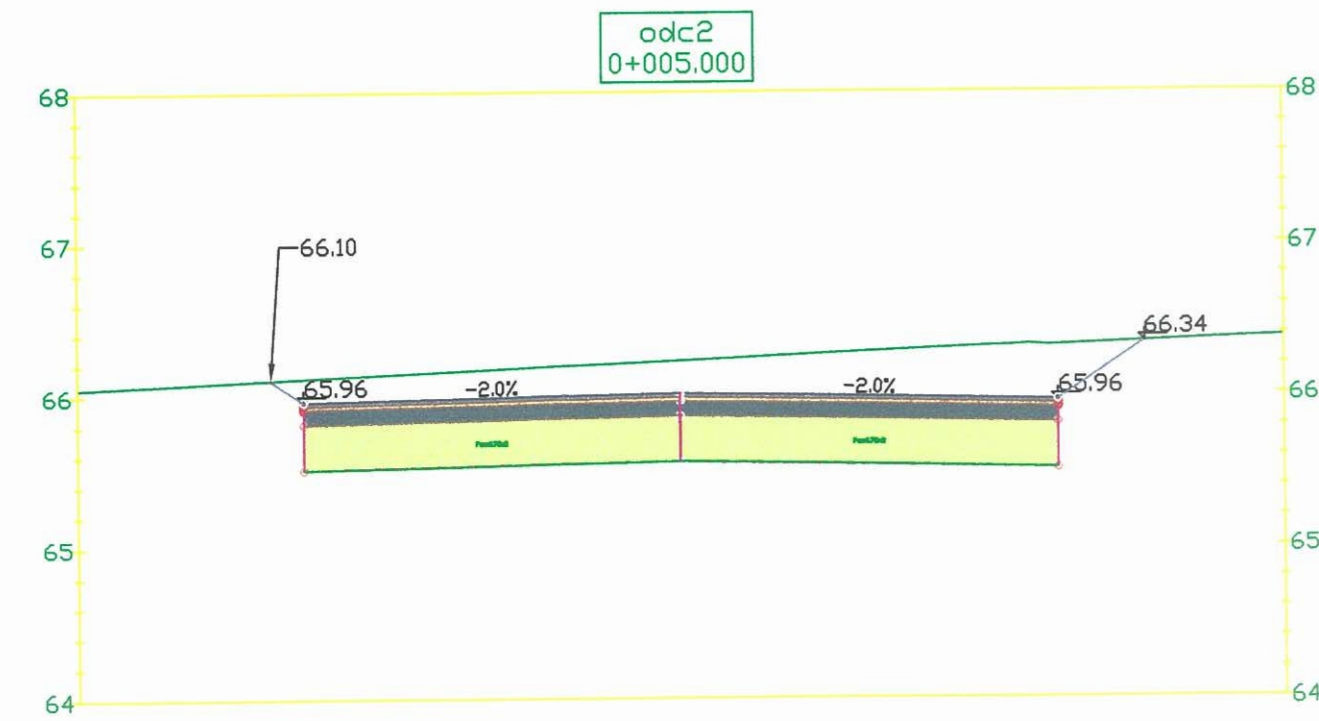

STACJA OŚWIETLENIA
w Poznaniu

Obiekt	Budowa drogi dojazdowej do garaży	INWESTOR
Adres	Ul. Słoneczna, Czerwonak	
Inwestor	Urząd Gminy Czerwonak	Skala 1:50
Tytuł (nazwa)	Przekroje poprzeczne	
PROJEKTOWAŁ	mgr inż. Tadeusz Ogorzałek upr. GP7342/113/84	Nr rys. 66
PROJEKTOWAŁ	inż. Stanisław Wajrak upr. GT 8346/II/13/77	