MAPA ZASADNICZA

Skala 1 : 500

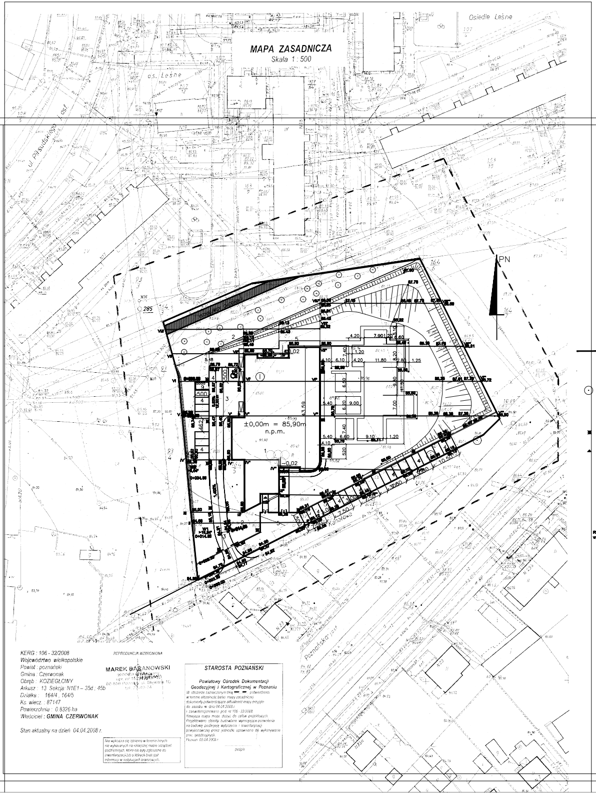

1 – PROJEKTOWANY BUDYNEK
2 – TRAWA, NISKA ZIELEŃ
3 – DROGA DOJAZDOWA – POZBRUK
4 – MIEJSCA PARKINGOWE – P£YTY A¯UROWE
5 – CHODNIK – POZBRUK
6 – NAWIERZCHNIA ELASTYCZNA
7 – DESKI LUB P£YTY BETONOWE
8 – PIASKOWNICA
9 – ŒMIETNIK

GRANICA DZIA£EK 164/4 164/5

OGRODZENIE PRZEDSZKOLA

DRZEWA ISTNIEJ¥CE

DRZEWA PROJEKTOWANE

LAMPY ZEWNÊTRZNE

WEJŒCIE DO BUDYNKU

Rozwiązanie wysokościowe dróg, chodnika i miejsc parkingowych wykonane w nawiązaniu do zaktualizowanej przez geodetę mapy zasadniczej do celów projektowych.

KERG : 106 - 32/2008
Województwo wielkopolskie
Powiat : poznański
Gmina : Czerwonak
Obręb : KOZIEGŁOWY
Arkusz : 13 Sekcja: N1E1 – 35d ; 45b
Działka : 164/4 , 164/5
Ks. wiecz. : 87147
Powierzchnia : 0.8326 ha
Właściciel : **GMINA CZERWONAK**

Stan aktualny na dzień 04.04.2008 r.

REPRODUKCJA WZBRONIONA

MAREK BARANOWSKI
geodeta uprawniony
upr. nr 15270
60-556 Poznań, ul. Błękitna 10
tel. 22-49-74

Nie wyklucza się istnienia w terenie innych nie wykazanych na niniejszej mapie urządzeń podziemnych, które nie były zgłoszone do inwentaryzacji lub o których brak jest informacji w instytucjach branżowych.

STAROSTA POZNAŃSKI

Powiatowy Ośrodek Dokumentacji Geodezyjnej i Kartograficznej w Poznaniu

W obszarze zaznaczonym linią — — potwierdzono w terenie aktualność treści mapy zasadniczej, dokumenty potwierdzające aktualność mapy przyjęto do zasobu w dniu 04.04.2008 r. i zaewidencjonowano pod nr 106 - 32/2008. Niniejsza mapa może służyć do celów projektowych. Projektowane obiekty budowlane wymagające pozwolenia na budowę podlegają wytyczeniu i inwentaryzacji powykonawczej przez jednostki uprawnione do wykonywania prac geodezyjnych.
Poznań 08.04.2008 r.

podpis

QUATTRO
61-659 Poznań,
ul. Brandstaettera 4
fax: 0 61 8231 523
tel.: 0 501 780 369

D-04

BRANŻA	DROGI	1:500	[illegible] 2008
STADIUM DOK.	Projekt Wykonawczy	SKALA	DATA
OBIEKT	Przedszkole w Koziegłowach, Koziegłowy - gmina Czerwonak, [illegible] działka nr 164/4, 164/5		
TEMAT	Projekt [illegible]		
TYTUŁ RYSUNKU	ROZWIĄZANIE WYSOKOŚCIOWE		
PROJEKTOWAŁ:	inż. [illegible]	[illegible]	
SPRAWDZIŁ:			
	IMIĘ, NAZWISKO	NR UPRAWNIEŃ	PODPIS