


# ROZWIĘCIĘ INSTALACJI CO

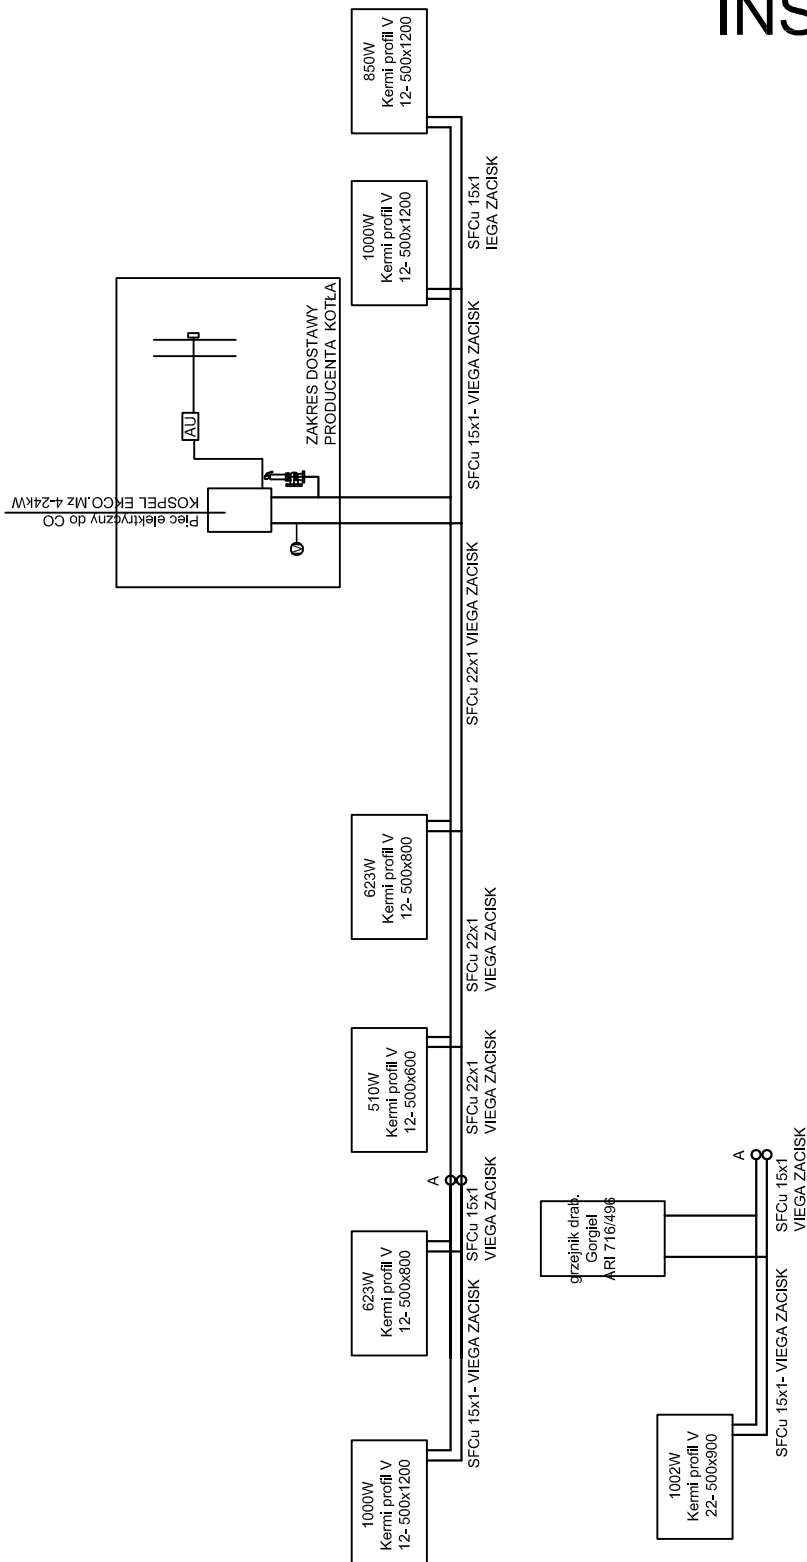

INWESTOR	URZĄD GMINY CZERWONAK ul. Źródłana 39, 62-004 Czerwonak		
LOKALIZACJA	ul. Stawna 3, 62-004 Czerwonak		
NAZWA OBIEKTU	Zmiana sposobu użytkowania budynku na pomieszczenia na czasowy pobyt ludzi - harcówka		
OPRACOWAŁA	mgr inż. Krzysztof Heś tech. bud. Marian Wojciechowski	Data	11.2011
		Skala	
BRANŻA	Projekt budowlany	nr rys.	7