

Zamawiający:



Gmina Czerwonak  
Ul. Żródłana 39  
62-004 Czerwonak

**PROJEKT BUDOWLANO-WYKONAWCZY**

ZAKRES DZIAŁANIA:  
Przebudowa ul. Polnej w Czerwonaku w zakresie budowy chodnika i ciągu pieszo-rowerowego

R 6728

DROGOWA

**PLAN ORIENTACYJNY**


SKALA 1:10000

Jednostka projektowa




Biuro Projektów Drogowych  
KFG Design Filip Grzałak  
61-623 Poznań ul. Czajpła 21 lok.89

ZESPÓŁ PROJEKTOWY		
funkcja	Imię i nazwisko	specjalność i nr uprawnień
PROJEKTANT	mgr inż. Paweł PLATNIEWICZ	INŻYNIER DROGOWY 7131/18/P/2000
OPRACOWAL	mgr inż. Sławek FRANKOWSKI	
OPRACOWAL	Adam CIEŚLAK	
SPRACOWAL	mgr inż. Rafał KURŚ	INŻYNIER DROGOWY 834/238/79
data	nr umowy	nr rys.
11.2010		<b>1</b>
	tytuł	Tom
	PBW	II

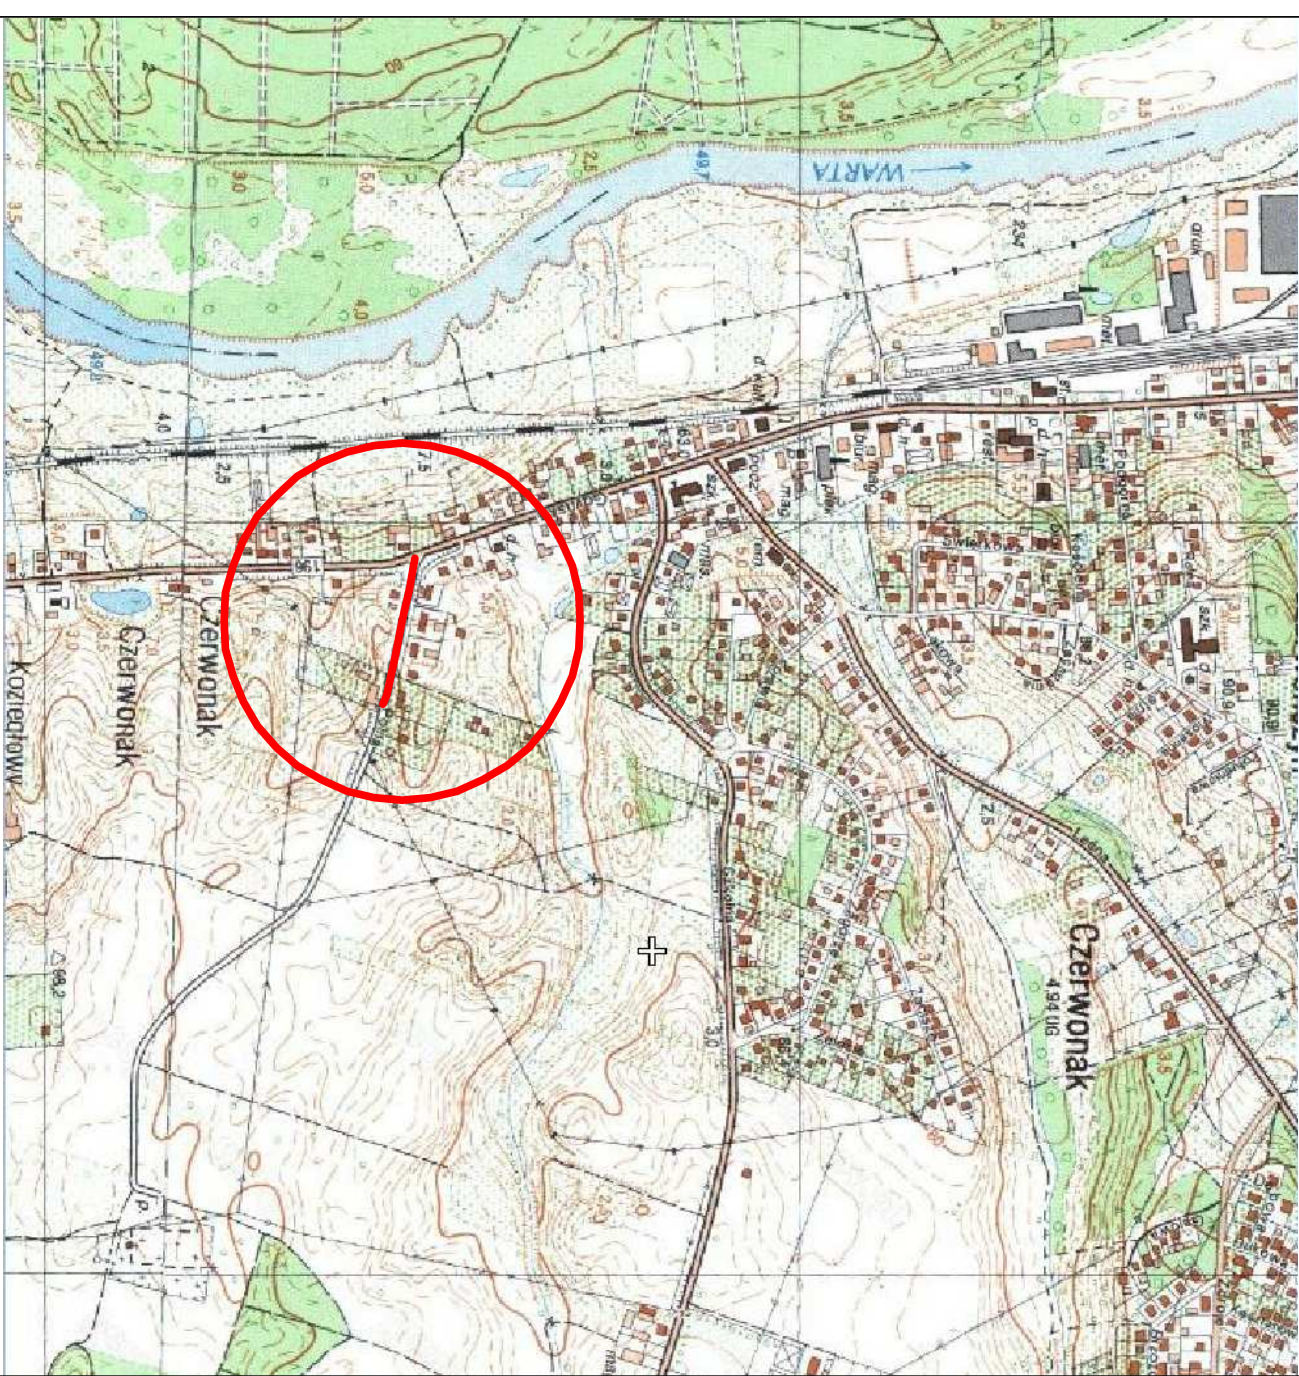

Zamawiający:

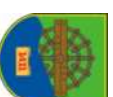

Gmina Czerwonak  
Ul. Żródłana 39  
62-004 Czerwonak

**PROJEKT BUDOWLANO-WYKONAWCZY**

ZAKRES DZIAŁANIA:  
Przebudowa ul. Polnej w Czerwonaku w zakresie budowy chodnika i ciągu pieszo-rowerowego

R 6728

DROGOWA

**PLAN ORIENTACYJNY**

SKALA 1:10000

Jednostka projektowa



Biuro Projektów Drogowych  
KFG Design Filip Grzałak  
61-623 Poznań ul. Czajpła 21 lok.89

ZESPÓŁ PROJEKTOWY		
funkcja	Imię i nazwisko	specjalność i nr uprawnień
PROJEKTANT	mgr inż. Paweł PLATNIEWICZ	INŻYNIER DROGOWY 7131/18/P/2000
OPRACOWAL	mgr inż. Sławek FRANKOWSKI	
OPRACOWAL	Adam CIEŚLAK	
SPRACOWAL	mgr inż. Rafał KURŚ	INŻYNIER DROGOWY 834/238/79
data	nr umowy	nr rys.
11.2010	WI.3420-2-2/2010	<b>1</b>
	tytuł	Tom
	PBW	II