
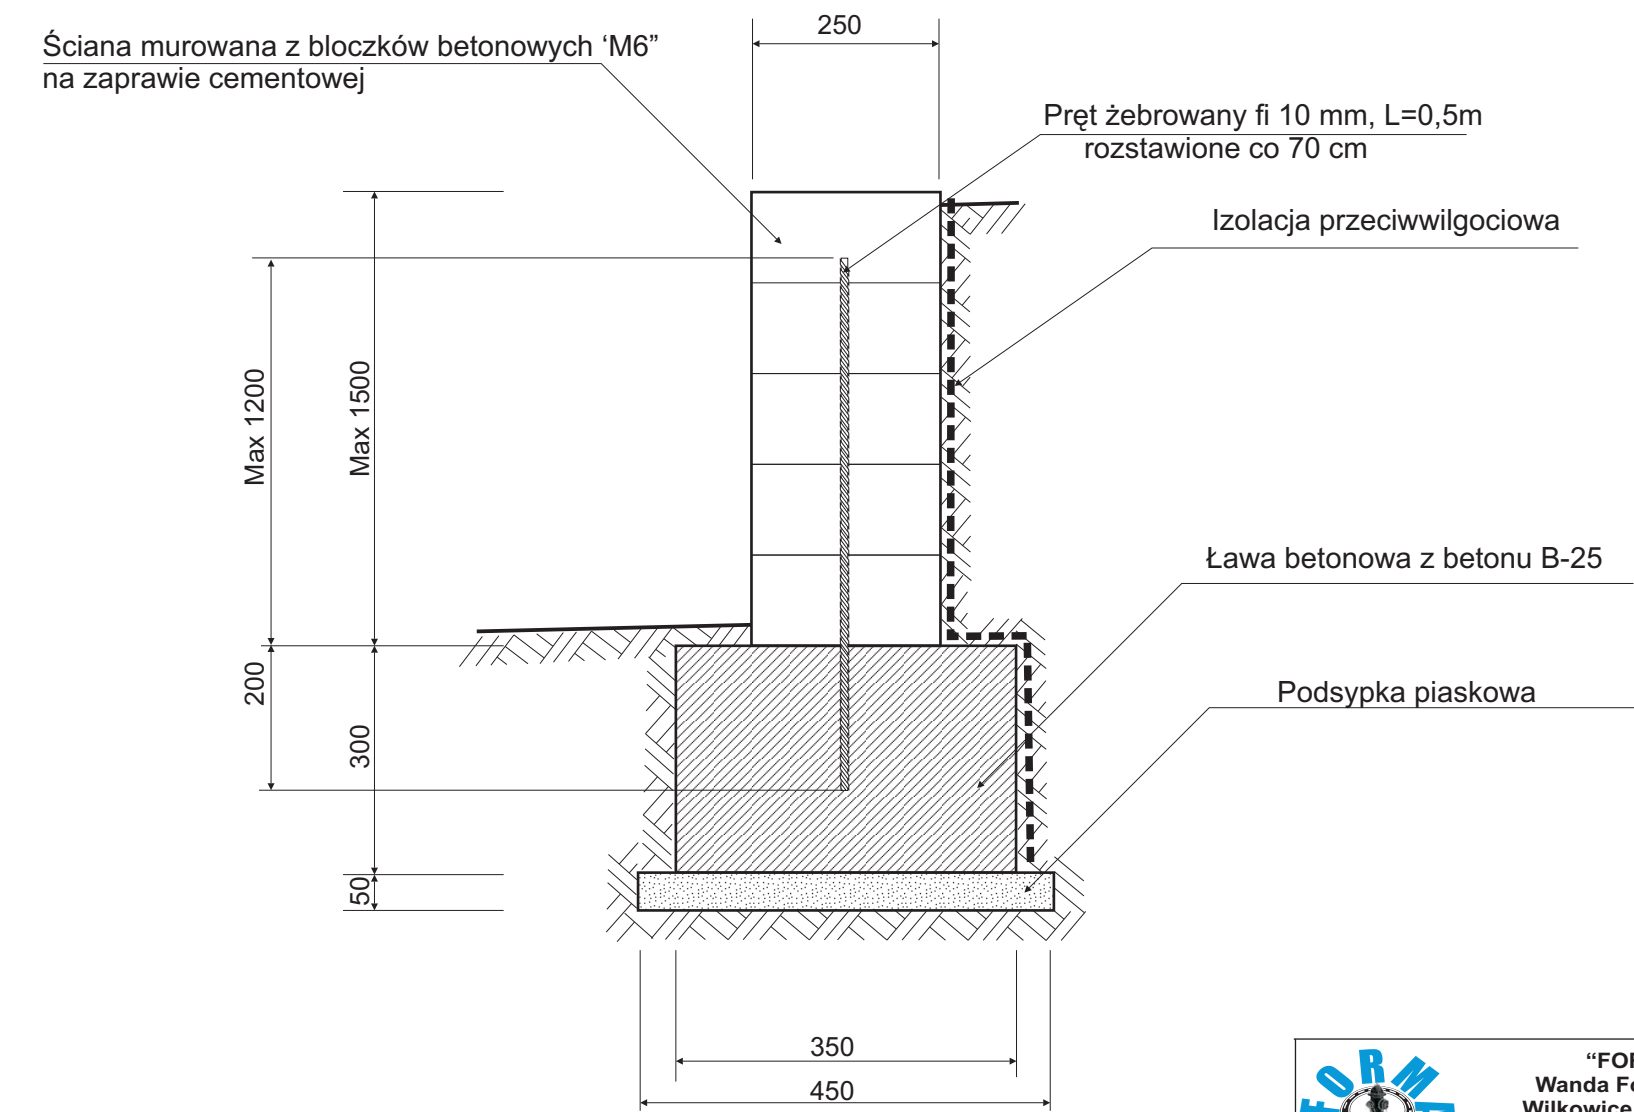


Schemat wykonania muru oporowego

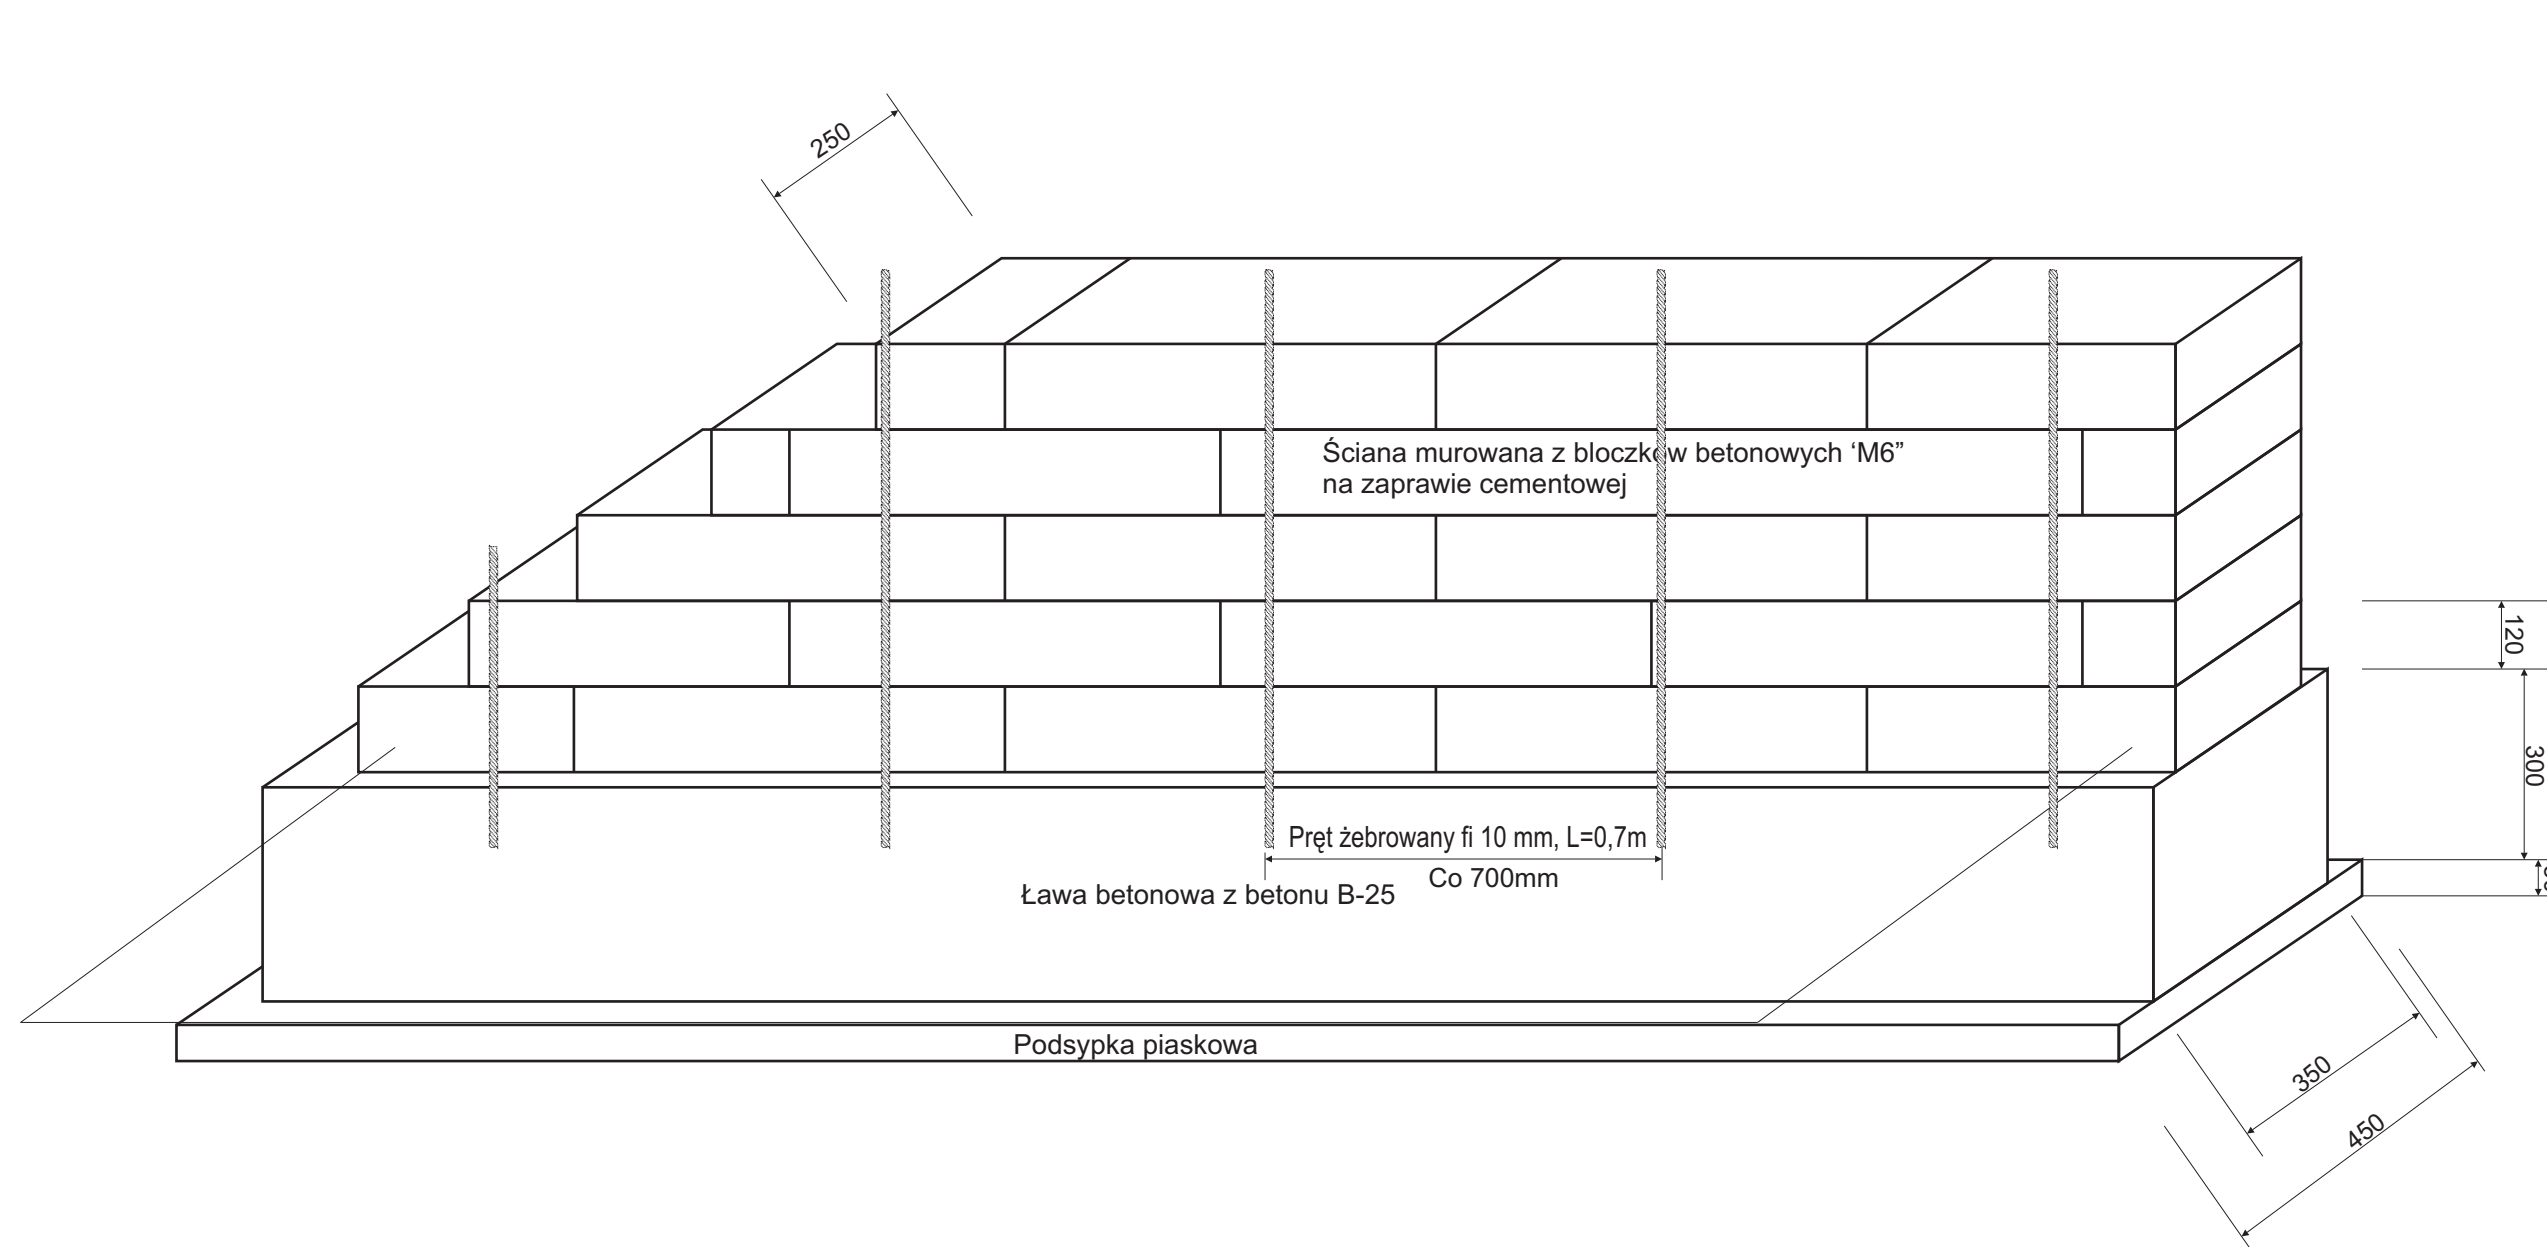

 "FORMA" Pracownia Projektowa s.c. Wanda Formanowska, Radosław Formanowski Wilkowice ulica Dębowa 6; 64-115 Świąciechowa , tel./fax.: 65-534-12-83		DATA: 12.2009
TEMAT	Budowa ulic Zagórze i Żurawia w Czerwonaku	
STADIUM	PROJEKT BUDOWLANY	
TYTUŁ RYSUNKU	Schemat wykonania murków oporowych	
INWESTOR	Urząd Gminy Czerwonak ulica Źródłana 39 62-004 Czerwonak	
BRANŻA	Drogowa	Rys nr 13
PROJEKTANT	techn. Wiesław Kostórkiewicz	Uprawn.Bud. Nr 1760/94/Lo
ASYSTENT PROJEKTANTA	mgr inż. Wanda Formanowska	
	mgr inż. Radosław Formanowski	
SPRAWDZAJĄCY	inż. Krzysztof Marchwicki	Uprawn.Bud. Nr 921/86/Lo