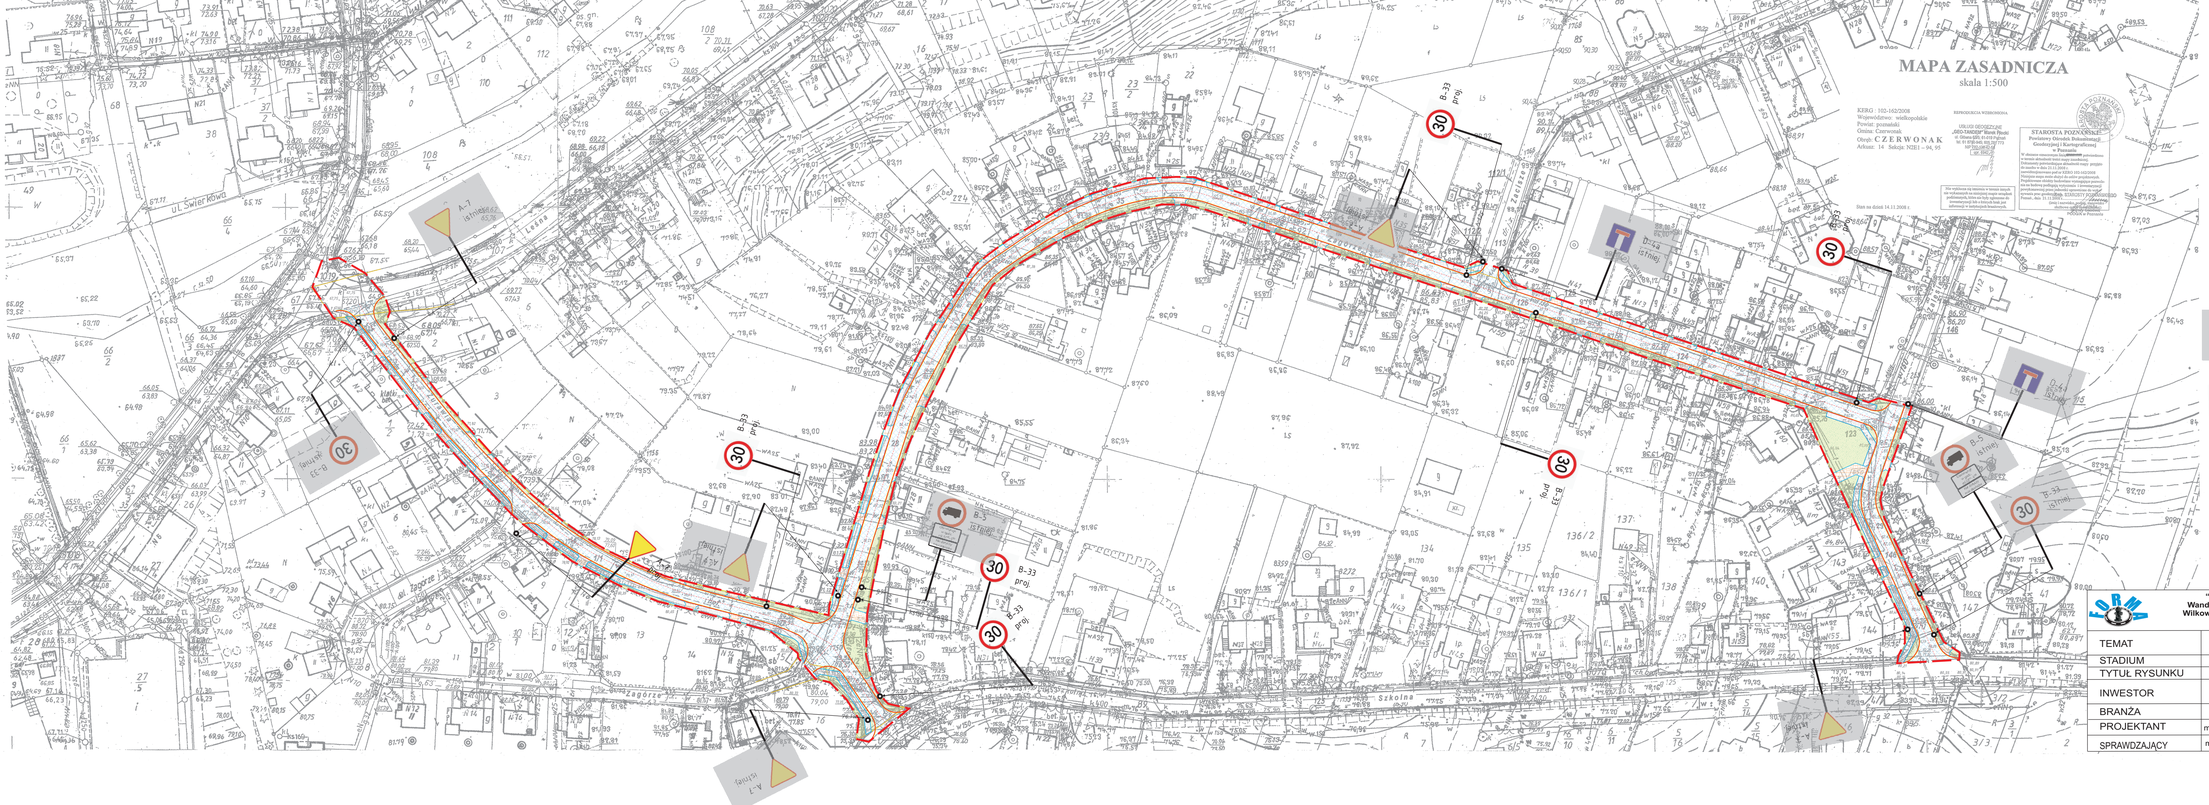

30 B-33 istniej. - znaki istniejące

30 B-33 proj. - znaki projektowane

"FORMA" Pracownia Projektowa s.c. Wanda Formanowska, Radosław Formanowski Wilkowice ulica Dębowa 6; 64-115 Święciechowa , tel./fax.: 65-534-12-83			DATA: 12.2009
TEMAT	Budowa ulic Zagórze oraz Żurawia w Czerwonaku		
STADIUM	**PROJEKT DOCELOWEJ ORGANIZACJI RUCHU**		
TYTUŁ RYSUNKU	**Plan sytuacyjny - stan projektowany**		
INWESTOR	**Urząd Gminy Czerwonak ulica Źródlana 39 62-004 Czerwonak**		Skala 1:1000
BRANŻA	DROGOWA		Rys nr 2
PROJEKTANT	mgr inż. Radosław Formanowski		
SPRAWDZAJĄCY	mgr inż. Wanda Formanowska		