Przekrój normalny

od km 0+000,00 do km 0+124,00

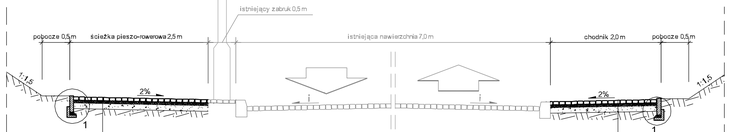

kostka betonowa w kolorze czerwonym	gr. 8 cm
podsypka cem.- piask.(1:4)	gr. 5 cm
w-wa odcinająca z piasku średniego	gr. 10 cm

kostka betonowa w kolorze szarym	gr. 6 cm
podsypka cem.- piask.(1:4)	gr. 5 cm
w-wa odcinająca z piasku średniego	gr. 10 cm

Przekrój normalny

od km 0+124,00 do km 0+169,77

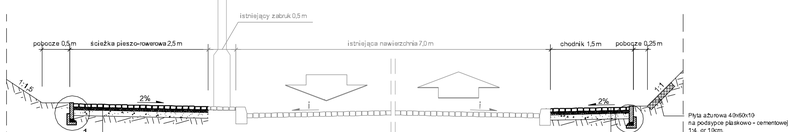

kostka betonowa w kolorze czerwonym	gr. 8 cm
podsypka cem.- piask.(1:4)	gr. 5 cm
w-wa odcinająca z piasku średniego	gr. 10 cm

kostka betonowa w kolorze szarym	gr. 6 cm
podsypka cem.- piask.(1:4)	gr. 5 cm
w-wa odcinająca z piasku średniego	gr. 10 cm

Zjazd indywidualny

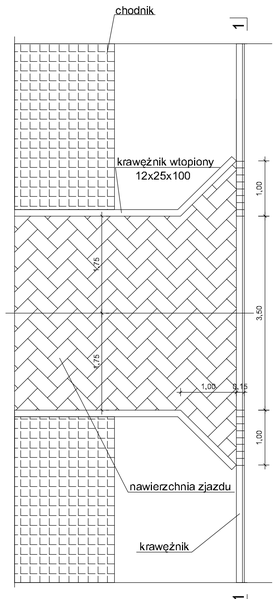

Szczegół "1"

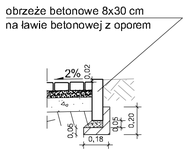

Szczegół "2"

Szczegół "3"

Konstrukcja nawierzchni na zjazdach

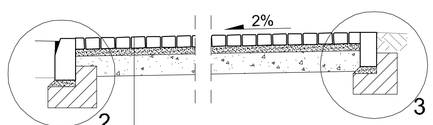

kostka betonowa w kolorze szarym	gr. 8 cm
podsypka cem.- piask.(1:4)	gr. 5 cm
w-wa odcinająca z piasku średniego	gr.15 cm

Zamawiający:

Gmina Czerwonak
ul.Zwodania 39
62-004 Czerwonak

Jednostka projektowa:

Biuro Projekt ów Drogowych
KFG Design Filip Grzelak
61-623 Poznań ul.Czapla 21 lok.89

Stadium:

PROJEKT BUDOWLANO-WYKONAWCZY

Zamierzenie budowlane:

Przebudowa ul. Polnej w Czerwonaku w zakresie budowy chodnika i ciągu pieszo-rowerowego

Branża:

DROGOWA

Nazwa opracowania:

PRZEKROJE NORMALNE I SZCZEGÓŁY KONSTRUKCYJNE

SKALA 1:50 /1:20

ZESPÓŁ PROJEKTOWY

funkcja	imię i nazwisko	specjalność i nr uprawnień	podpis
PROJEKTANT	mgr inż., Paweł PŁATKIEWICZ	KOMPETENCJA NR 1/2/DP/OW/12/2001 7131/116/P/2000	
OPRACOWAŁ	mgr inż., Stanisław FRANKOWSKI		
OPRACOWAŁ	Adam CIESIELSKI		
SPRAWDZIŁ	mgr inż., Rafał KUPŚ	KOMPETENCJA NR 1/2/DS/OW/09/2000 834/238/79	

data	nr umowy	nr rys.	faza	Tom
11.2010	WI.3420-2-2/2010	3	PBW	II