
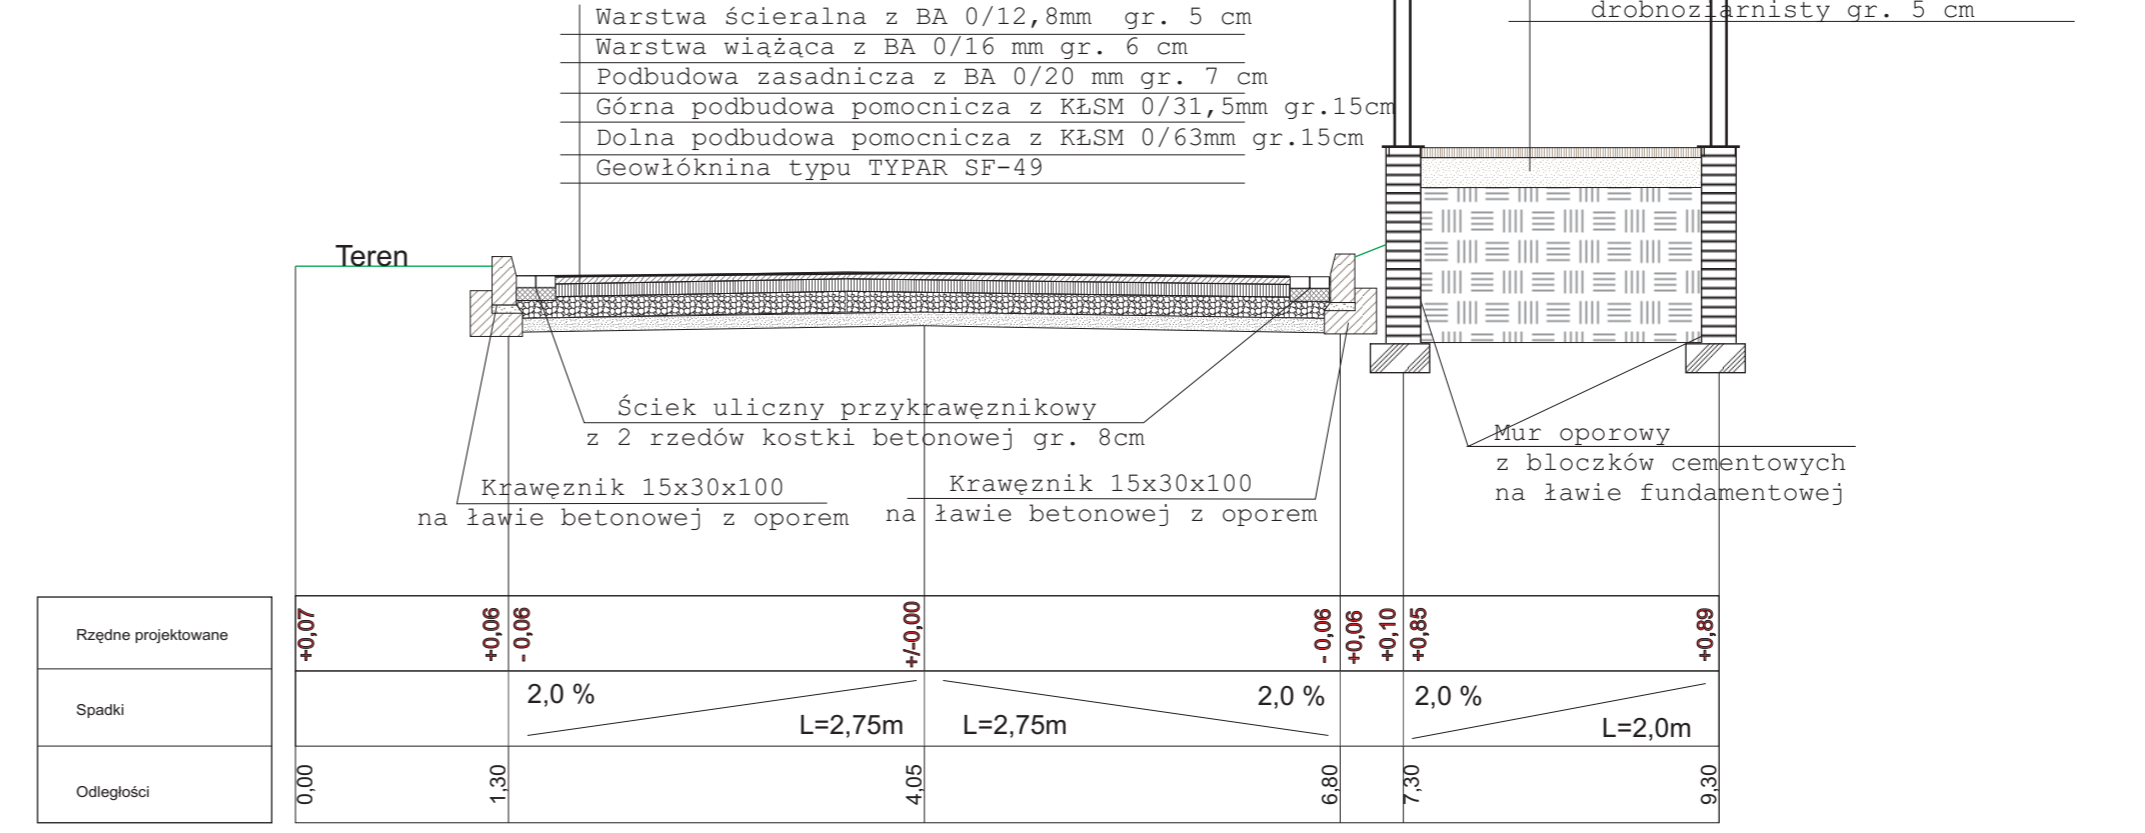



Przekroje normalne Ulica Żurawia

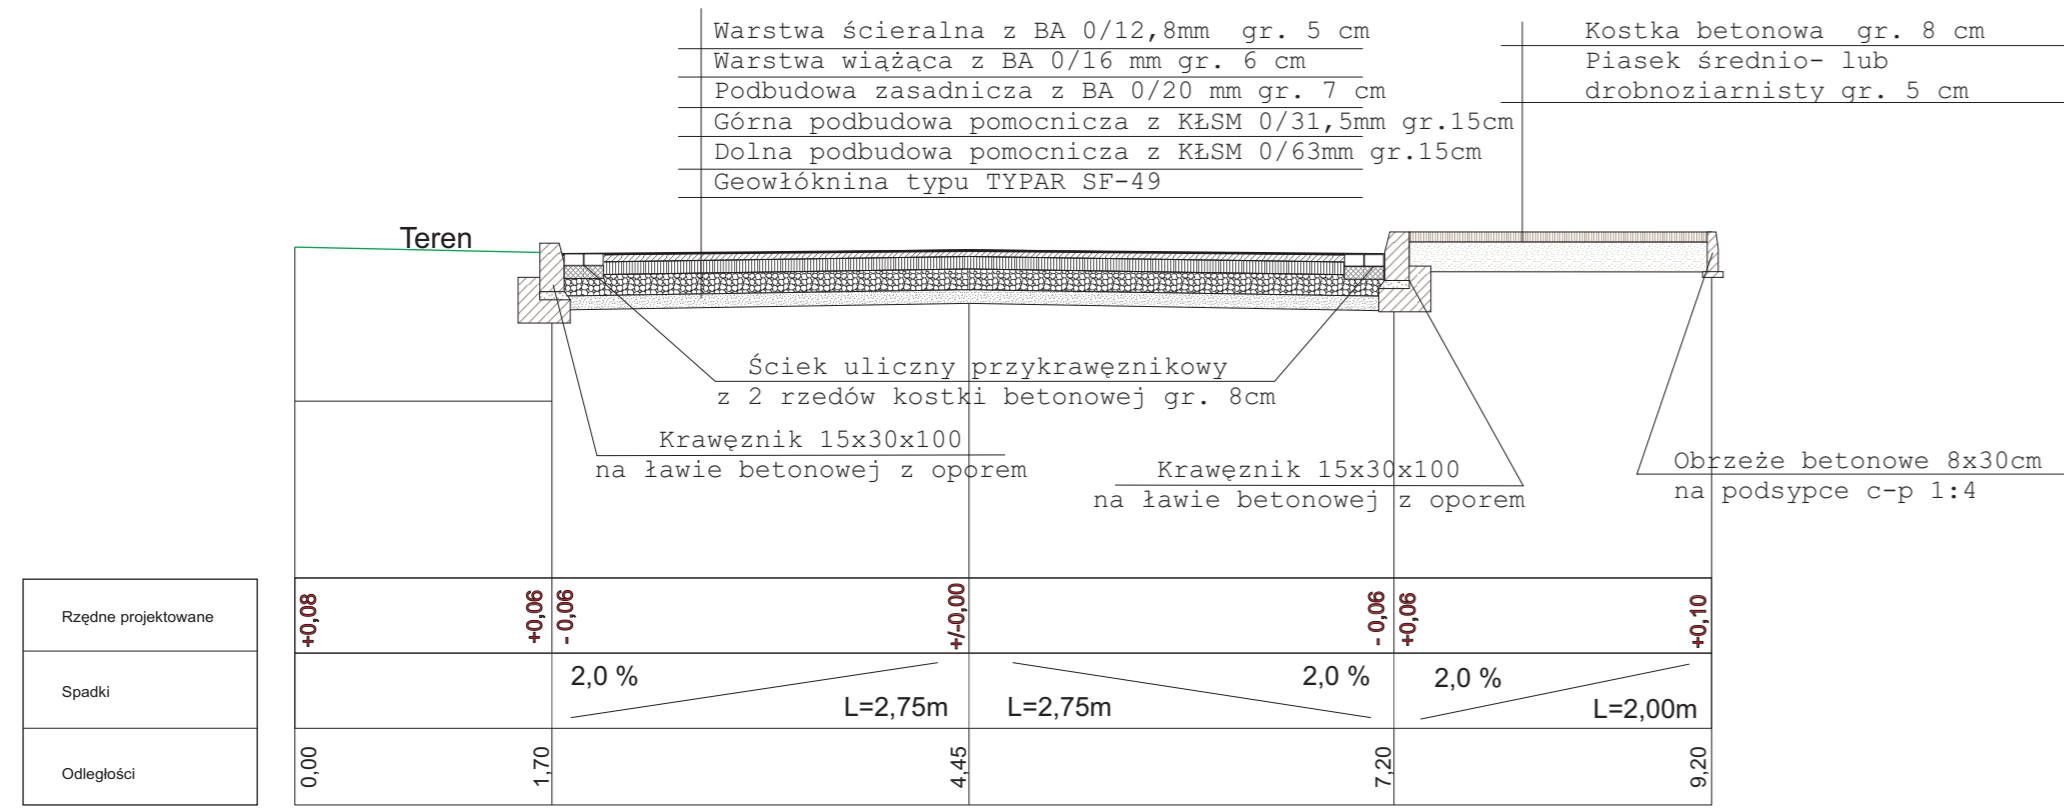

| | | |
|---|--|---------------------------|
|  "FORMA" Pracownia Projektowa s.c. Wanda Formanowska, Radosław Formanowski Wilkowice ulica Dębowa 6; 64-115 Świąciechowa , tel./fax.: 65-534-12-83 | | DATA: 12.2009 |
| TEMAT | Budowa ulic Podgórnej i Polnej w Koziegłowach | |
| STADIUM | PROJEKT BUDOWLANY | |
| TYTUŁ RYSUNKU | Przekroje normalne - ulica Żurawia | |
| INWESTOR | Urząd Gminy Czerwonak ulica Źródłana 39 62-004 Czerwonak | Skala 1:50 |
| BRANŻA | Drogowa | Rys nr 5 |
| PROJEKTANT | techn. Wiesław Kostórkiewicz | Uprawn.Bud. Nr 1760/94/Lo |
| ASYSTENT PROJEKTANTA | mgr inż. Wanda Formanowska mgr inż. Radosław Formanowski | |
| SPRAWDZAJĄCY | inż. Krzysztof Marchwicki | Uprawn.Bud. Nr 921/86/Lo |