



Przekroje normalne Ulica Polna

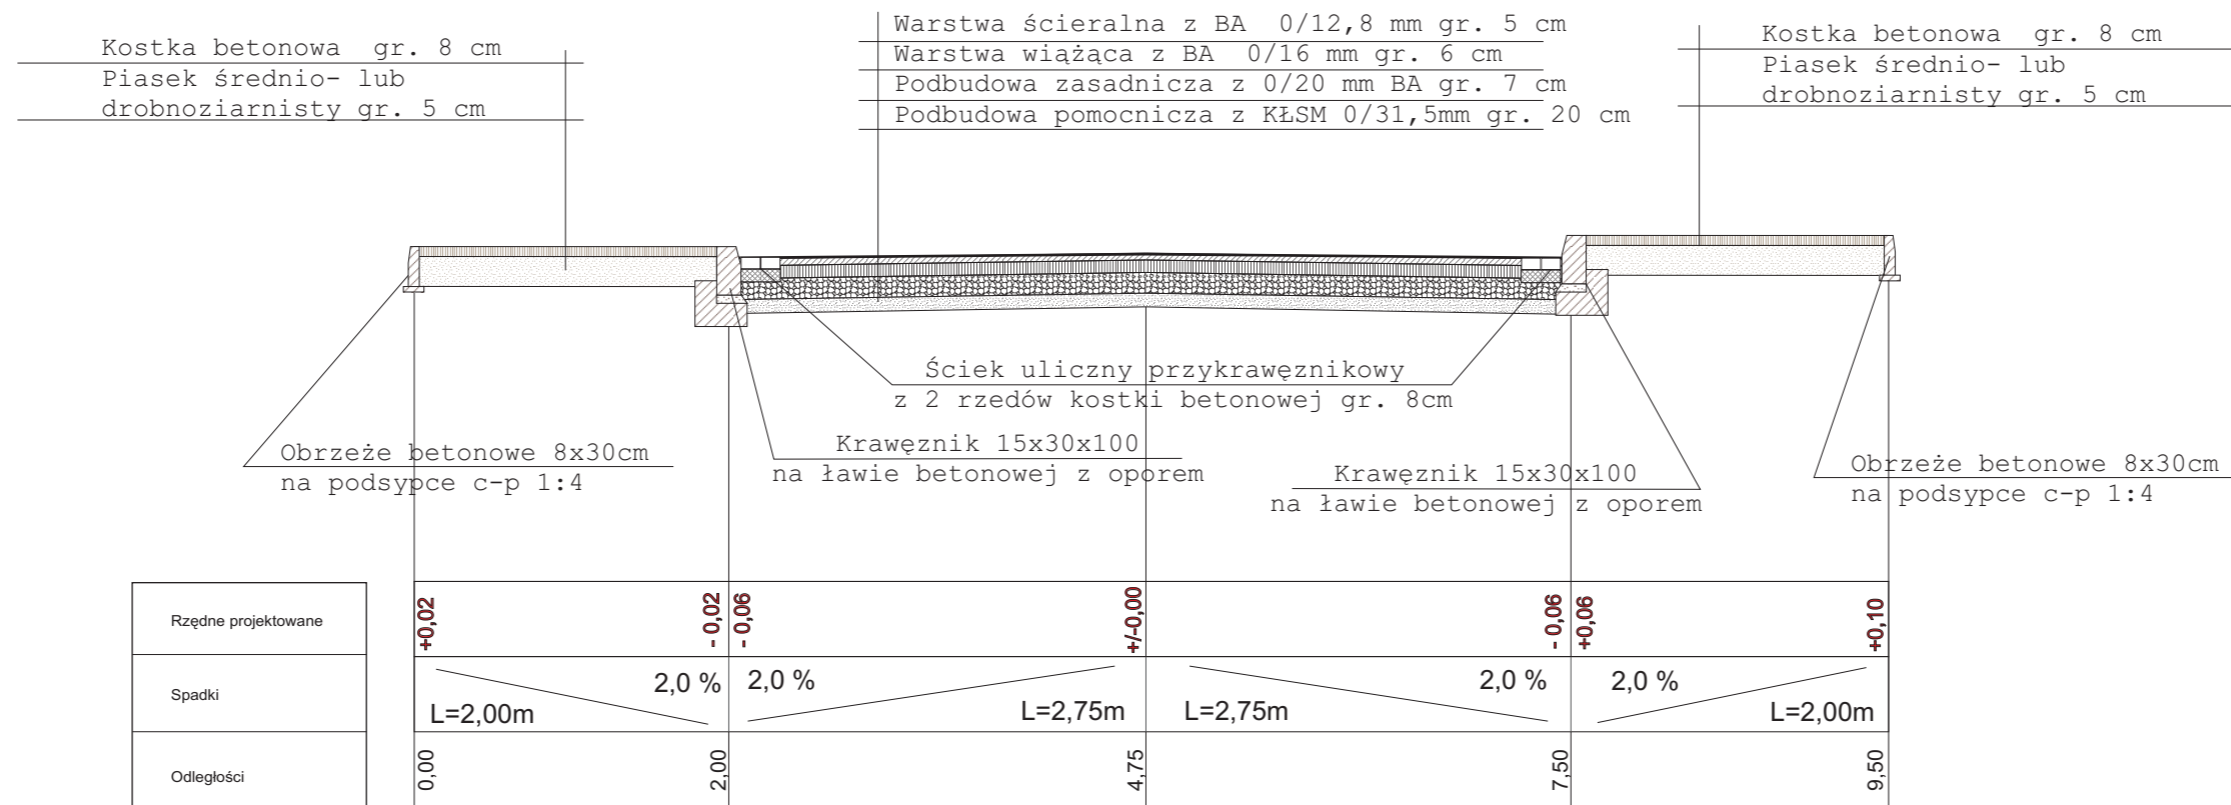

	"FORMA" Pracownia Projektowa s.c. Wanda Formanowska, Radosław Formanowski Wilkowice ulica Dębowa 6; 64-115 Świąciechowa , tel./fax.: 65-534-12-83	DATA: 11.2009
TEMAT	Budowa ulic Podgórnej i Polnej w Koziegłowach	
STADIUM	PROJEKT BUDOWLANY	
TYTUŁ RYSUNKU	Przekroje normalne - ulica Polna	
INWESTOR	Urząd Gminy Czerwonak ulica Źródłana 39 62-004 Czerwonak	Skala 1:50
BRANŻA	Drogowa	Rys nr 5
PROJEKTANT	techn. Wiesław Kostórkiewicz Uprawn.Bud. Nr 1760/94/Lo	
ASYSTENT PROJEKTANTA	mgr inż. Wanda Formanowska mgr inż. Radosław Formanowski	
SPRAWDZAJĄCY	inż. Krzysztof Marchwicki Uprawn.Bud. Nr 921/86/Lo	