




Przekrój 1-1
km 0+012,10

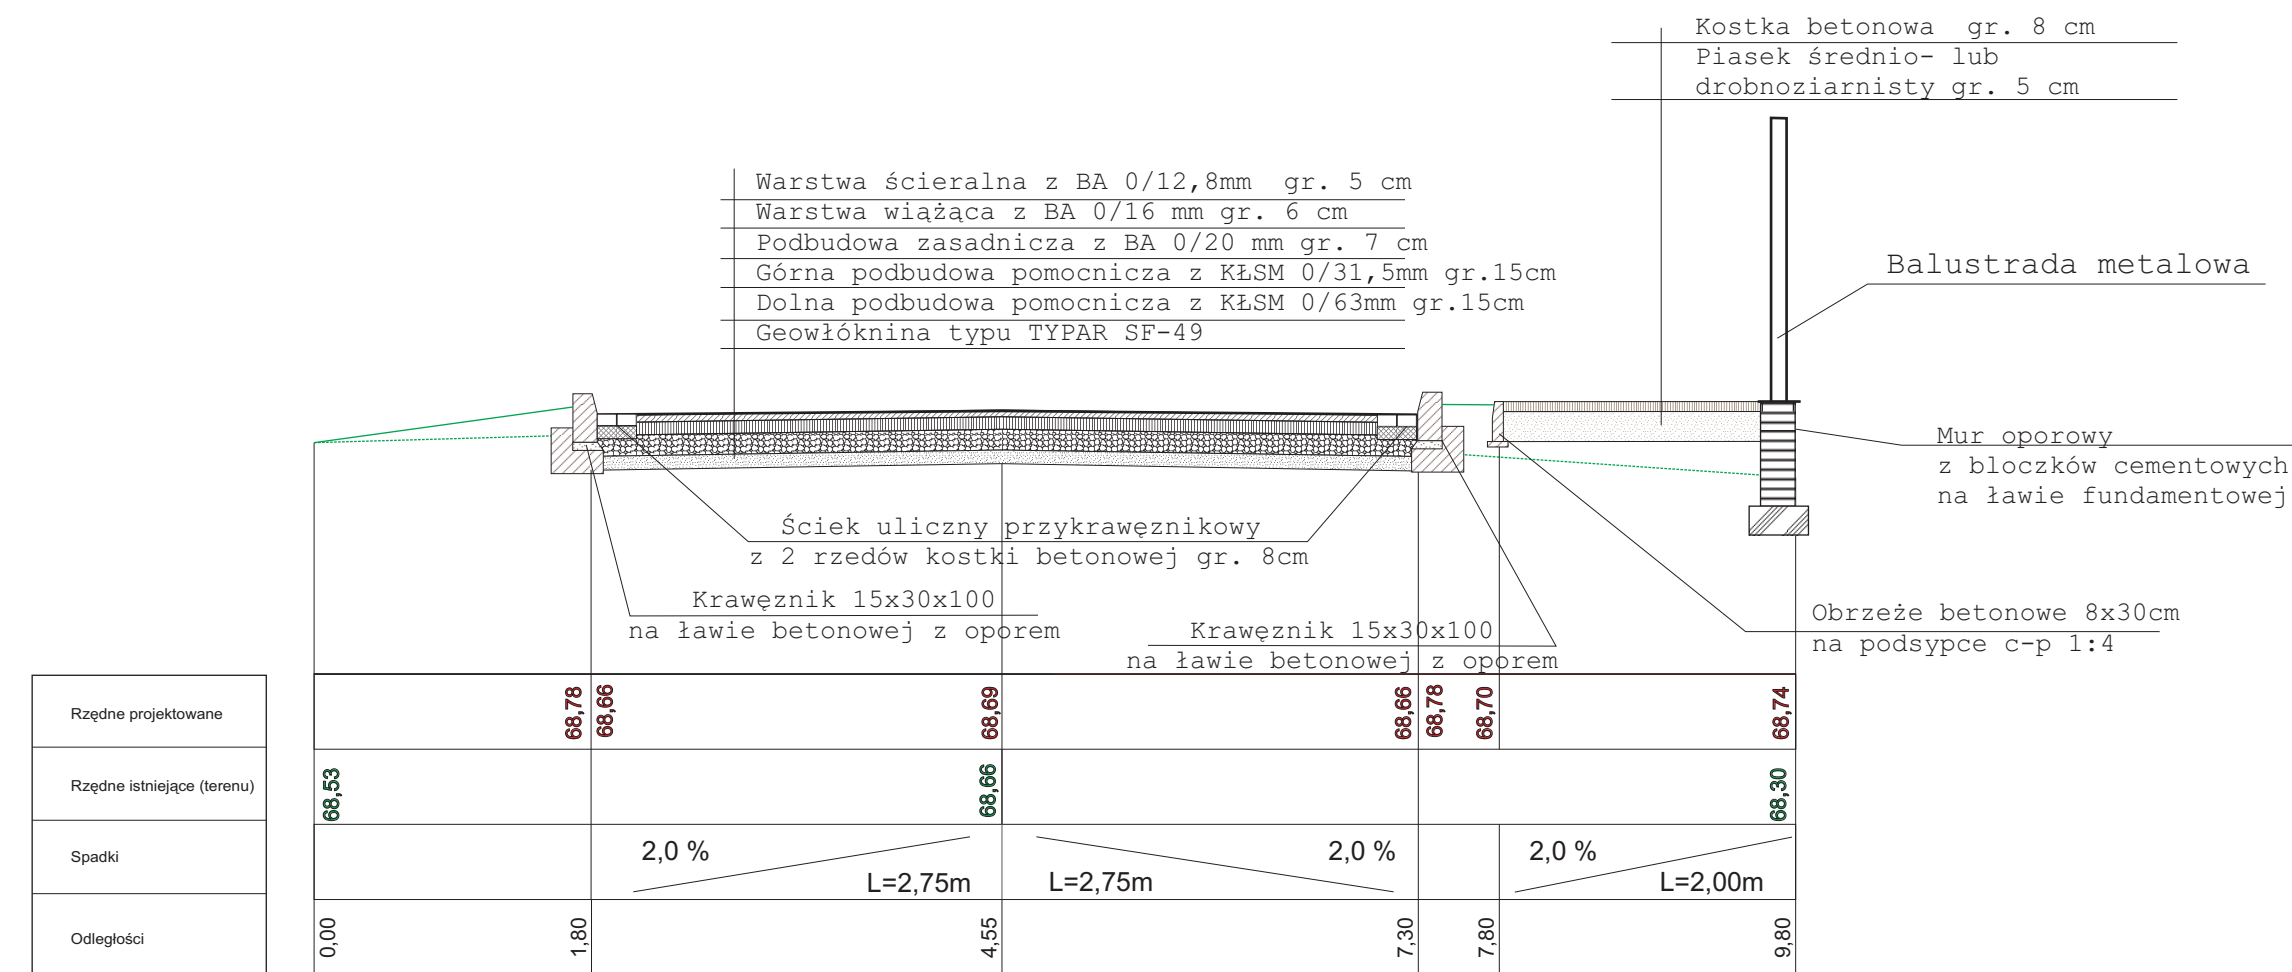


Przekrój 2-2
km 0+058,30

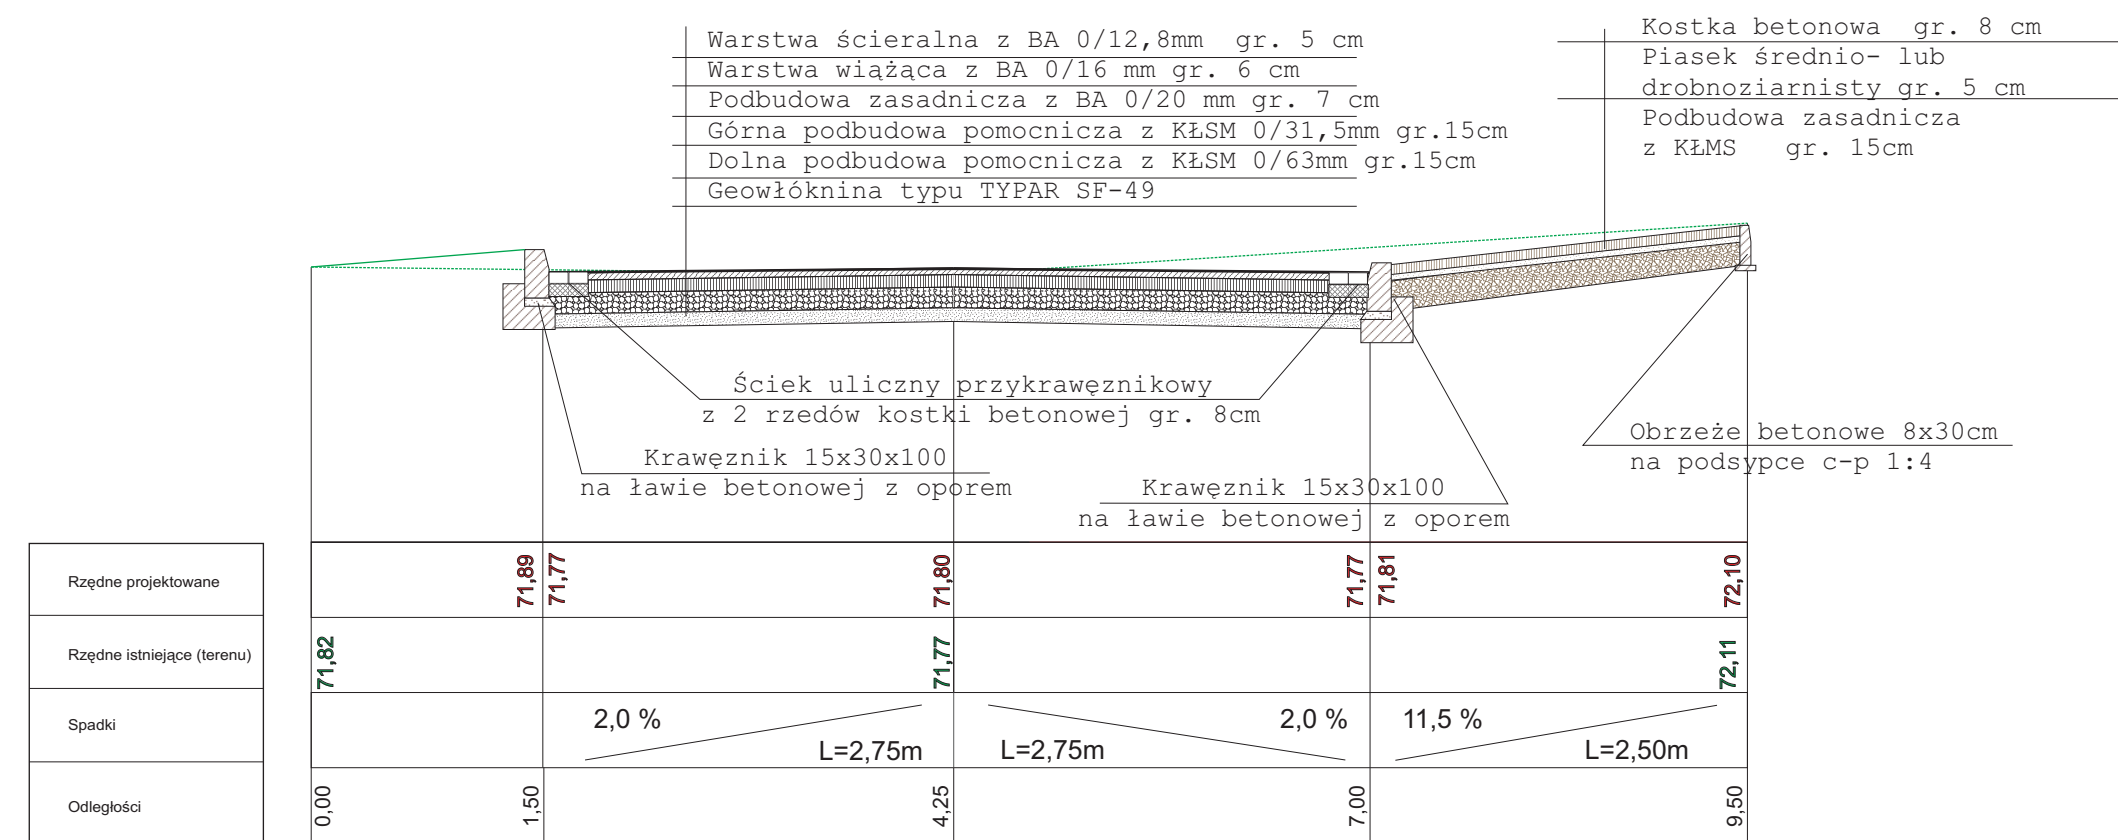


Przekrój 3-3
km 0+097,20

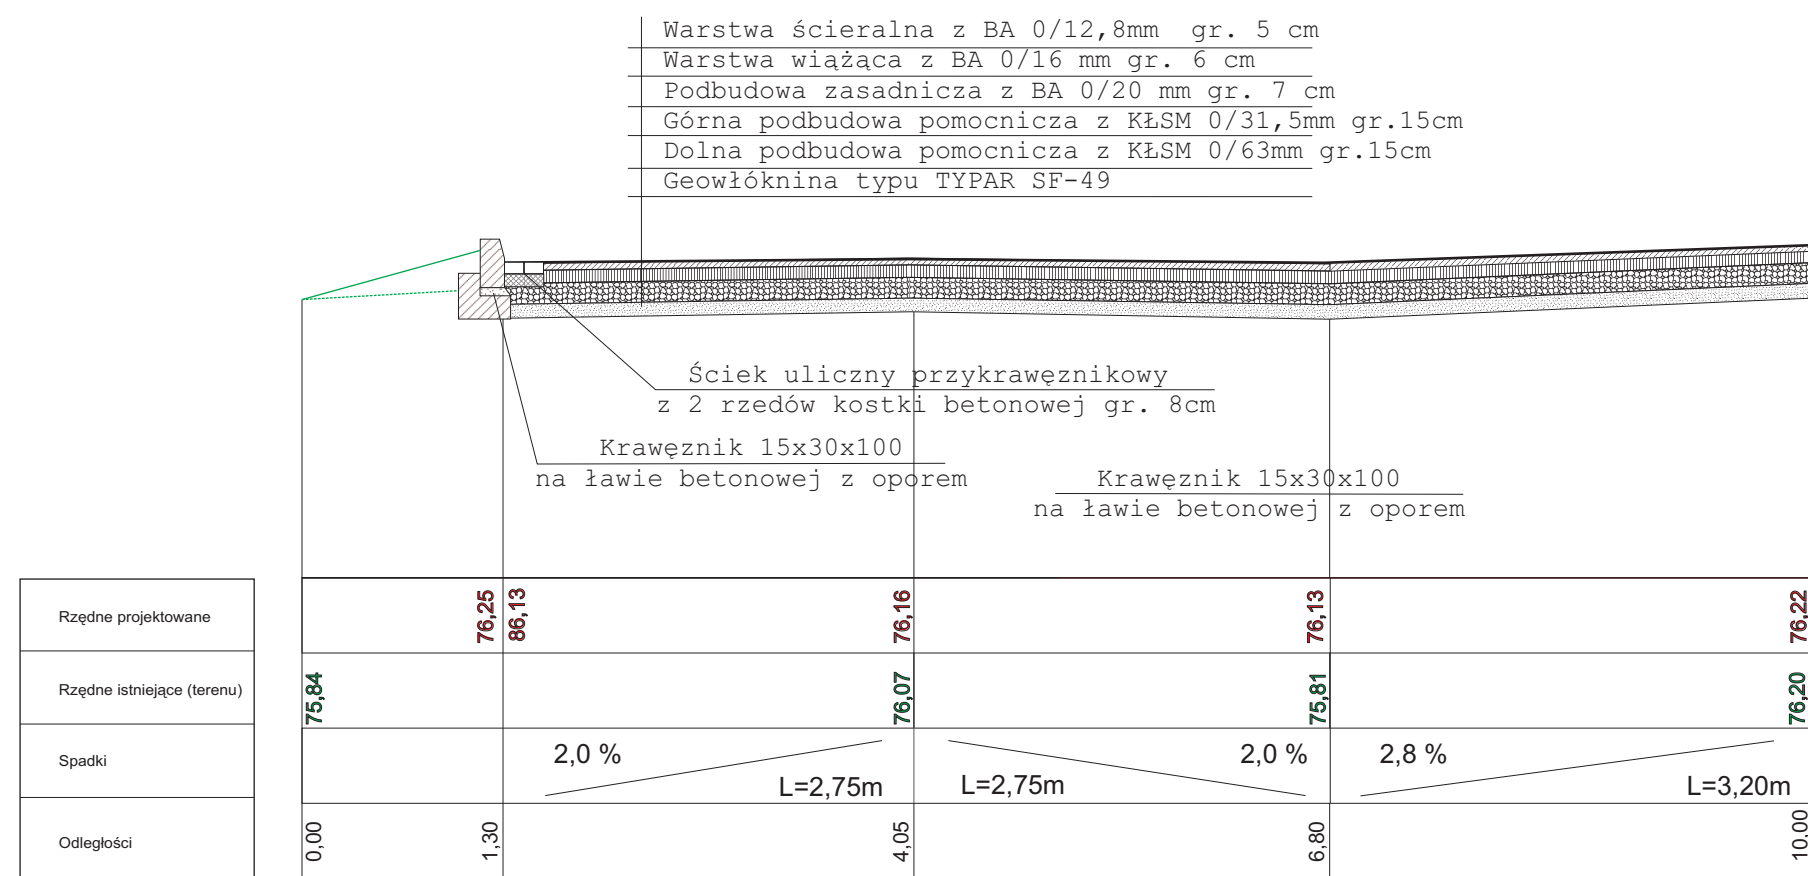

Przekrój 4-4
km 0+162,30

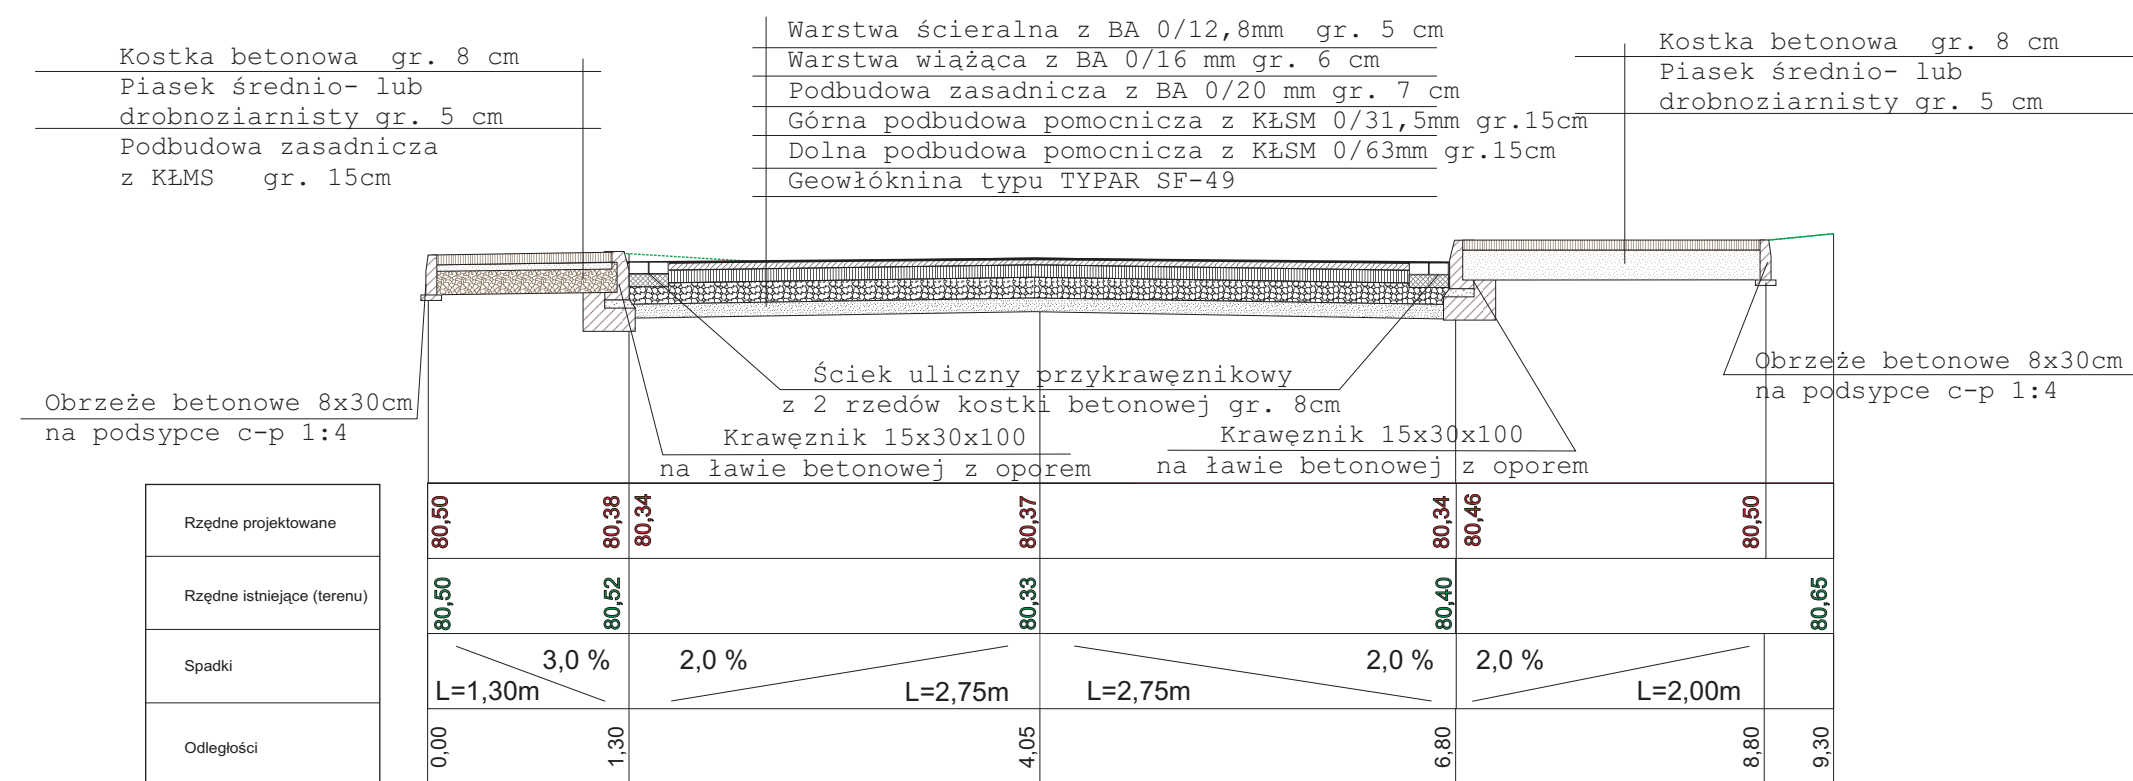

Przekrój 5-5
km 0+247,00

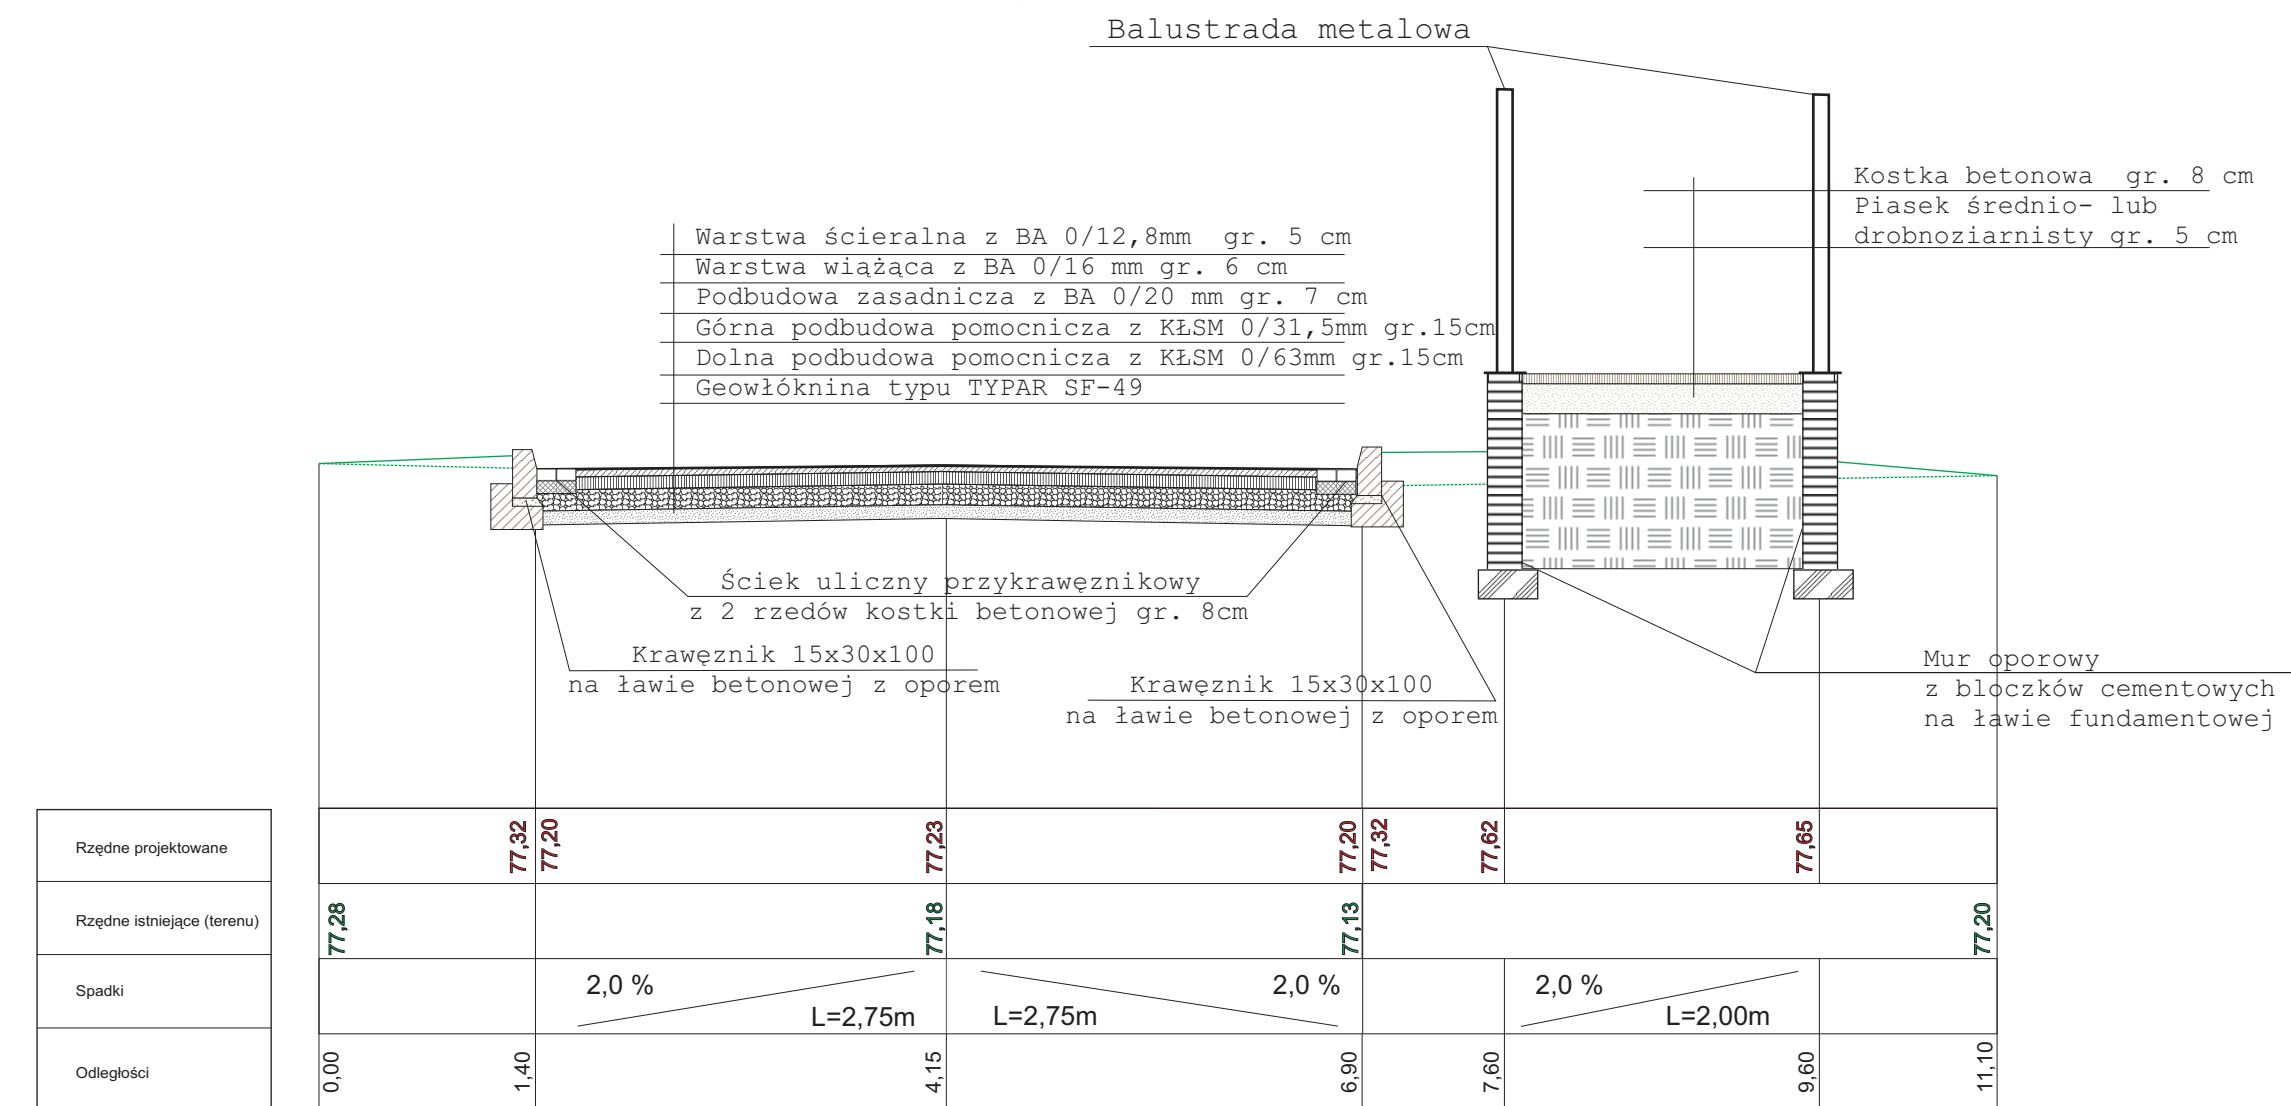

| | | | |
|----------------------|---|--|------------------|
| | | "FORMA" Pracownia Projektowa s.c. Wanda Formanowska, Radosław Formanowski Wilkowice ulica Dębowa 6; 64-115 Świeciechowa , tel./fax.: 65-534-12-83 | DATA: 12.2009 |
| TEMAT | Budowa ulic Zagórze oraz Żurawia w Czerwonaku | | |
| STADIUM | PROJEKT BUDOWLANY | | |
| TYTUŁ RYSUNKU | Przekroje - ulica Żurawia | | |
| INWESTOR | Urząd Gminy Czerwonak ulica Zróżana 39 62-004 Czerwonak | | Skala 1:50 |
| BRANŻA | Drogowa | | Rys nr 7 |
| PROJEKTANT | techn. Wiesław Kostórkiewicz mgr inż. Wanda Formanowska | Uprawn.Bud.Nr 1760/94Lo | |
| ASYSTENT PROJEKTANTA | mgr inż. Radosław Formanowski | | |
| SPRAWDZAJĄCY | inż. Krzysztof Marchwicki | Uprawn.Bud.Nr 921/06Lo | |