Przekrój 6-6
km 0+048,50

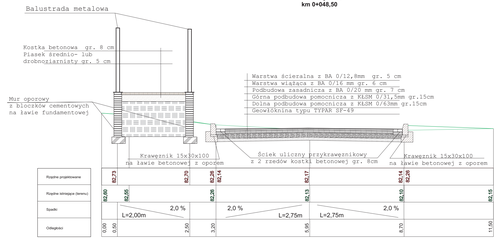

Przekrój 9-9
km 0+229,50

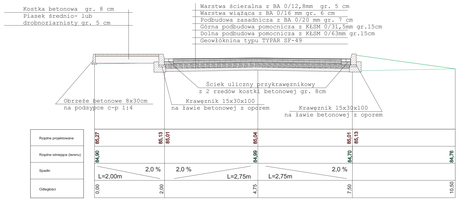

Przekrój 12-12
km 0+451,10

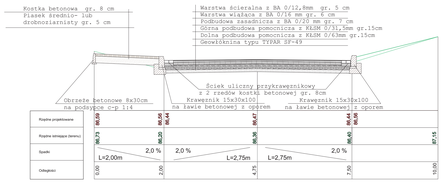

Przekrój 15-15
km 0+587,90

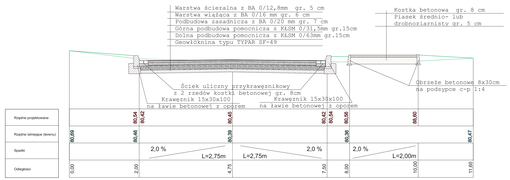

Przekrój 7-7
km 0+105,20

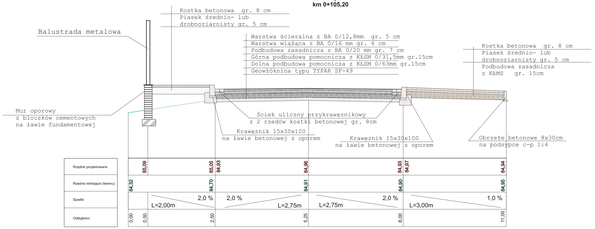

Przekrój 10-10
km 0+290,20

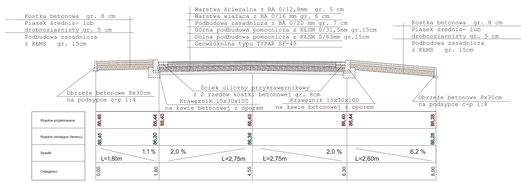

Przekrój 13-13
km 0+500,00

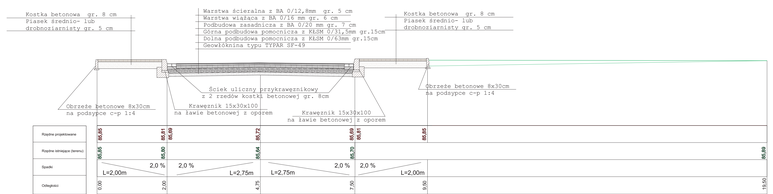

Przekrój 8-8
km 0+155,50

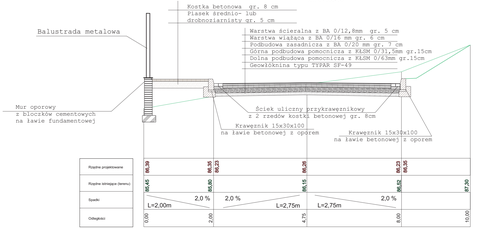

Przekrój 11-11
km 0+367,50

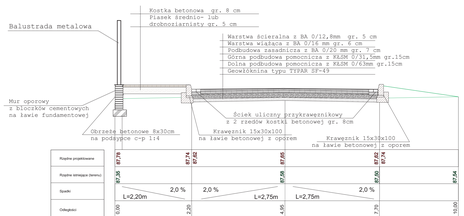

Przekrój 14-14
km 0+538,20

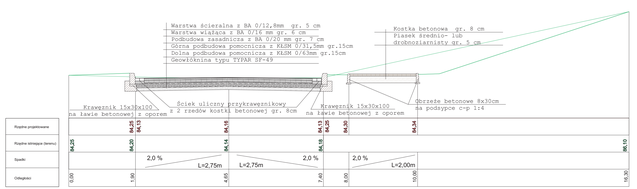

"FORMA" Pracownia Projektowa s.c. Wanda Formanowska, Radosław Formanowski Wilkowice ulica Dębowa 6; 64-115 Święciechowa ,tel./fax.: 65-534-12-63		DATA: 12.2009
TEMAT	Budowa ulic Zagórza oraz Żurawia w Czerwonsku	
STADIUM	PROJEKT BUDOWLANY	
TYTUŁ RYSUNKU	Przekroje - ulica Zagórze	
INWESTOR	Urząd Gminy Czerwonsk ulica Żurawia 39 62-800 Czerwonsk	Skala 1:50
BRANŻA	Drogowa	Rys.nr 8
PROJEKTANT	techn. Wiesław Kostońkiewicz	Uprawn.Bud.Nr 176/64/J
ASYSTENT PROJEKTANTA	mgr inż. Wanda Formanowska	
	mgr inż. Radosław Formanowski	
SPRAWDZAJĄCY	inż. Krzysztof Marchwicki	Uprawn.Bud.Nr 521/80/J