


ulica Polna

przekrój normalny od km 0+000,00 do km 0+151,88

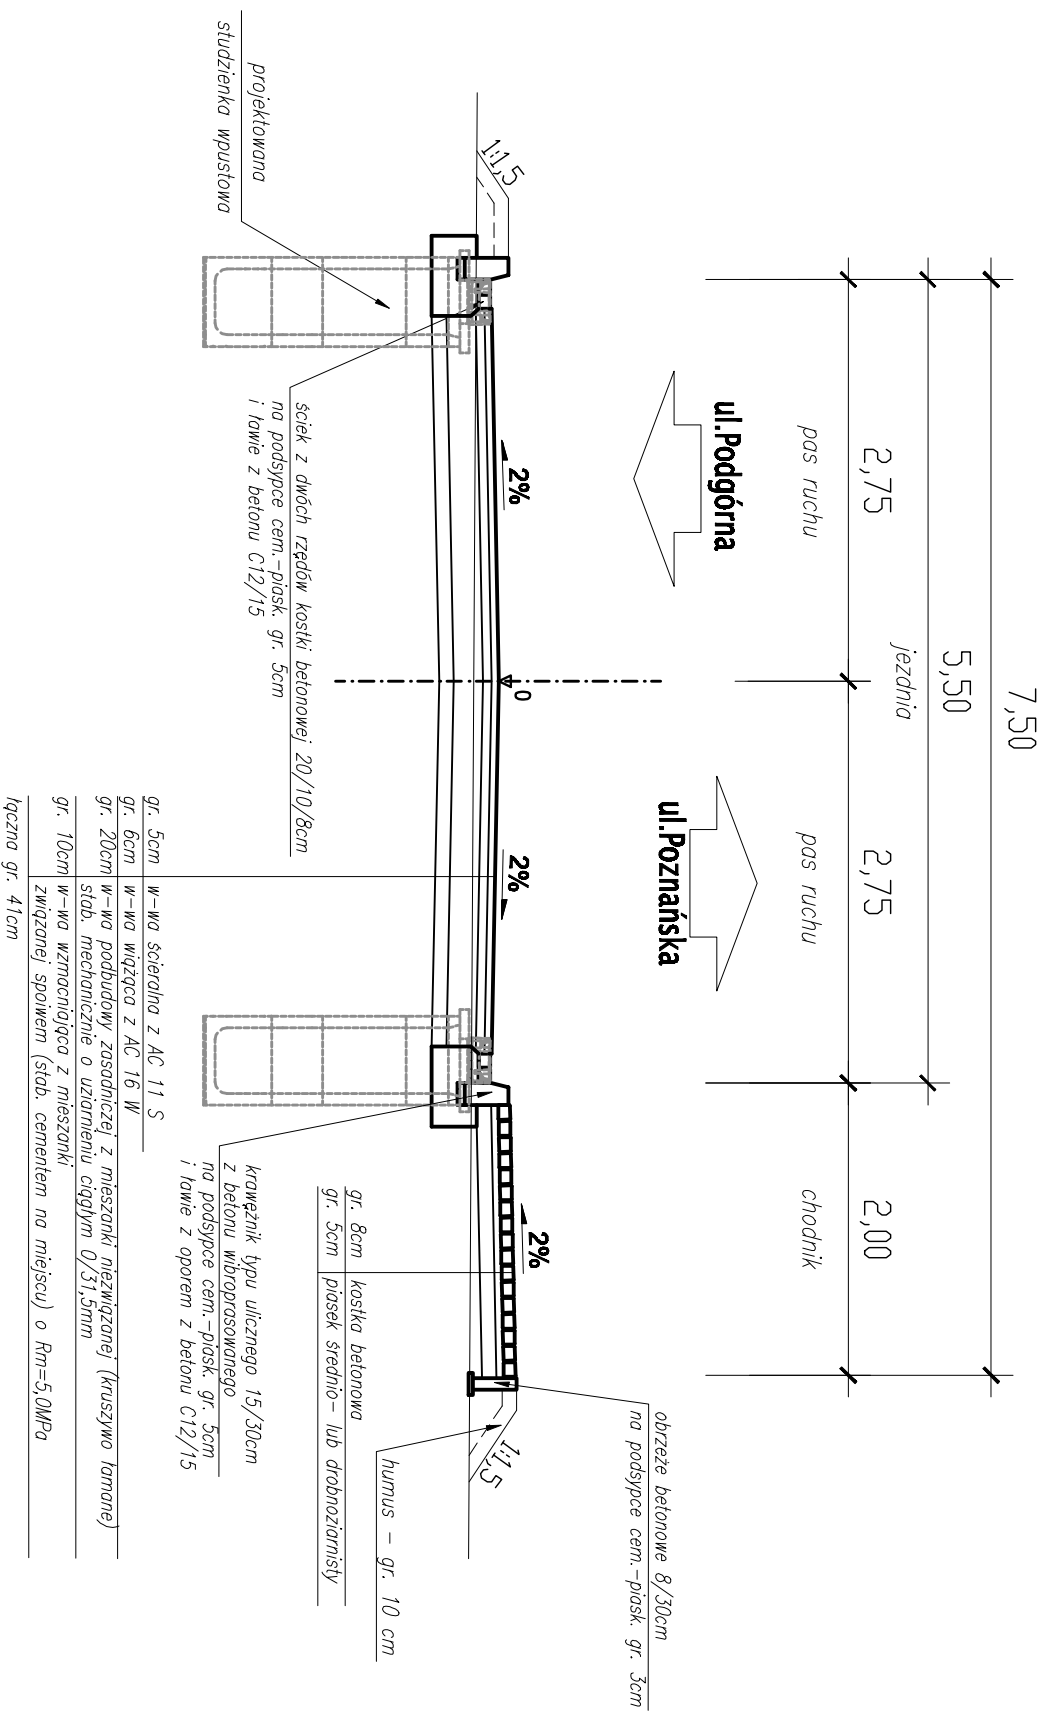

Pracownia Projektowa EKODROGA Robert Salomon ul. Puda 4/16, 62-025 Kozanów Wlk. tel. 71 824 11 478 e-mail: robert.salomon@ekodroga.pl		INWESTOR Gmina Czarnonik ul. Żołnierska 39 62-004 Czarnonik	
TEMAT: Budowa ul. Polnej na odcinku od km 0+000,00 do km 0+151,88 oraz ul. Podgórnaj na odcinku od km 0+213,00 do km 0+318,50 w Koziegłowach			

RYSUNEK: Przekroje normalne - ul. Polna				NR 5.1
STANOWISKO	INIE / NAZWIŚCIO	NR UPRAWNIENI / SPECJALNOŚĆ	DATA	PODPIS
PROJEKTANT	NR IZ. ROZRYT	WYK/ROZRYT/PODD/06 DROGOWA	02.2015	<i>Salomon</i>
BRANŻA DROGOWA	STADIUM PW	ROK OPRACOWANIA 2015	NR UMOWY W.172.2.2.19 z dnia 23.01.2015	SKALA 1:50