


↑ Owńska

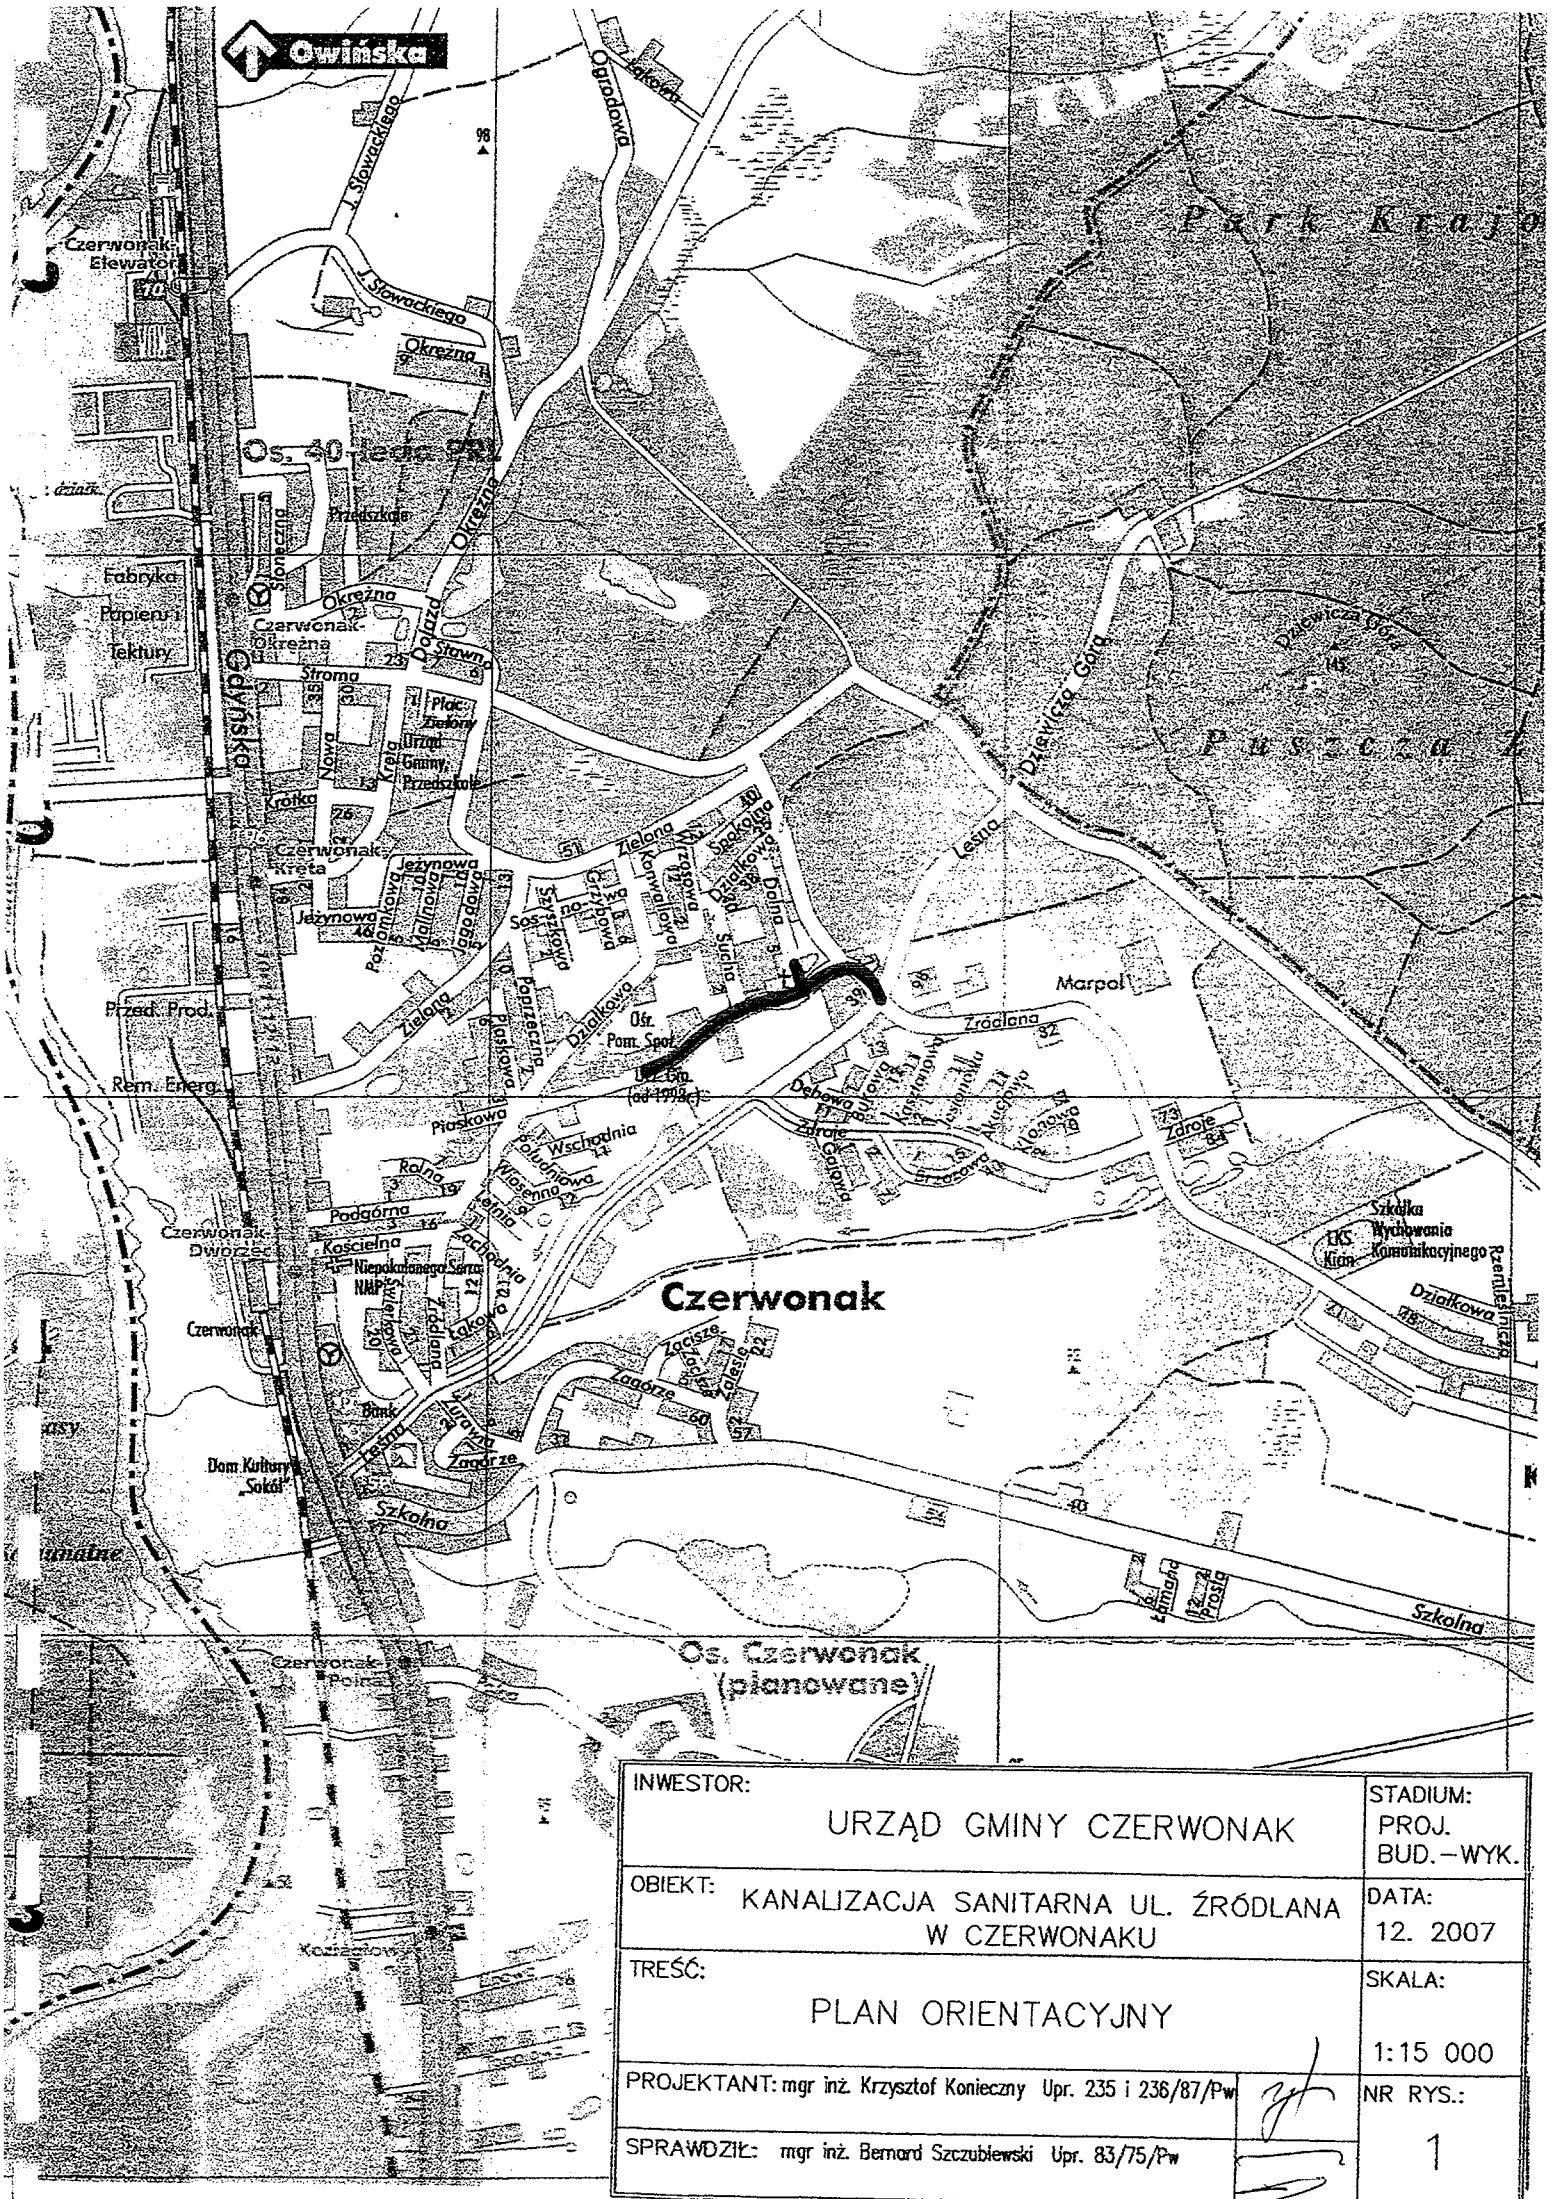

INWESTOR: URZĄD GMINY CZERWONAK	STADIUM: PROJ. BUD. – WYK.
OBIEKT: KANALIZACJA SANITARNA UL. ŹRÓDLANA W CZERWONAKU	DATA: 12. 2007
TREŚĆ: PLAN ORIENTACYJNY	SKALA: 1:15 000
PROJEKTANT: mgr inż. Krzysztof Konieczny Upr. 235 i 236/87/Pw	NR RYS.: 1
SPRAWDZIŁ: mgr inż. Bernard Szczubiewski Upr. 83/75/Pw	