


BOLECHOWO

Czerwonak
w: poznańskie

1. Osnowa: układ lokalny w Poznaniu, poligonizacja IV klasy, poziom odniesienia Amsterdam
Poznańskie Okręgowe Przedsiębiorstwo Miernicze 1972r.
2. Pomiar szczegółów: metoda bezpośrednią i aktualizacja, stan na dzień 1.1.76r.
Pozn. Okręg. Przedsięb. Miern. 1972r. Okręg. Przedsięb. Geodes. Kartogr. 1976r.
3. Mapa: siatka i osnowa pomiarowa koordynatowa geodezyjno-kartograf. 1976r. (G. Lenartowicz.)
Okręgowe Przedsiębiorstwo Geodezyjno-Kartograf. 1976r. (G. Lenartowicz.)

Mapa zasadnicza 1:1000

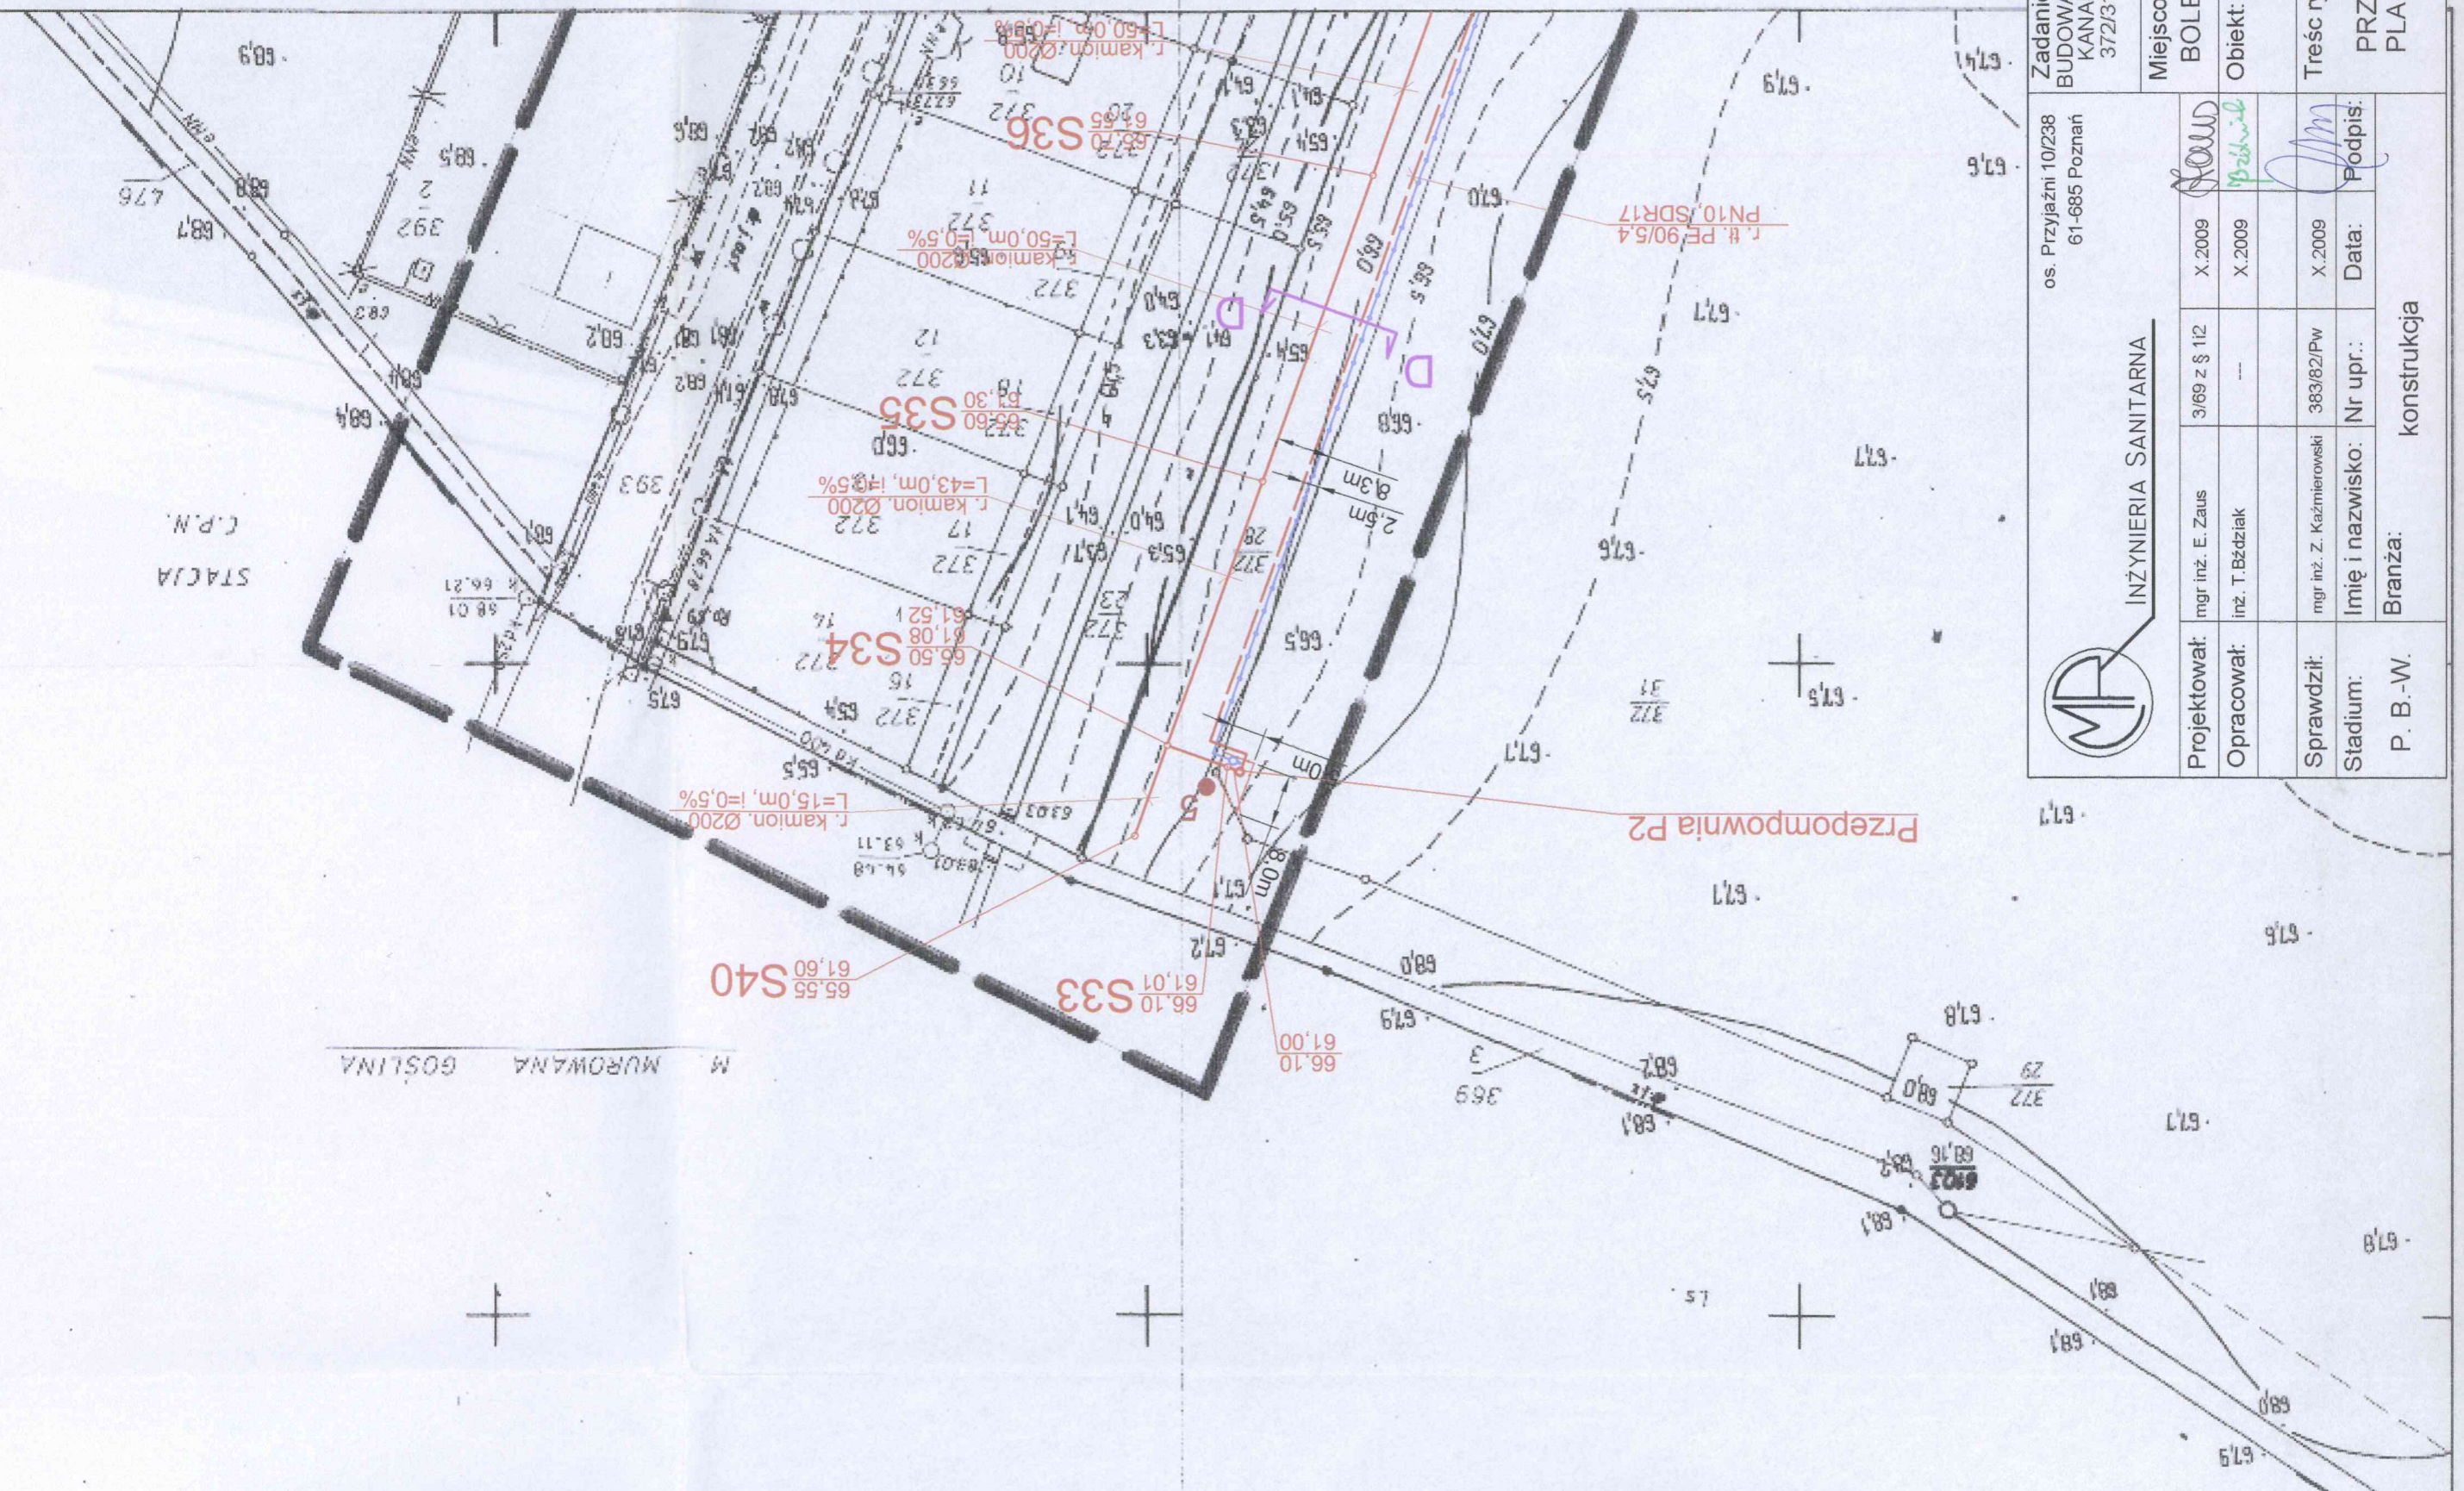

INŻYNIERIA SANITARNA

os. Przyjaźni 10/238
61-685 Poznań

Projektował:	mgr inż. E. Zaus	3/69 z § 112	X.2009	X.2009	X.2009
Opracował:	inż. T. Bzdziak				
Sprawił:	mgr inż. Z. Kaźmierowski	383/82/Pw			
Stadium:	Imię i nazwisko:	Nr upr.:	Data:	Podpis:	
P. B.-W.					
Branża:		konstrukcja			

Zadanie inwestycyjne:
BUDOWA SIECI WODOCIĄGOWEJ ORAZ SIECI
KANALIZACJI SANITARNEJ DLA DZIAŁEK:
372/31, 371/6, 371/4 ZLOKALIZOWANYCH
W BOLECHOWIE

Miejscowość:
BOLECHOWO - gm. CZERWONAK

Objekt: Sieć kanalizacji sanitarnej,
i wodociągowa oraz rurociągi
fłoczne i przepompownie

Treść rys.:
Skala:
1:1000
Nr rys.:
2

PRZEPOMPOWNIĄ P2
PLAN SYTUACYJNY

STAROSTWO POWIATOWE
w Poznaniu