


Szafka kablowo-pomiarowa SP-2
 typu OSZ 53/26x80+P
 (prod. ELMAT Gorzów Wlkp.)

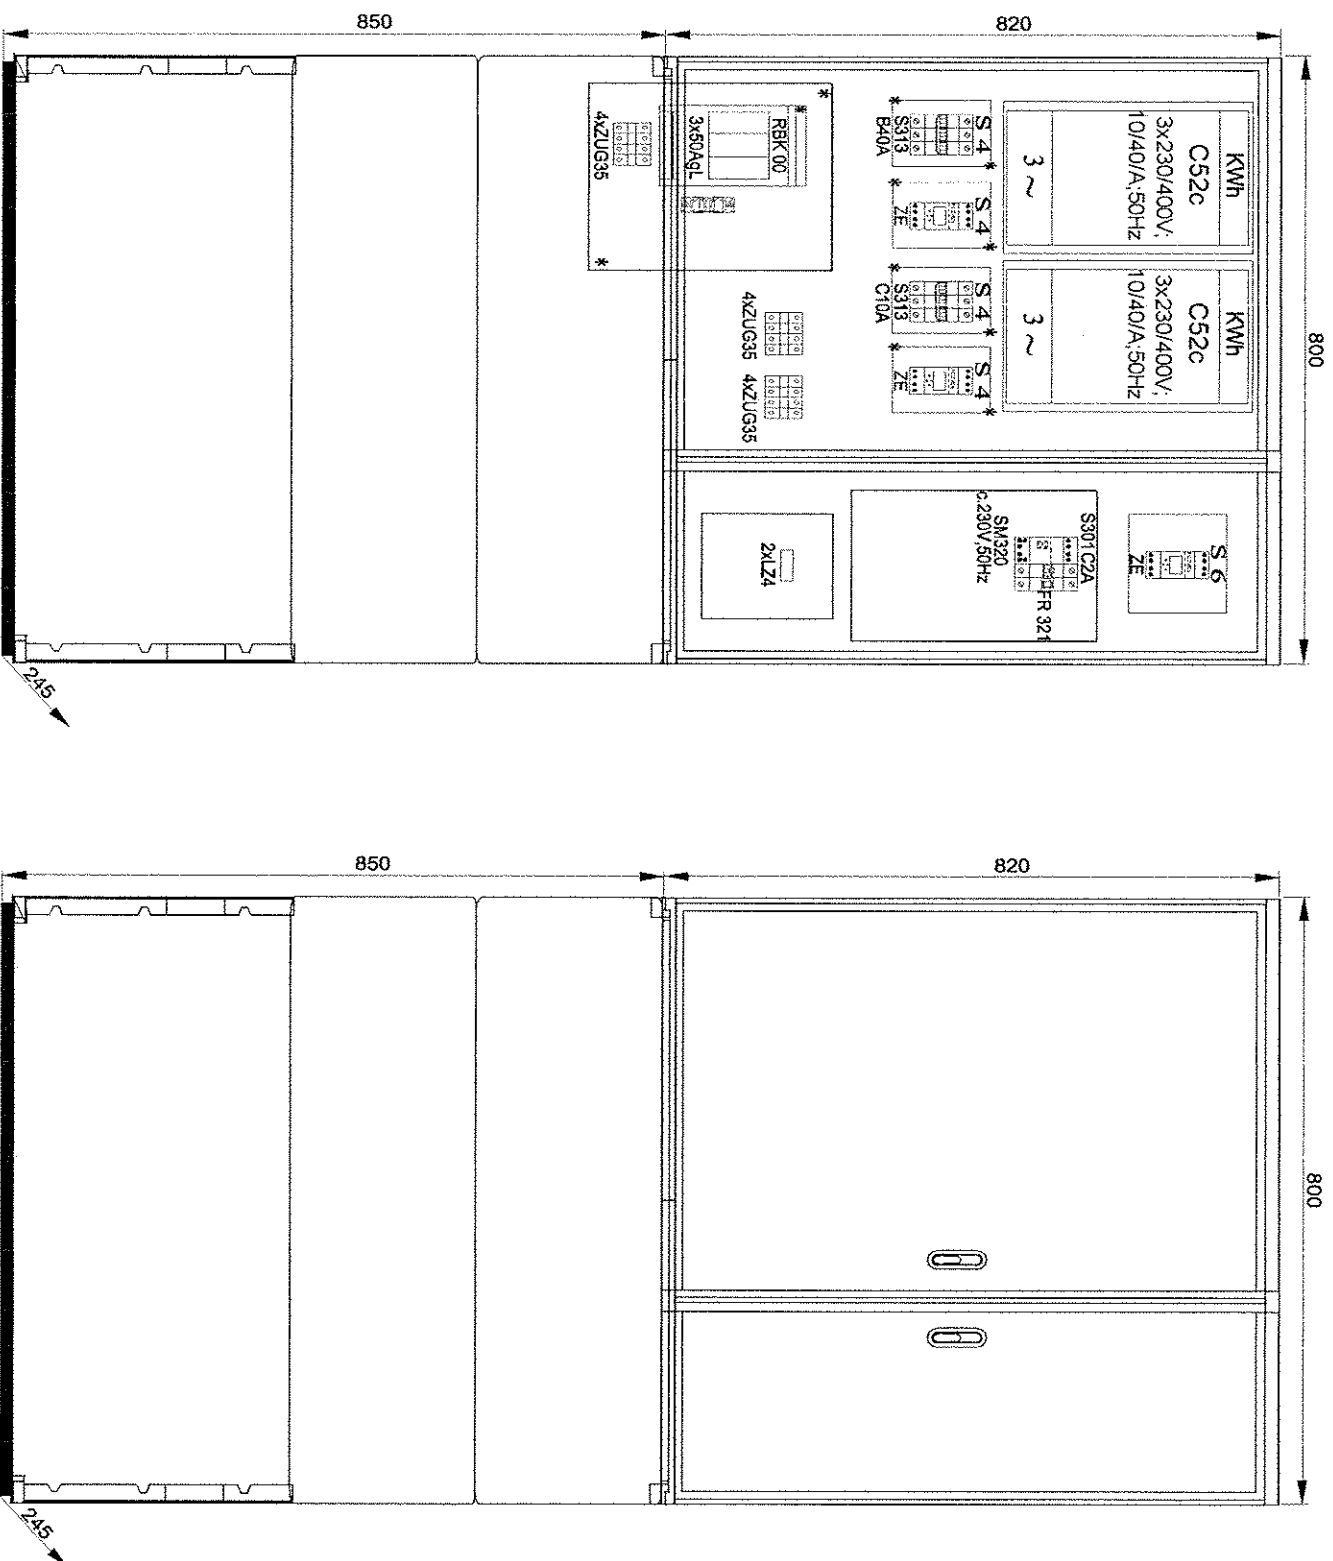

PODGLĄD:

PROJEKT WYKONAWCZY

Niniejsze opracowanie stanowi dzieło autorskie i jest własnością firmy FERMA KRESEK, podlega ochronie zgodnie z ustawą z dnia 04.02.1994 o prawie autorskim i prawach pokrewnych

INWESTOR:
Gmina Czerwonak

ul. Źródłana 39
 62-004 Czerwonak

SPRAWDZIŁ: _____ PODPIS I NR UPRAWNIENI:

PROJEKTUJĄCY:



PROJEKTOWAŁ: _____ PODPIS I NR UPRAWNIENI:

inż. E. MACOWICZ
 up. dozwolone do projektowania bez ograniczeń
 w zakresie robót elektrycznych
 282/78/Pw

PROJEKT: Projekt oświetlenia drogowego ul. Lesnej i zasilania elektrycznego pompywni ścieków deszczowych, Bolechowo obręb 1, działki nr 1,17/14, 17/16, 2, 3/7, 3/8, 18, 533, 5/15, 6/24, 17/2, 17/4, 17/18, 19/1, 19/2, 20, 485, 9/1; Promnice obręb 1, działki nr 43/2, 44/6

ZAWARTOŚĆ: WIDOK I WYPOSAŻENIE SZAFKI POMIAROWEJ SP-2

OPRACOWAŁ:
 mgr inż. M. TOMALA
 m. Tomala

PROJEKT NR: 237 01 1
 RYSUNEK - NR: EIK
 S01 - 04 PW H_01

DATA: 04.12.2009
 ROZMIAR ARKUSZA: 297x452(mm)
 SKALA: 1:10
 BRANŻA: ELEKTRYCZNA

PLIK: 20090101.dwg