


PRZEKRÓJ A-A

UL. ŹRÓDLANA


SKALA 1:50

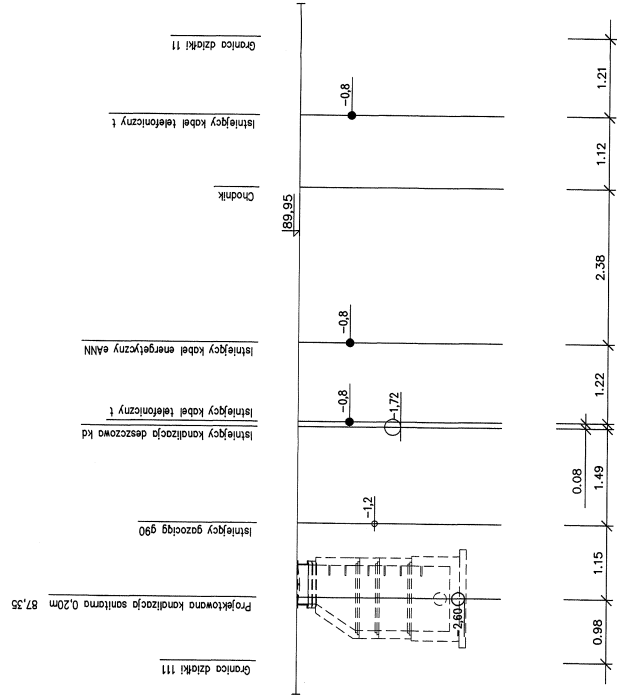

PRZEKRÓJ B-B

UL. ŹRÓDLANA

SKALA 1:50

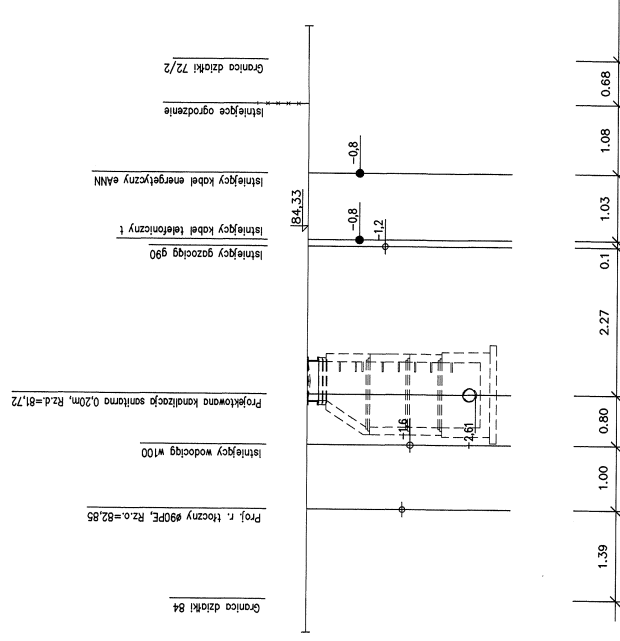

INWESTOR:	URZĄD GMINY CZERWONAK
STADIUM:	PROJ. BUD.-WPK.
OBIEKT:	KANALIZACJA SANITARNA UL. ŹRÓDLANA W CZERWONAKU
DATA:	12. 2007
TREŚĆ:	PRZEKRÓJ POPRZECZNY ULICY
SKALA:	1:50
PROJEKTANT:	mgr inż. Krzysztof Kowalczyk Upr. 235 1 259/87/Pw
NR RYS.:	07
SPRAWDZIEL:	mgr inż. Bernard Szustowski Upr. 83/75/Pw
	7