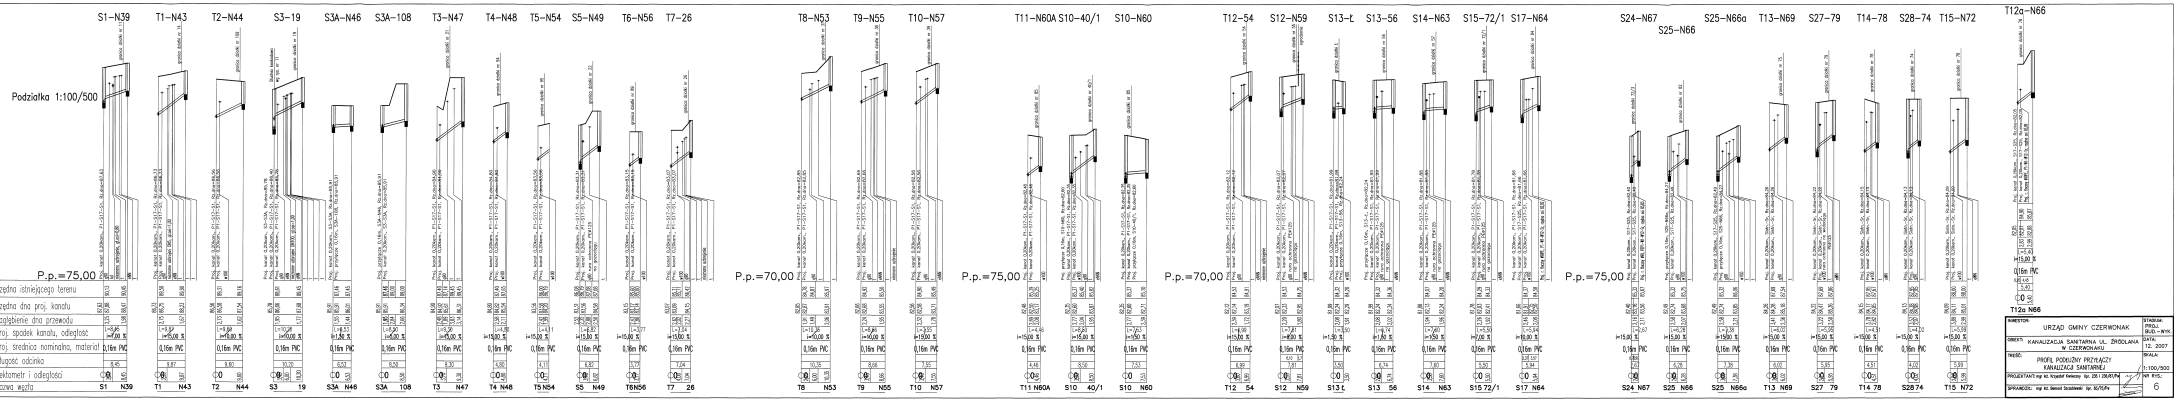

INWESTOR:	URZĄD GMINY CZERWONAK
OBIEKT:	KANALIZACJA SANITARNA UL. ŹRÓDLANA W CZERWONAKU
TREŚĆ:	PROFIL PODŁUŻNY PRZEWODÓW KANALIZACJI SANITARNEJ
PROJEKTANT:	mgr inż. Krzysztof Kwiecisty tel. 226 120 870
SPRAWDZIŁ:	mgr inż. Janusz Szczerbiński tel. 601 876 574
STADIUM:	PROJEKT BUDOWLANY
DATA:	12. 2007
SKALA:	1:100/500
NR RYS.:	6