Podziałka 1:100/100

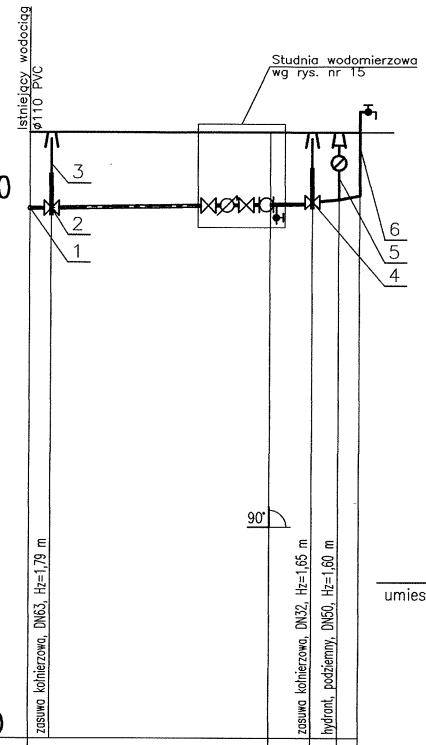

P.p.=70,00

Rzędna istniejącego terenu	84,36	84,36	84,36	84,36	84,36
Rzędna osi proj. rurociągu	82,56	82,64	82,66	82,71	82,76	82,86
Zagłębienie osi przewodu	1,80	1,72	1,70	1,65	1,60	1,50
Proj. spadek rurociągu, odległość	L=6,65	i=8,00 %	i=1,40 %	i=20,00 %		
Proj. średnica nominalna, materiał	PE ϕ63x5,8 (PN12,5) SDR11				PE ϕ32x2,0 Rura stal. oc. ϕ25 2 x taśma Denso
Długość odcinka	0,50	5,56	6,06	1,02	0,60	0,50
Hektometr i odległości	0	6,06	7,08	7,68	8,19
Nazwa węzła	W0	W1	H		

SCHEMAT

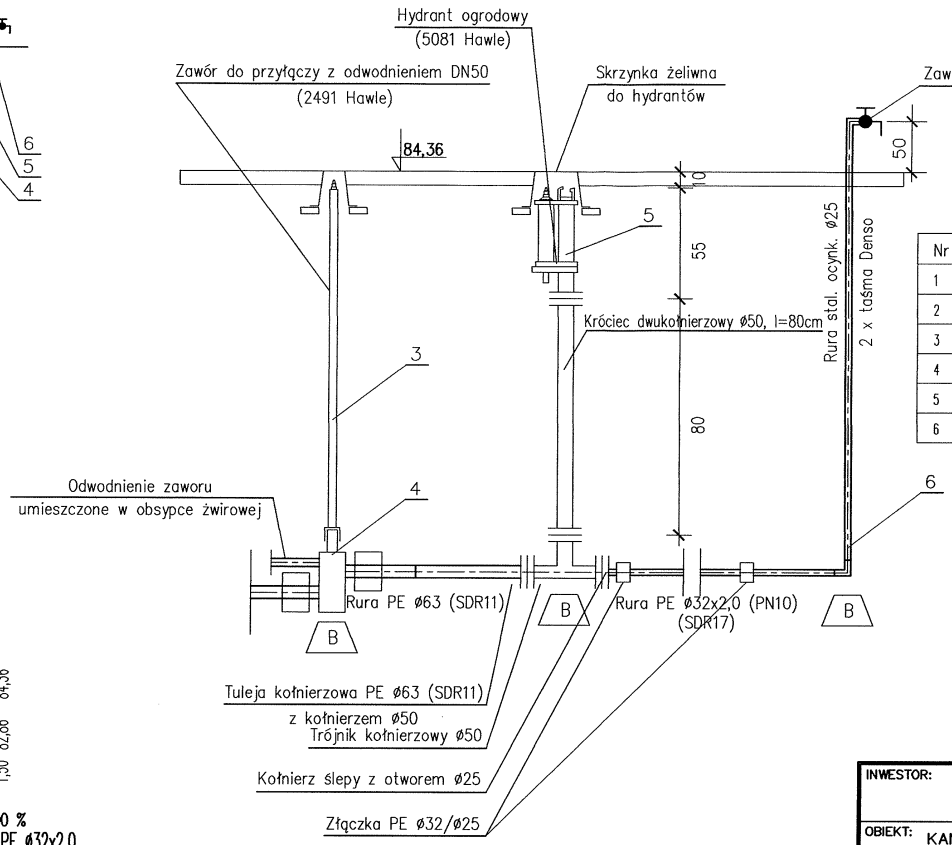

Nr	Opis	Nr kat.	Producent
1	Opaska do nawiercania HAWEX 110/24	5270	Hawle
2	Zasuwa HAWLE typ ISO ze złączką przyłączeniową ϕ63	2681 6221F	Hawle
3	Obudowa teleskopowa do zaworu ze skrzynką żeliwną dużą	9601	Hawle
4	Zawór do przyłączy z odwodnieniem ϕ50mm	2491	Hawle
5	Hydrant ogrodowy ϕ50mm	5081	Hawle
6	Rura stal. oc. DN 25mm z zaworem czerpalną ze złączką do węża	–	–

INWESTOR: URZĄD GMINY CZERWONAK	STADIUM: PROJ. BUD.–WYK.
OBIEKT: KANALIZACJA SANITARNA UL. ŹRÓDLANA W CZERWONAKU	DATA: 12. 2007
TREŚĆ: PROFIL PODŁUŻNY PRZYŁĄCZA WODOCIĄGOWEGO	SKALA: 1:100/100
PROJEKTANT: mgr inż. Krzysztof Konieczny Upr. 235 i 236/87/Pw	NR RYS.: 14
SPRAWDZIŁ: mgr inż. Bernard Szczublewski Upr. 83/75/Pw	