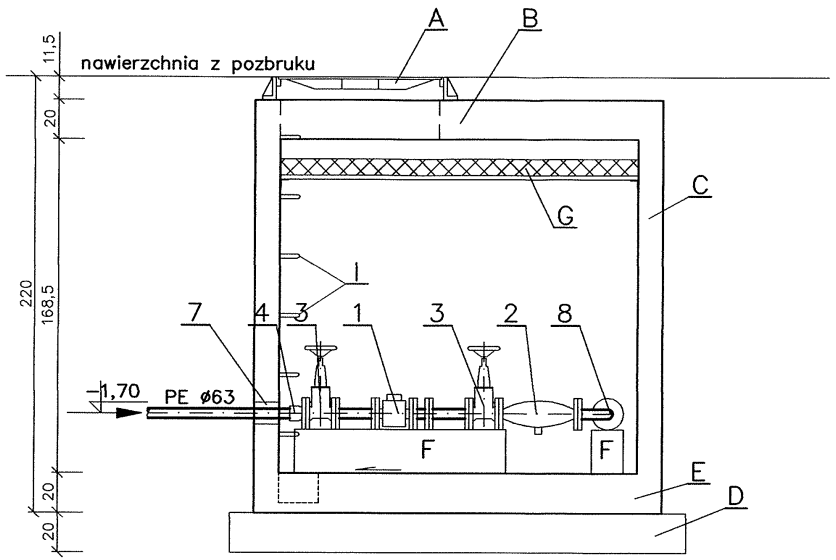

PRZEKRÓJ A–A

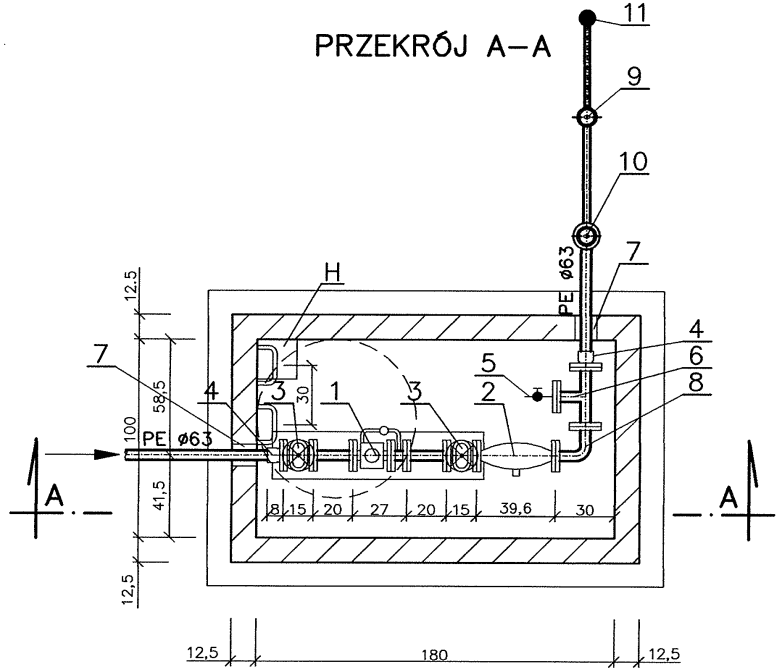

RZUT

A właz kanałowy ø800 typ B0800/12,4 Mc/
B płyta żelbetowa z otworem ø800
C mur z cegły klinkierowej lub beton C35/45 W10
D płyta denna, beton C35/45 W10
E beton C20/25
F blok betonowy C20/25
G ocieplenie ze styropianu gr. 15 cm
H zagłębienie do odwadniania
I stopnie złazowe

POZ.	WYSZCZEGÓLNIENIE	ILOŚĆ	UWAGI
11	Zawór czerpalny ø25 ze złączką do węża	1	np. Hawle
10	Zawór do przyłączy z odwodnieniem DN50	1	np. Hawle
9	Hydrant ogrodowy podziemny ø50 (5081) z króćcem dwukołnierzowym ø50, l=80cm	1	np. Hawle
8	Kolano kołnierzowe ø50	1	np. Hawle
7	Przejście szczelne łańcuszkowe dla rury PEø63	2	np. SGM
6	Trójnik żeliwny kołnierzowy 50/50 nr kat. 8510 z kołnierzem z gwintem wewn. 1" nr kat. 8100	1	np. Hawle
5	Zawór kulowy czerpalny ø3/4" + red. 1"/3/4"	1	handlowy
4	Połączenie kołnierzowe dla rur PE ø63 nr kat. 0400	2	np. Wavin
3	Zasuwa klinowa kołnierzowa DN50 nr kat. 4000 E2 krótka z pokrętłem nr kat. 7800	2	np. Hawle
2	Zawór zwrotny antyskażeniowy BA 2760 DN50	1	np. Danfoss
1	Wodomierz skrzydełkowy ø25	1	np. Powogaz

INWESTOR: URZĄD GMINY CZERWONAK	STADIUM: PROJ. BUD.–WYK.
OBIEKT: KANALIZACJA SANITARNA UL. ŹRÓDLANA W CZERWONAKU	DATA: 12. 2007
TREŚĆ: STUDNIA WODOMIERZOWA	SKALA: 1:25
PROJEKTANT: mgr inż. Krzysztof Konieczny Upr. 235 i 236/87/Pw	NR RYS.: 15
SPRAWDZIŁ: mgr inż. Bernard Szczublewski Upr. 83/75/Pw	