


istn. słup Kgo-12/ŻN
istn. odłącznik nr 1074
(granica stron)

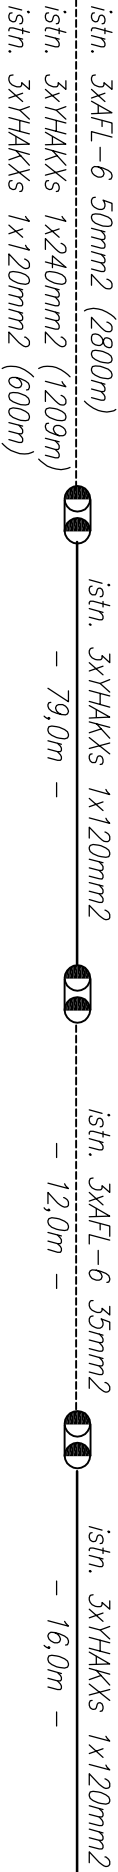

kier. GPZ Bolechowo

BIURO INŻYNIERSKIE Dariusz Zawada os. Kosmonautów 14/65 61-631 Poznań		Projektował: mgr inż. Dariusz Zawada Upř bud. WK/P/0107/POOE/05	
Objekt: Zasilanie pomieszczenia biurowego, gastronomii oraz oświetlenia terenu Owińska ul. Piłzowa 1 dz. 514/18			
Temat: Remont stacji transformatorowej SN/nn Schemat zasadniczy układu sieci SN-15KV		Inwestor: GMINA CZERWONAK ul. Źródłana 39 62-004 Czerwonak	
Skala ---		Data: 05.2012r. Rys. 03	