



Elewacja lewa.

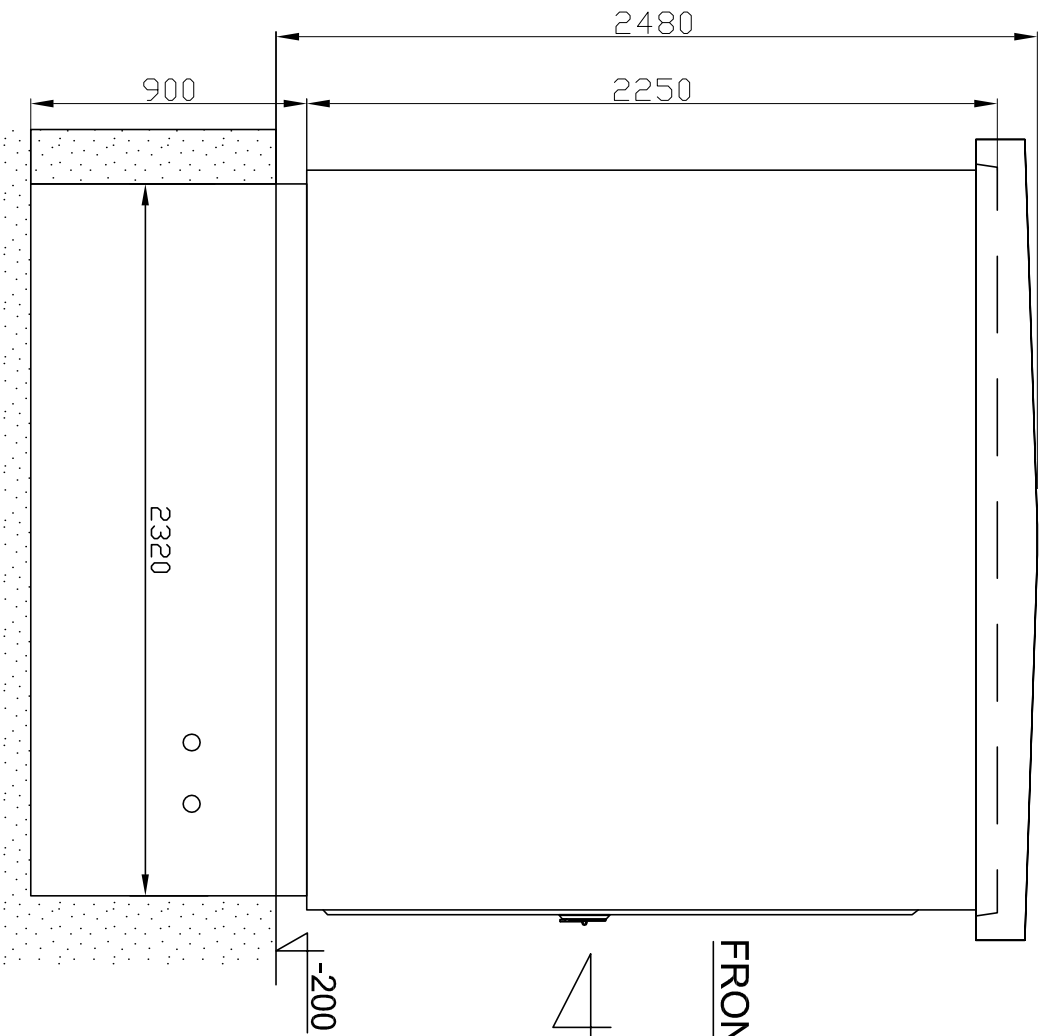

Elewacja prawa.

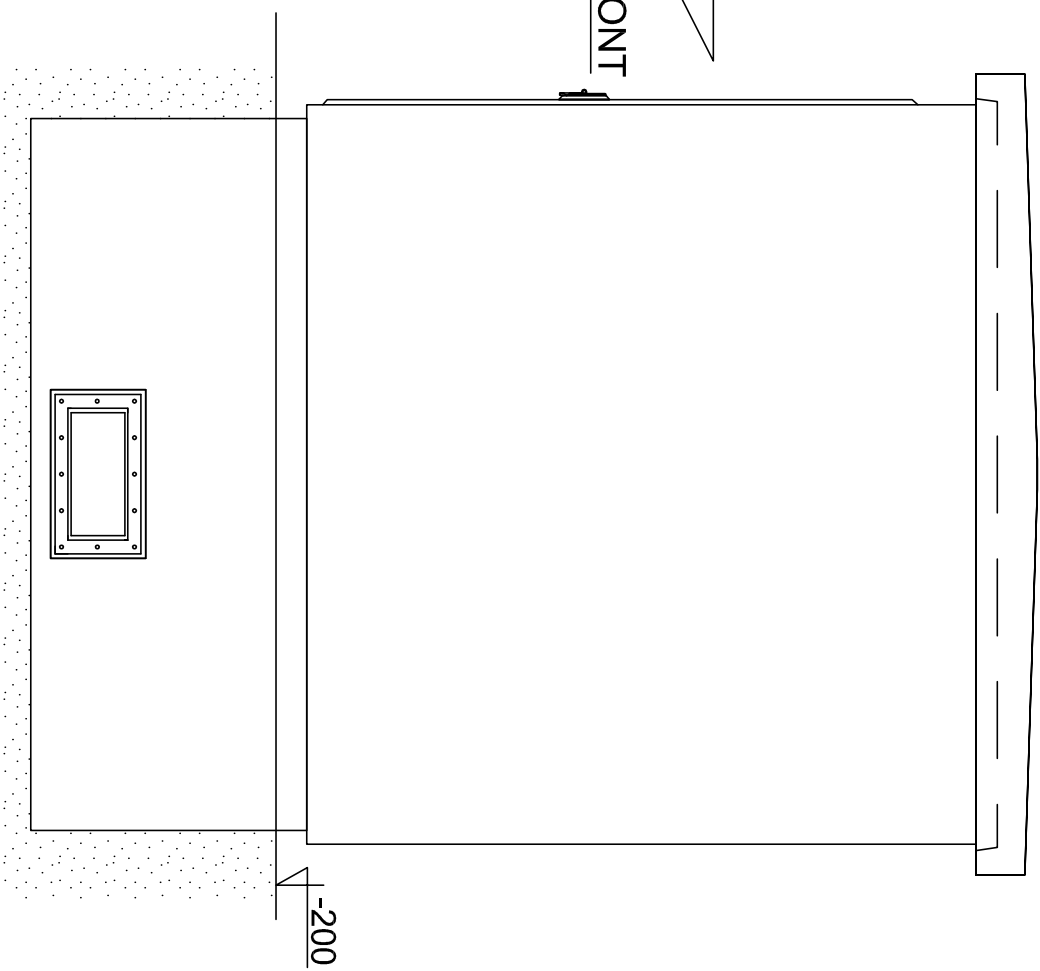

- UWAGA!
- Kolorystyka stacji:
- dach RAL 8017
 - drzwi i żaluzje RAL 8017
 - elewacja - Białe

<p>BIURO INŻYNIERSKIE Dariusz Zawada os. Kosmonautów 14/65 61-631 Poznań</p>		<p>Projektował: mgr inż. Dariusz Zawada Upr bud. WKP/0107/P/OOE/05</p>	
<p>Objekt: Zasilanie pomieszczenia biurowego, gastronomici oraz oświetlenia terenu Owińska ul. Piłzowa 1 dz. 514/18</p>			
<p>Temat: Remont stacji transformatorowej SN/mn Elewacja boczna stacji</p>		<p>Inwestor: GMINA CZERWONAK ul. Żródłana 39 62-404 Czerwonak</p>	
<p>Skala 1:25</p>		<p>Data: 05.2012r.</p>	
		<p>Rys. 11</p>	