


A - A

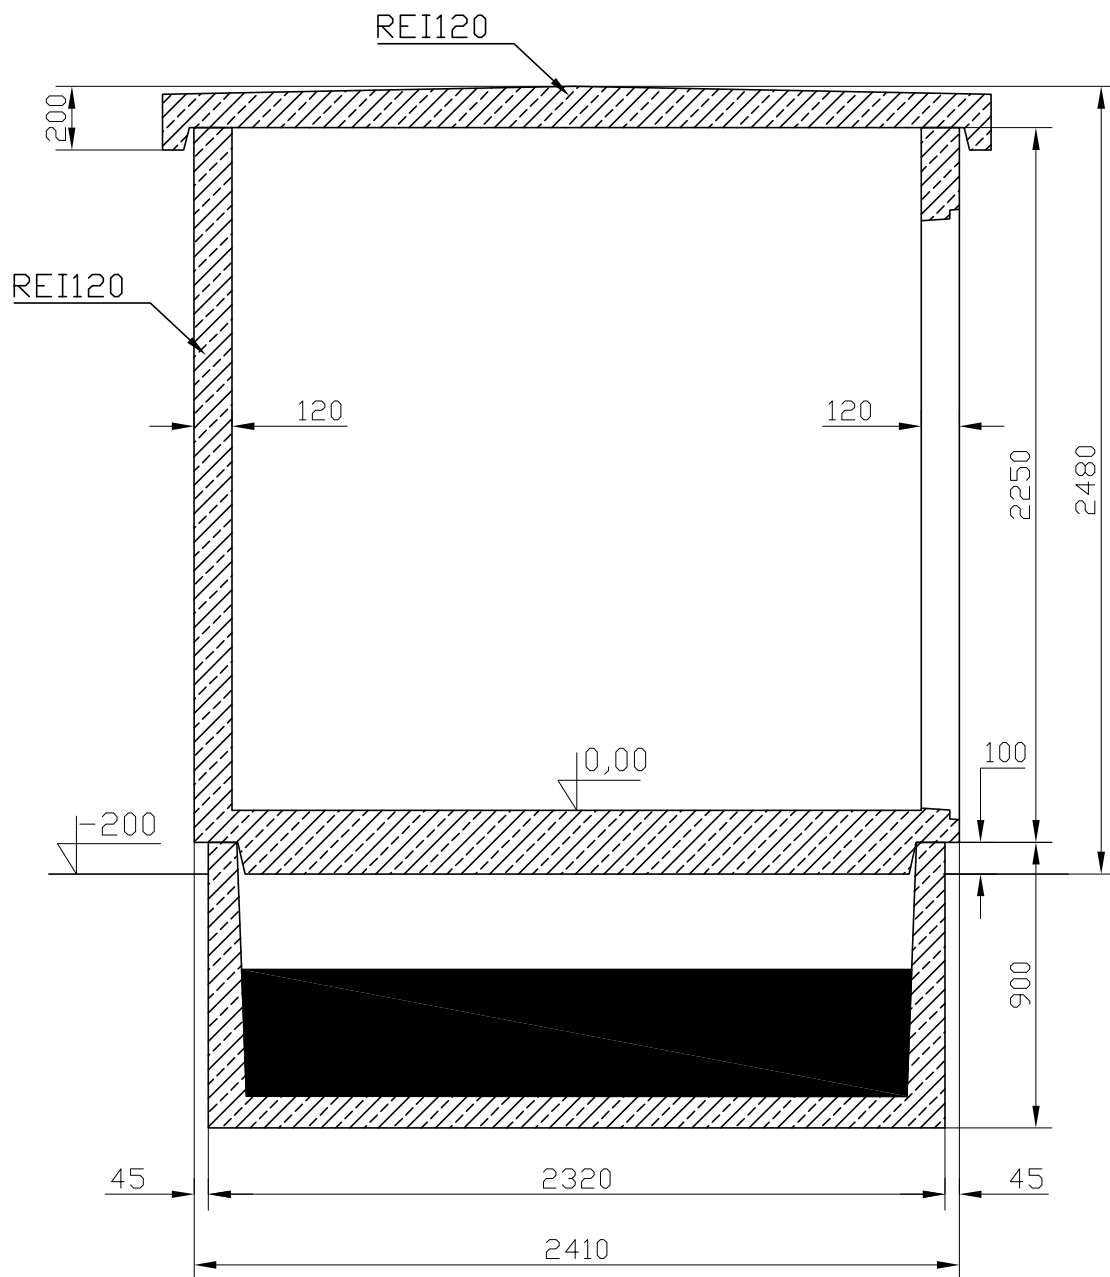

BIURO INŻYNIERSKIE Dariusz Zawada os. Kosmonautów 14/65 61-631 Poznań		Projektował: mgr inż. Dariusz Zawada Upr bud. WKP/0107/POOE/05	
Obiekt: Zasilanie pomieszczenia biurowego, gastronomii oraz oświetlenia terenu Owińska ul. Plażowa 1 dz. 514/18			
Temat: Remont stacji transformatorowej SN/nn Przekrój poprzeczny stacji		Inwestor: GMINA CZERWONAK ul. Źródłana 39 62-004 Czerwonak	
		Skala 1:25	Data: 05.2012r.
			Rys. 12