

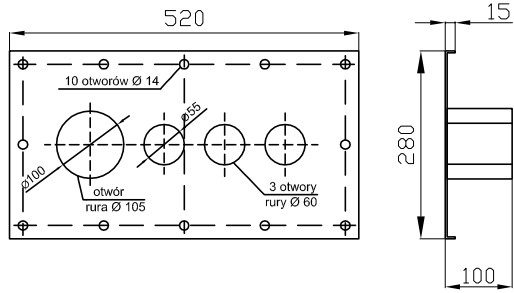
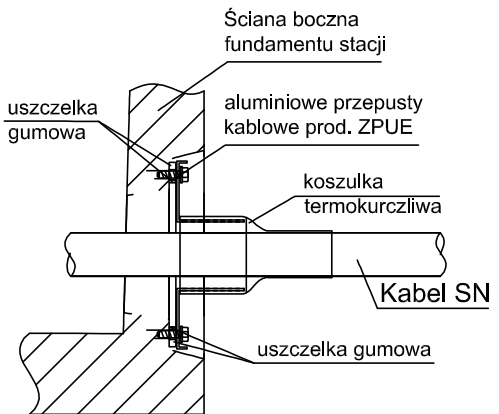
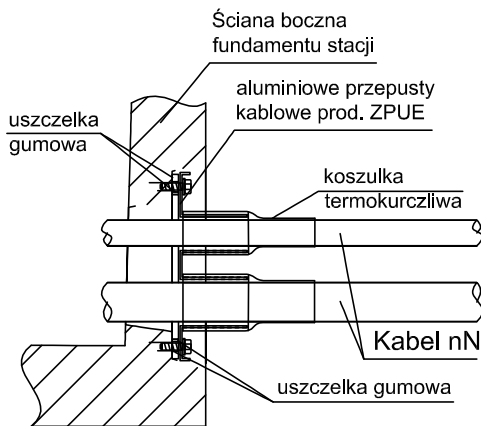
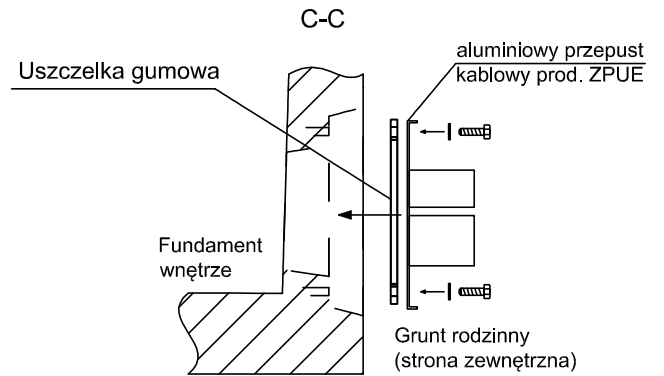


Przepusty SN

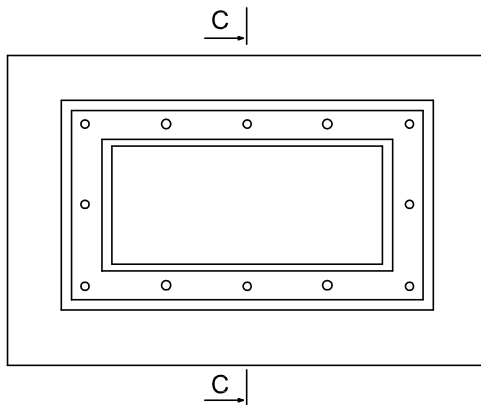

Przepusty nN

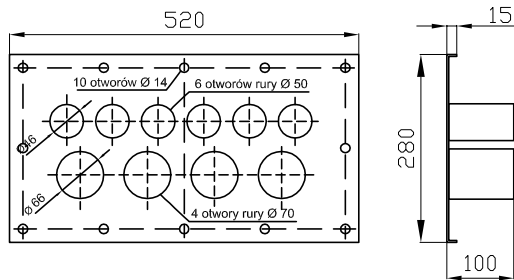

<p>BIURO INŻYNIERSKIE Dariusz Zawada os. Kosmonautów 14/65 61-631 Poznań</p>	<p>Projektował: mgr inż. Dariusz Zawada Upr bud. WKP/0107/POOE/05</p>		
<p>Obiekt: Zasilanie pomieszczenia biurowego, gastronomii oraz oświetlenia terenu Owińska ul. Plażowa 1 dz. 514/18</p>			
<p>Temat: Remont stacji transformatorowej SN/nn Przepusty kablowe</p>		<p>Inwestor: GMINA CZERWONAK ul. Źródłana 39 62-004 Czerwonak</p>	
<p>Skala 1:10</p>		<p>Data: 05.2012r.</p>	<p>Rys. 14</p>