


RZUT DACHU

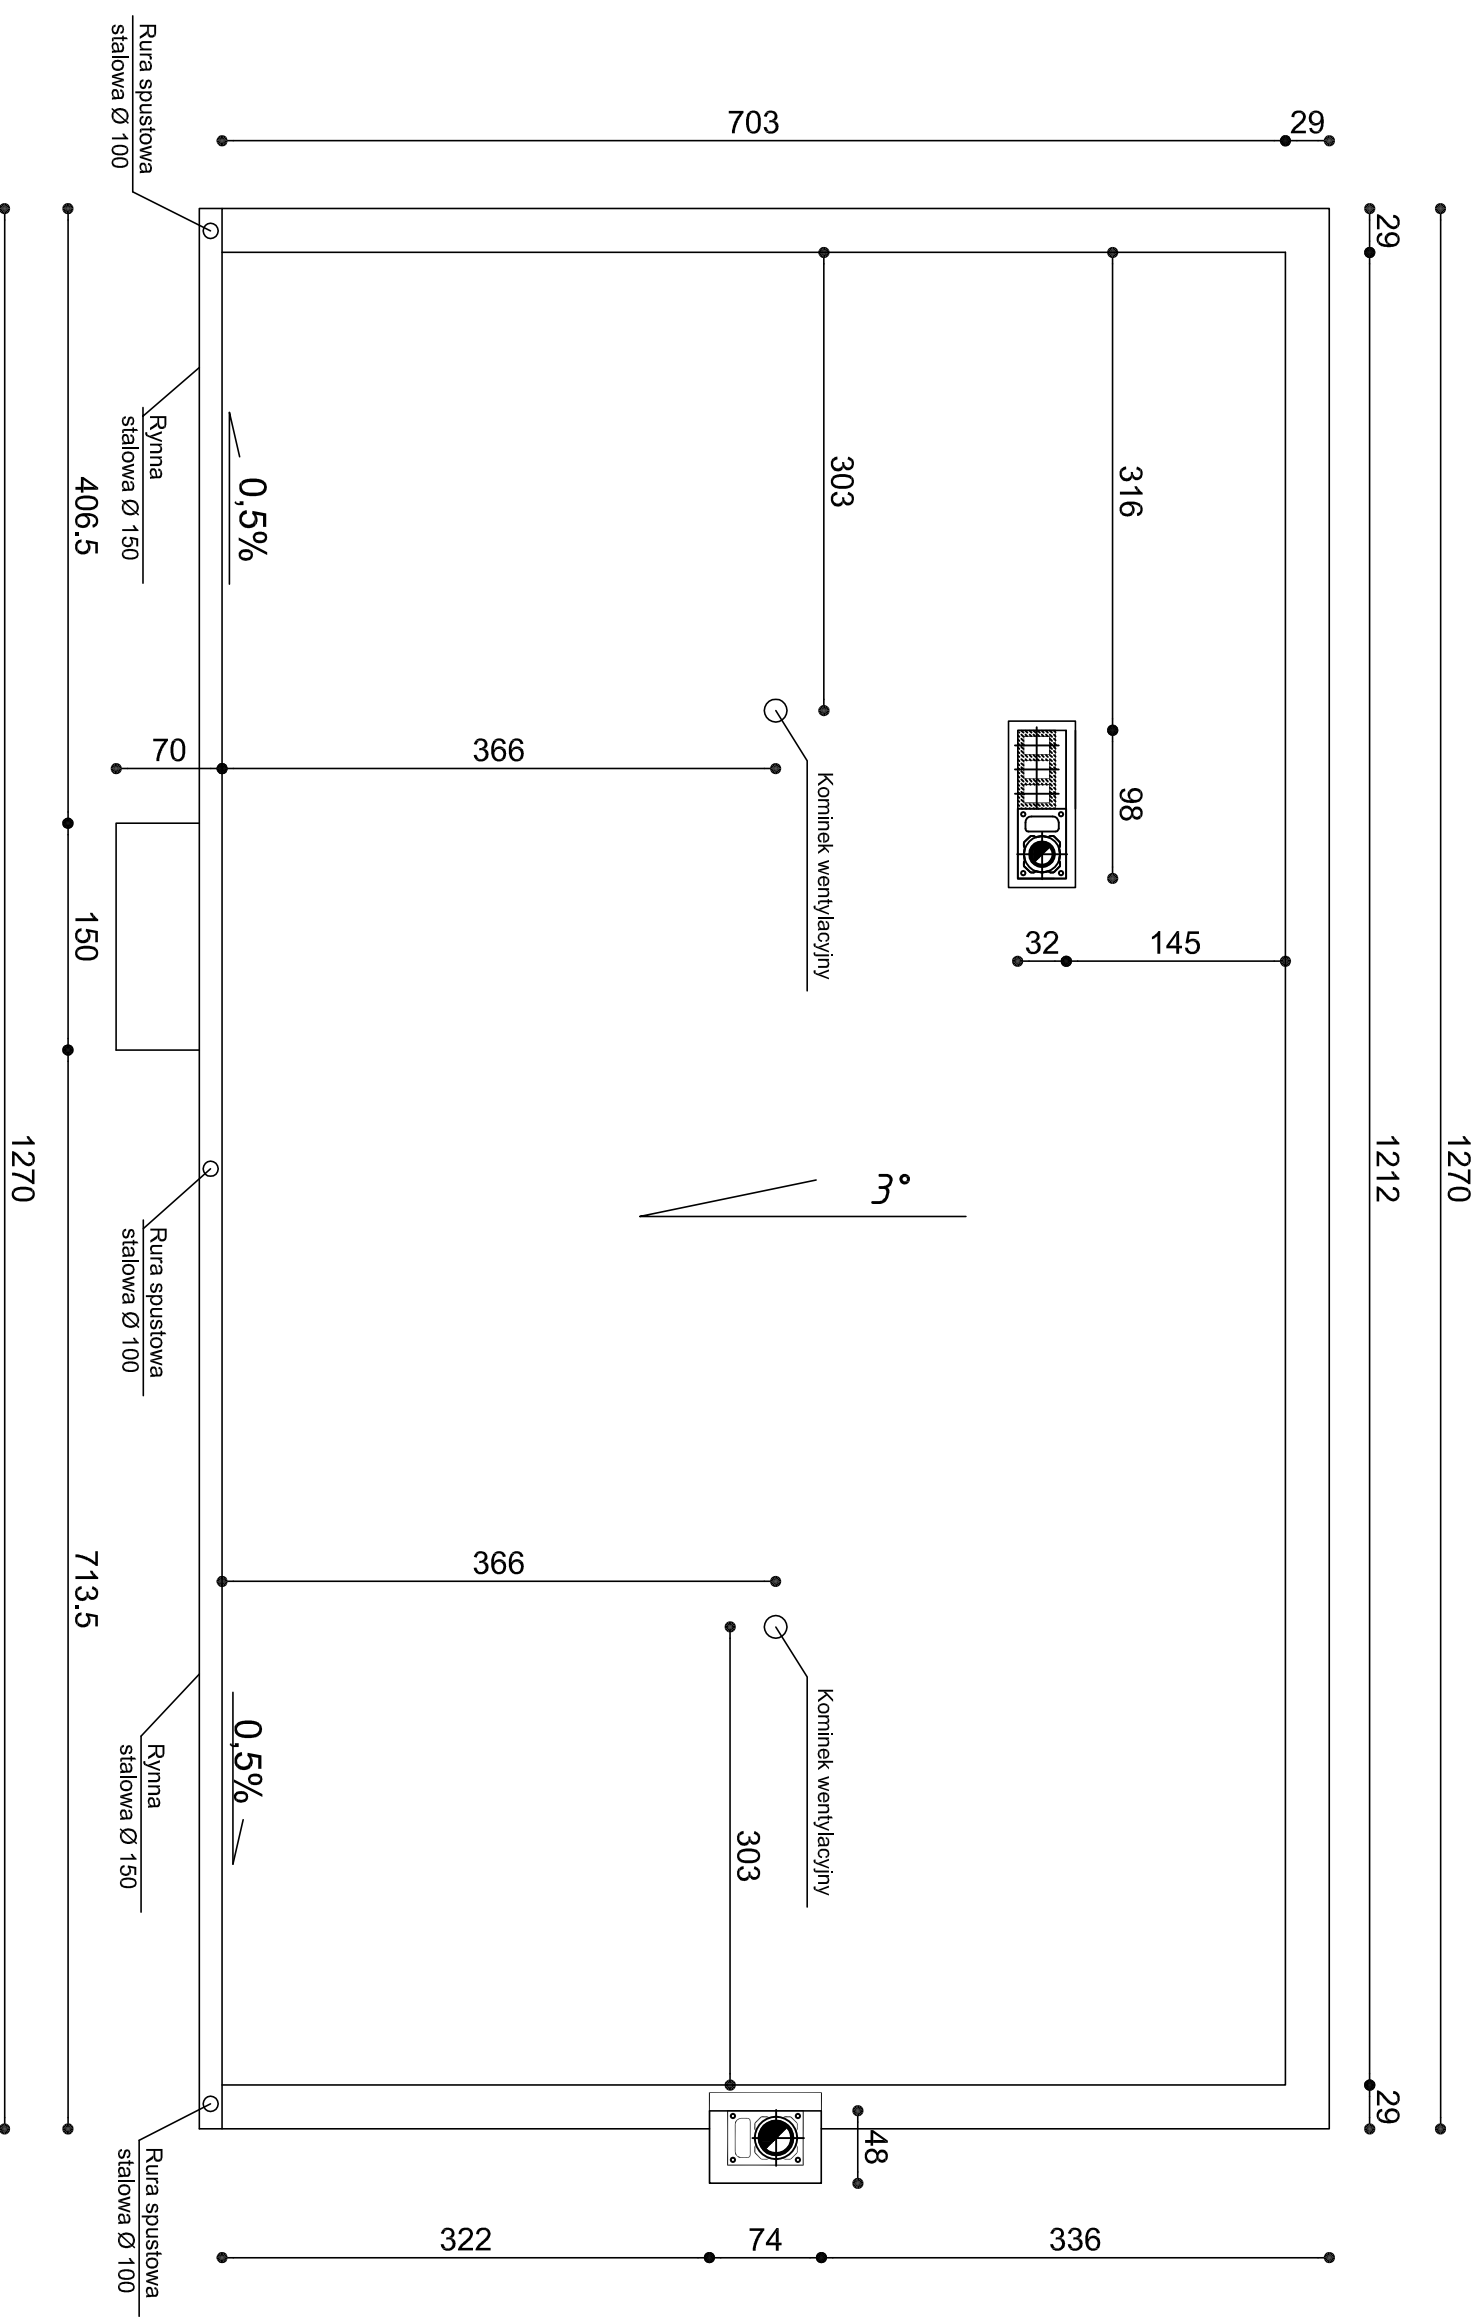

INWESTOR	URZĄD GMINY CZERWONAK ul. Źródłana 39, 62-004 Czerwonak		
LOKALIZACJA	ul. Stawna 3, 62-004 Czerwonak		
NAZWA OBIEKTU	Zmiana sposobu użytkowania budynku na pomieszczenia na czasowy pobór ludzi - harcówka		
OPRACOWAŁA	inż. Lech Janyga tech. bud. Marian Wojciechowski	Data	11.2011
BRANŻA	Projekt budowlany	Skala	1:50
		nr rys.	10