


RZUT INSTALACJI CO

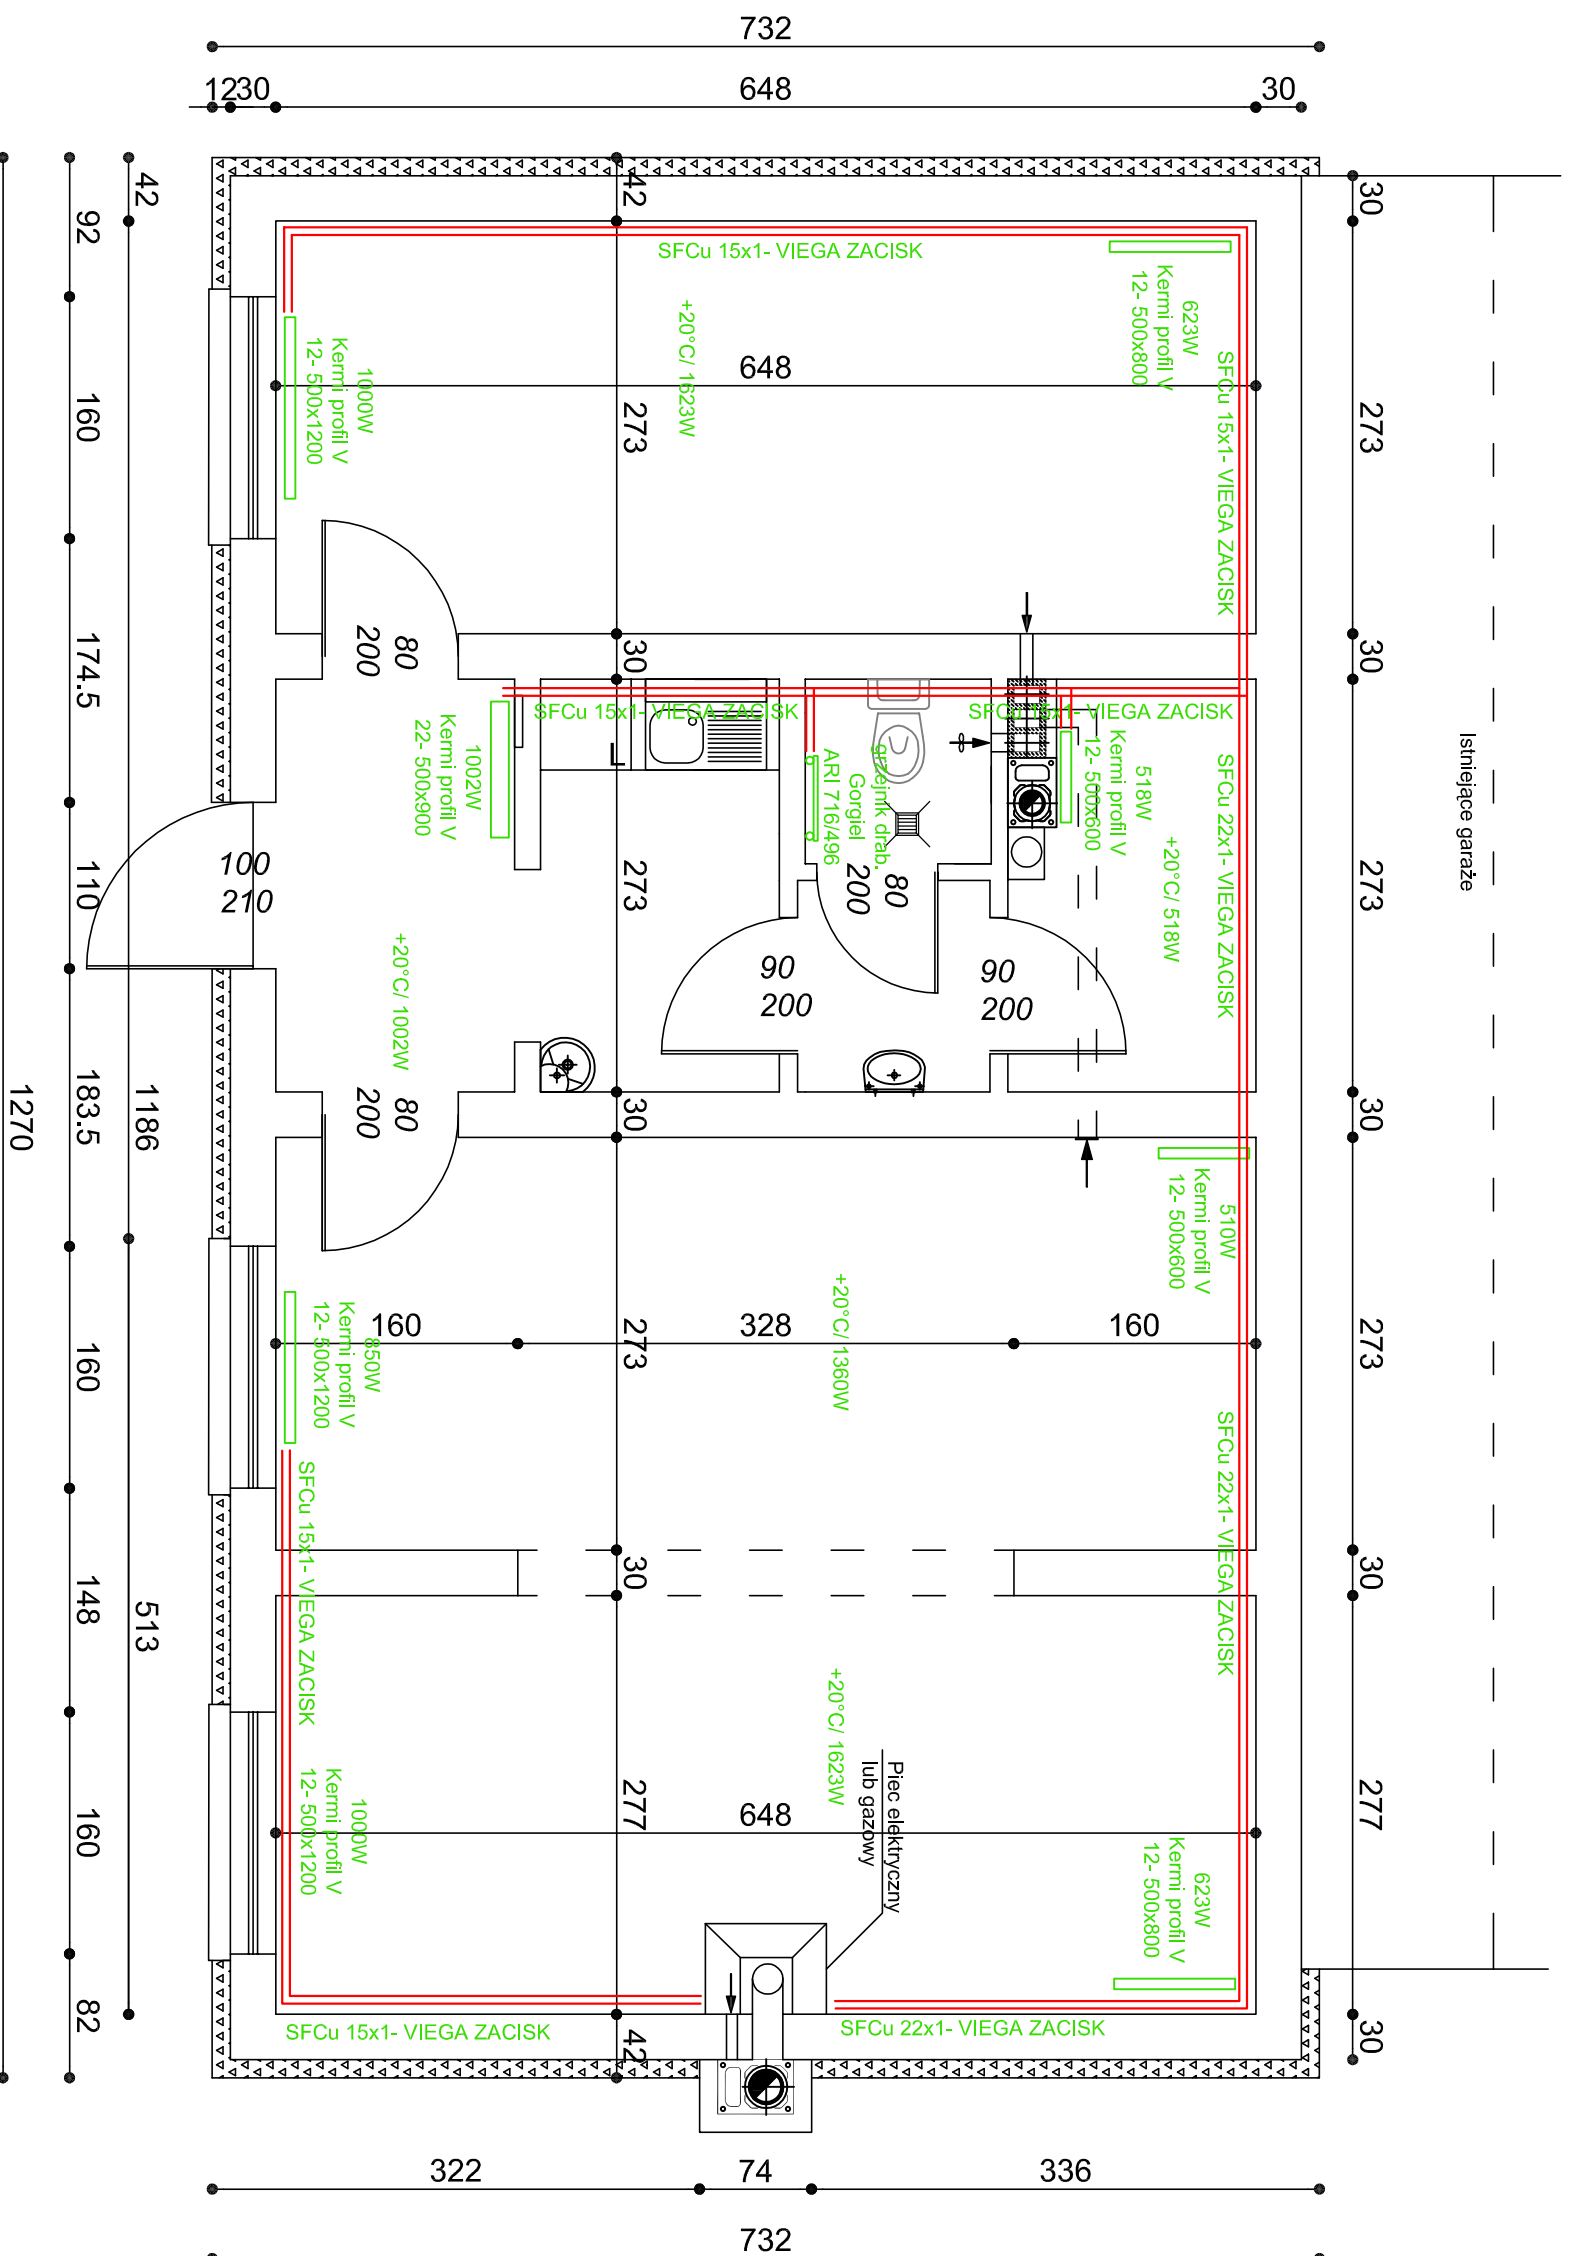

INWESTOR	URZĄD GMINY CZERWONAK ul. Źródłana 39, 62-004 Czerwonak
LOKALIZACJA	ul. Stawna 3, 62-004 Czerwonak
NAZWA OBIEKTU	Zmiana sposobu użytkowania budynku na pomieszczenia na czasowy pobyt ludzi - harcówka
OPRACOWAŁA	mgr inż. Krzysztof Heś tech. bud. Marian Wojciechowski
BRANŻA	Projekt budowlany
	Data 11.2011
	Skala 1:50
	nr rys. 6