


INWENTARYZACJA

Istniejące garaże

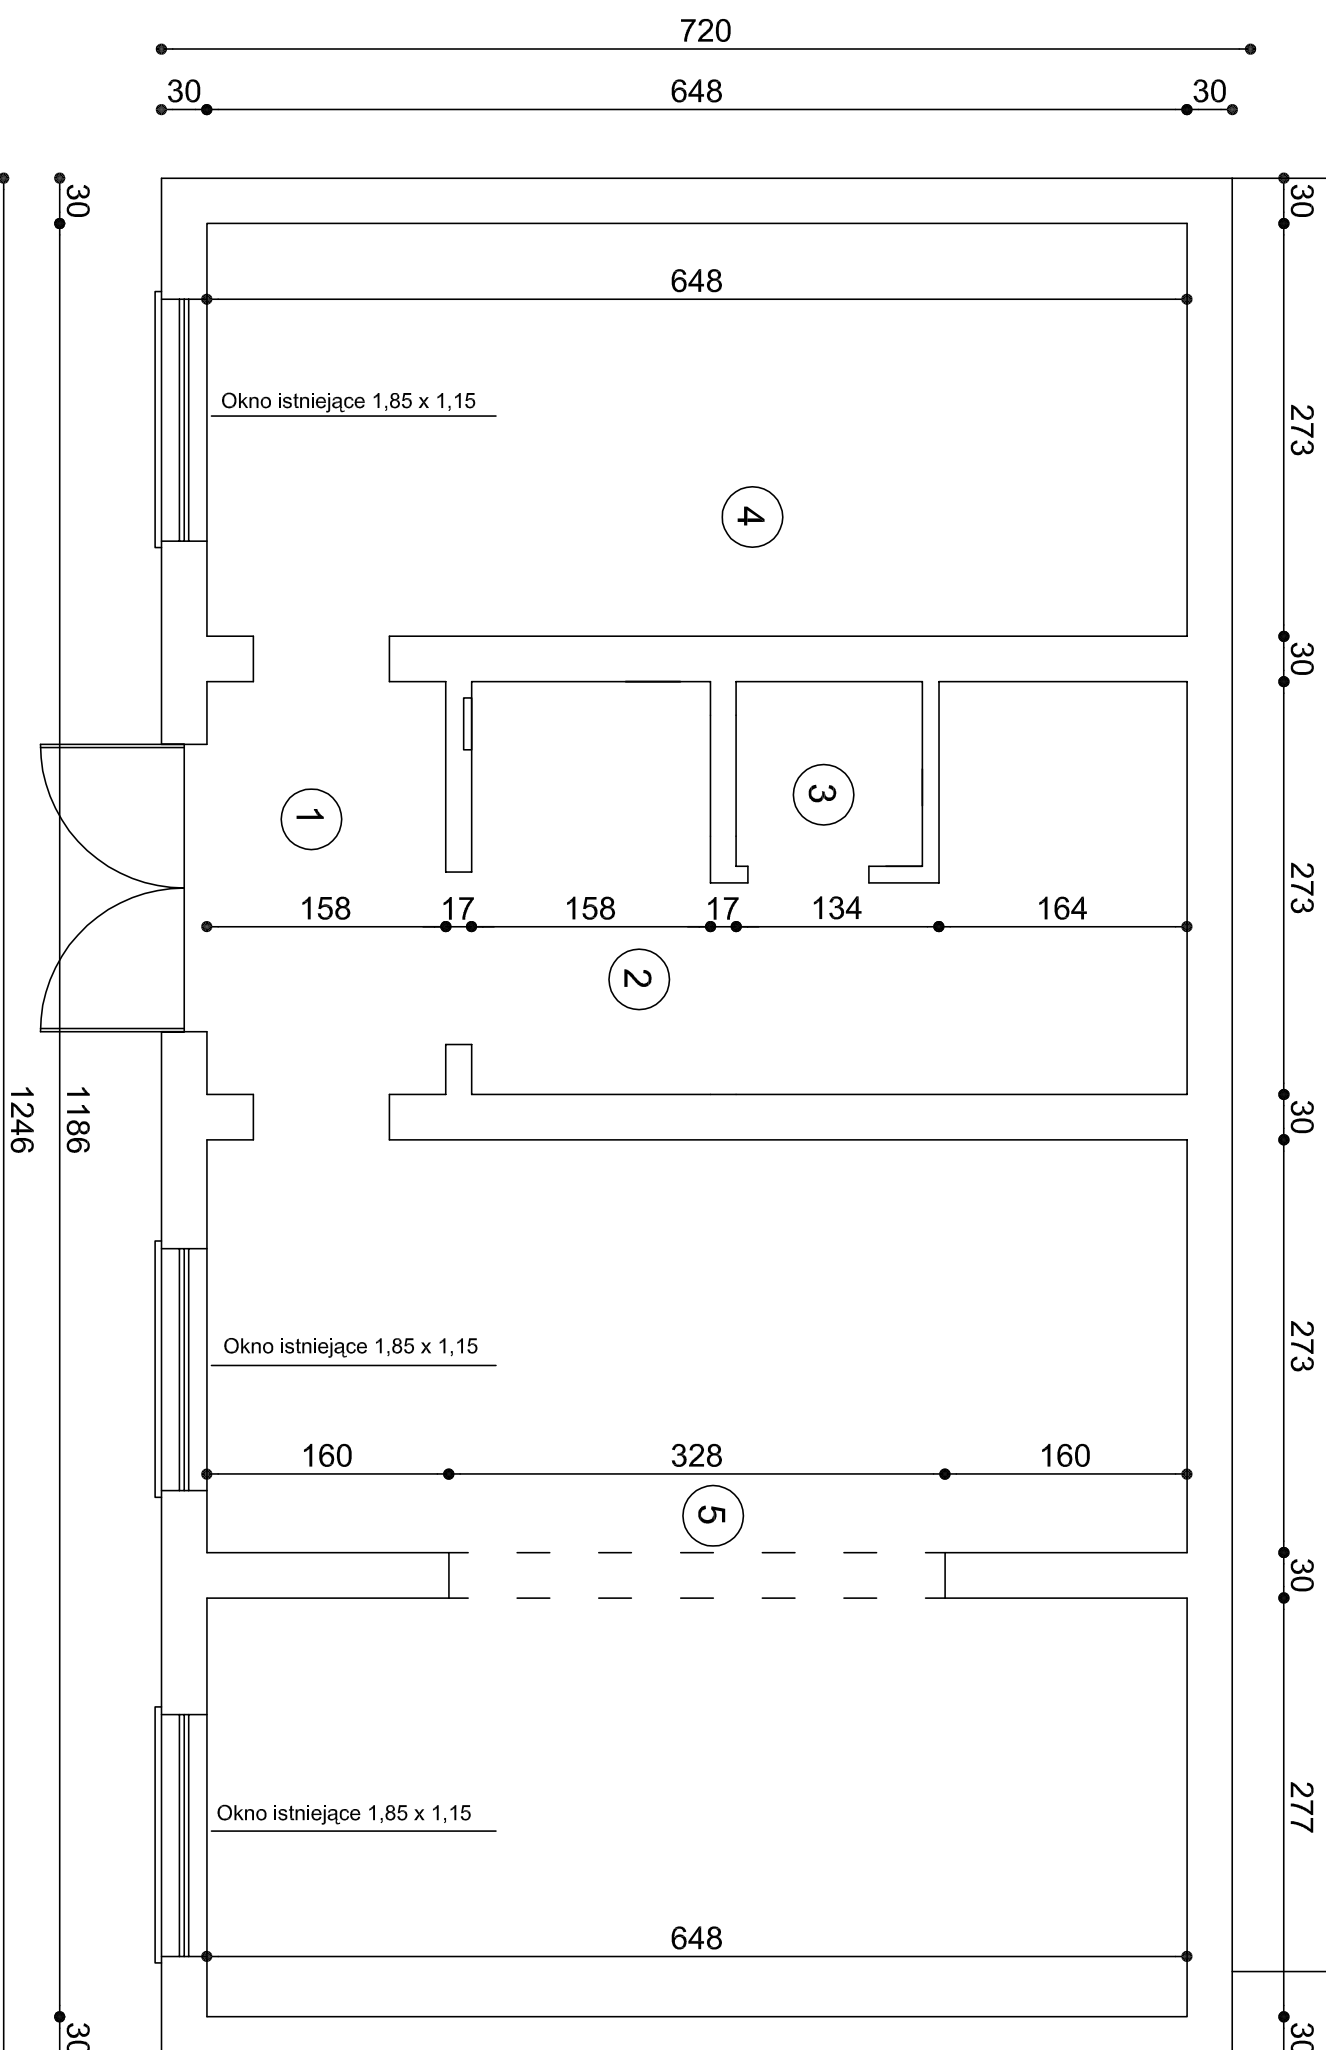

ZESTAWIENIE POMIESZCZEŃ

Nr pom.	Rodzaj pomieszczenia	Powierzchnia
1	Korytarz	4,30 m ²
2	Pomieszczenie socjalno magazynowe	10,90 m ²
3	WC	1,50 m ²
4	Sala 1	17,70 m ²
5	Sala 2	36,60 m ²
Razem		71,00 m²

INWESTOR	URZĄD GMINY CZERWONAK ul. Źródłana 39, 62-004 Czerwonak		
LOKALIZACJA	ul. Stawna 3, 62-004 Czerwonak		
NAZWA OBIEKTU	Zmiana sposobu użytkowania budynku na pomieszczenia na czasowy pobyt ludzi - harcówka		
OPRACOWAŁA	inż. Lech Janęga tech. bud. Marian Wojciechowski	Data	11.2011
BRANŻA	Projekt budowlany	Skala	1:50
		nr rys.	1