


Istniejące garaże

## RZUT PRZYZIEMIEMIA

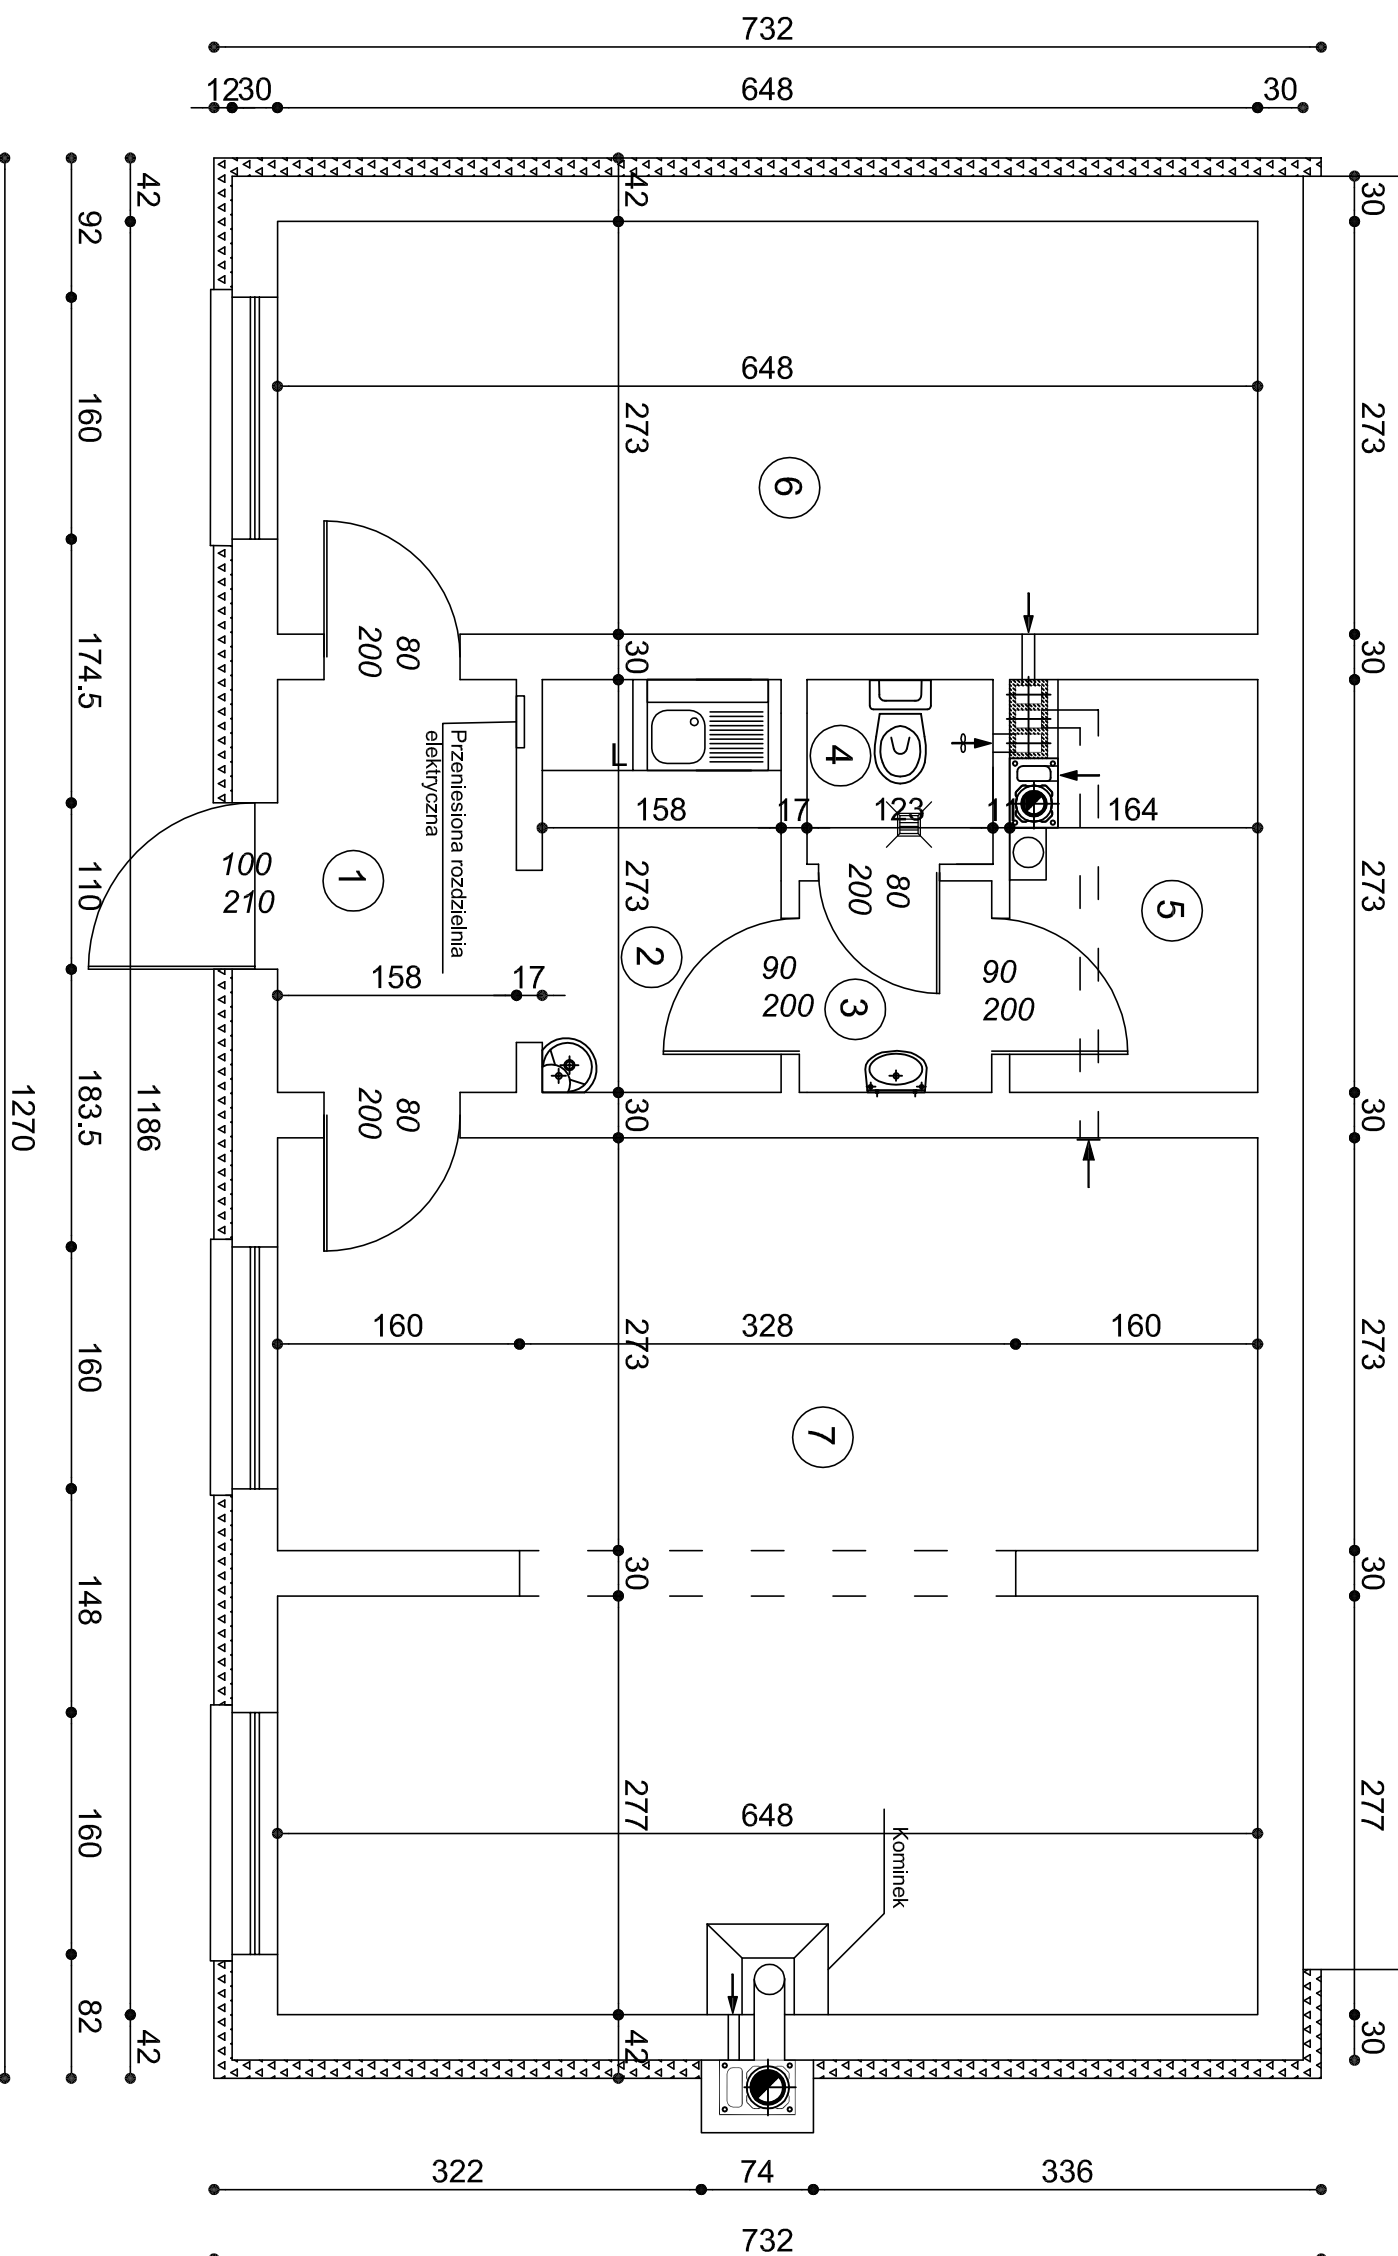

## ZESTAWIENIE POMIESZCZEŃ

Nr pom.	Rodzaj pomieszczenia	Powierzchnia	Rodzaj posadzki
1	Korytarz	4,30 m <sup>2</sup>	Płytki gresowe
2	Pomieszczenia socjalne	4,51 m <sup>2</sup>	Płytki gresowe
3	WC - przedsiónek	1,80 m <sup>2</sup>	Płytki gresowe
4	WC	1,50 m <sup>2</sup>	Płytki gresowe
5	Magazyn	4,14 m <sup>2</sup>	Płytki gresowe
6	Sala 1	17,70 m <sup>2</sup>	Wykładzina PCV
7	Sala 2	36,60 m <sup>2</sup>	Wykładzina PCV

INWESTOR	URZĄD GMINY CZERWONAK ul. Źródłana 39, 62-004 Czerwonak		
LOKALIZACJA	ul. Stawna 3, 62-004 Czerwonak		
NAZWA OBIEKTU	Zmiana sposobu użytkowania budynku na pomieszczenia na czasowy pobyt ludzi - harcówka		
OPRACOWAŁA	inż. Lech Janęga tech. bud. Marian Wojciechowski		
BRANŻA	Projekt budowlany		
	Data	11.2011	
	Skala	1:50	
	nr rys.	3	