


RZUT KANALIZACJI SANITARNEJ

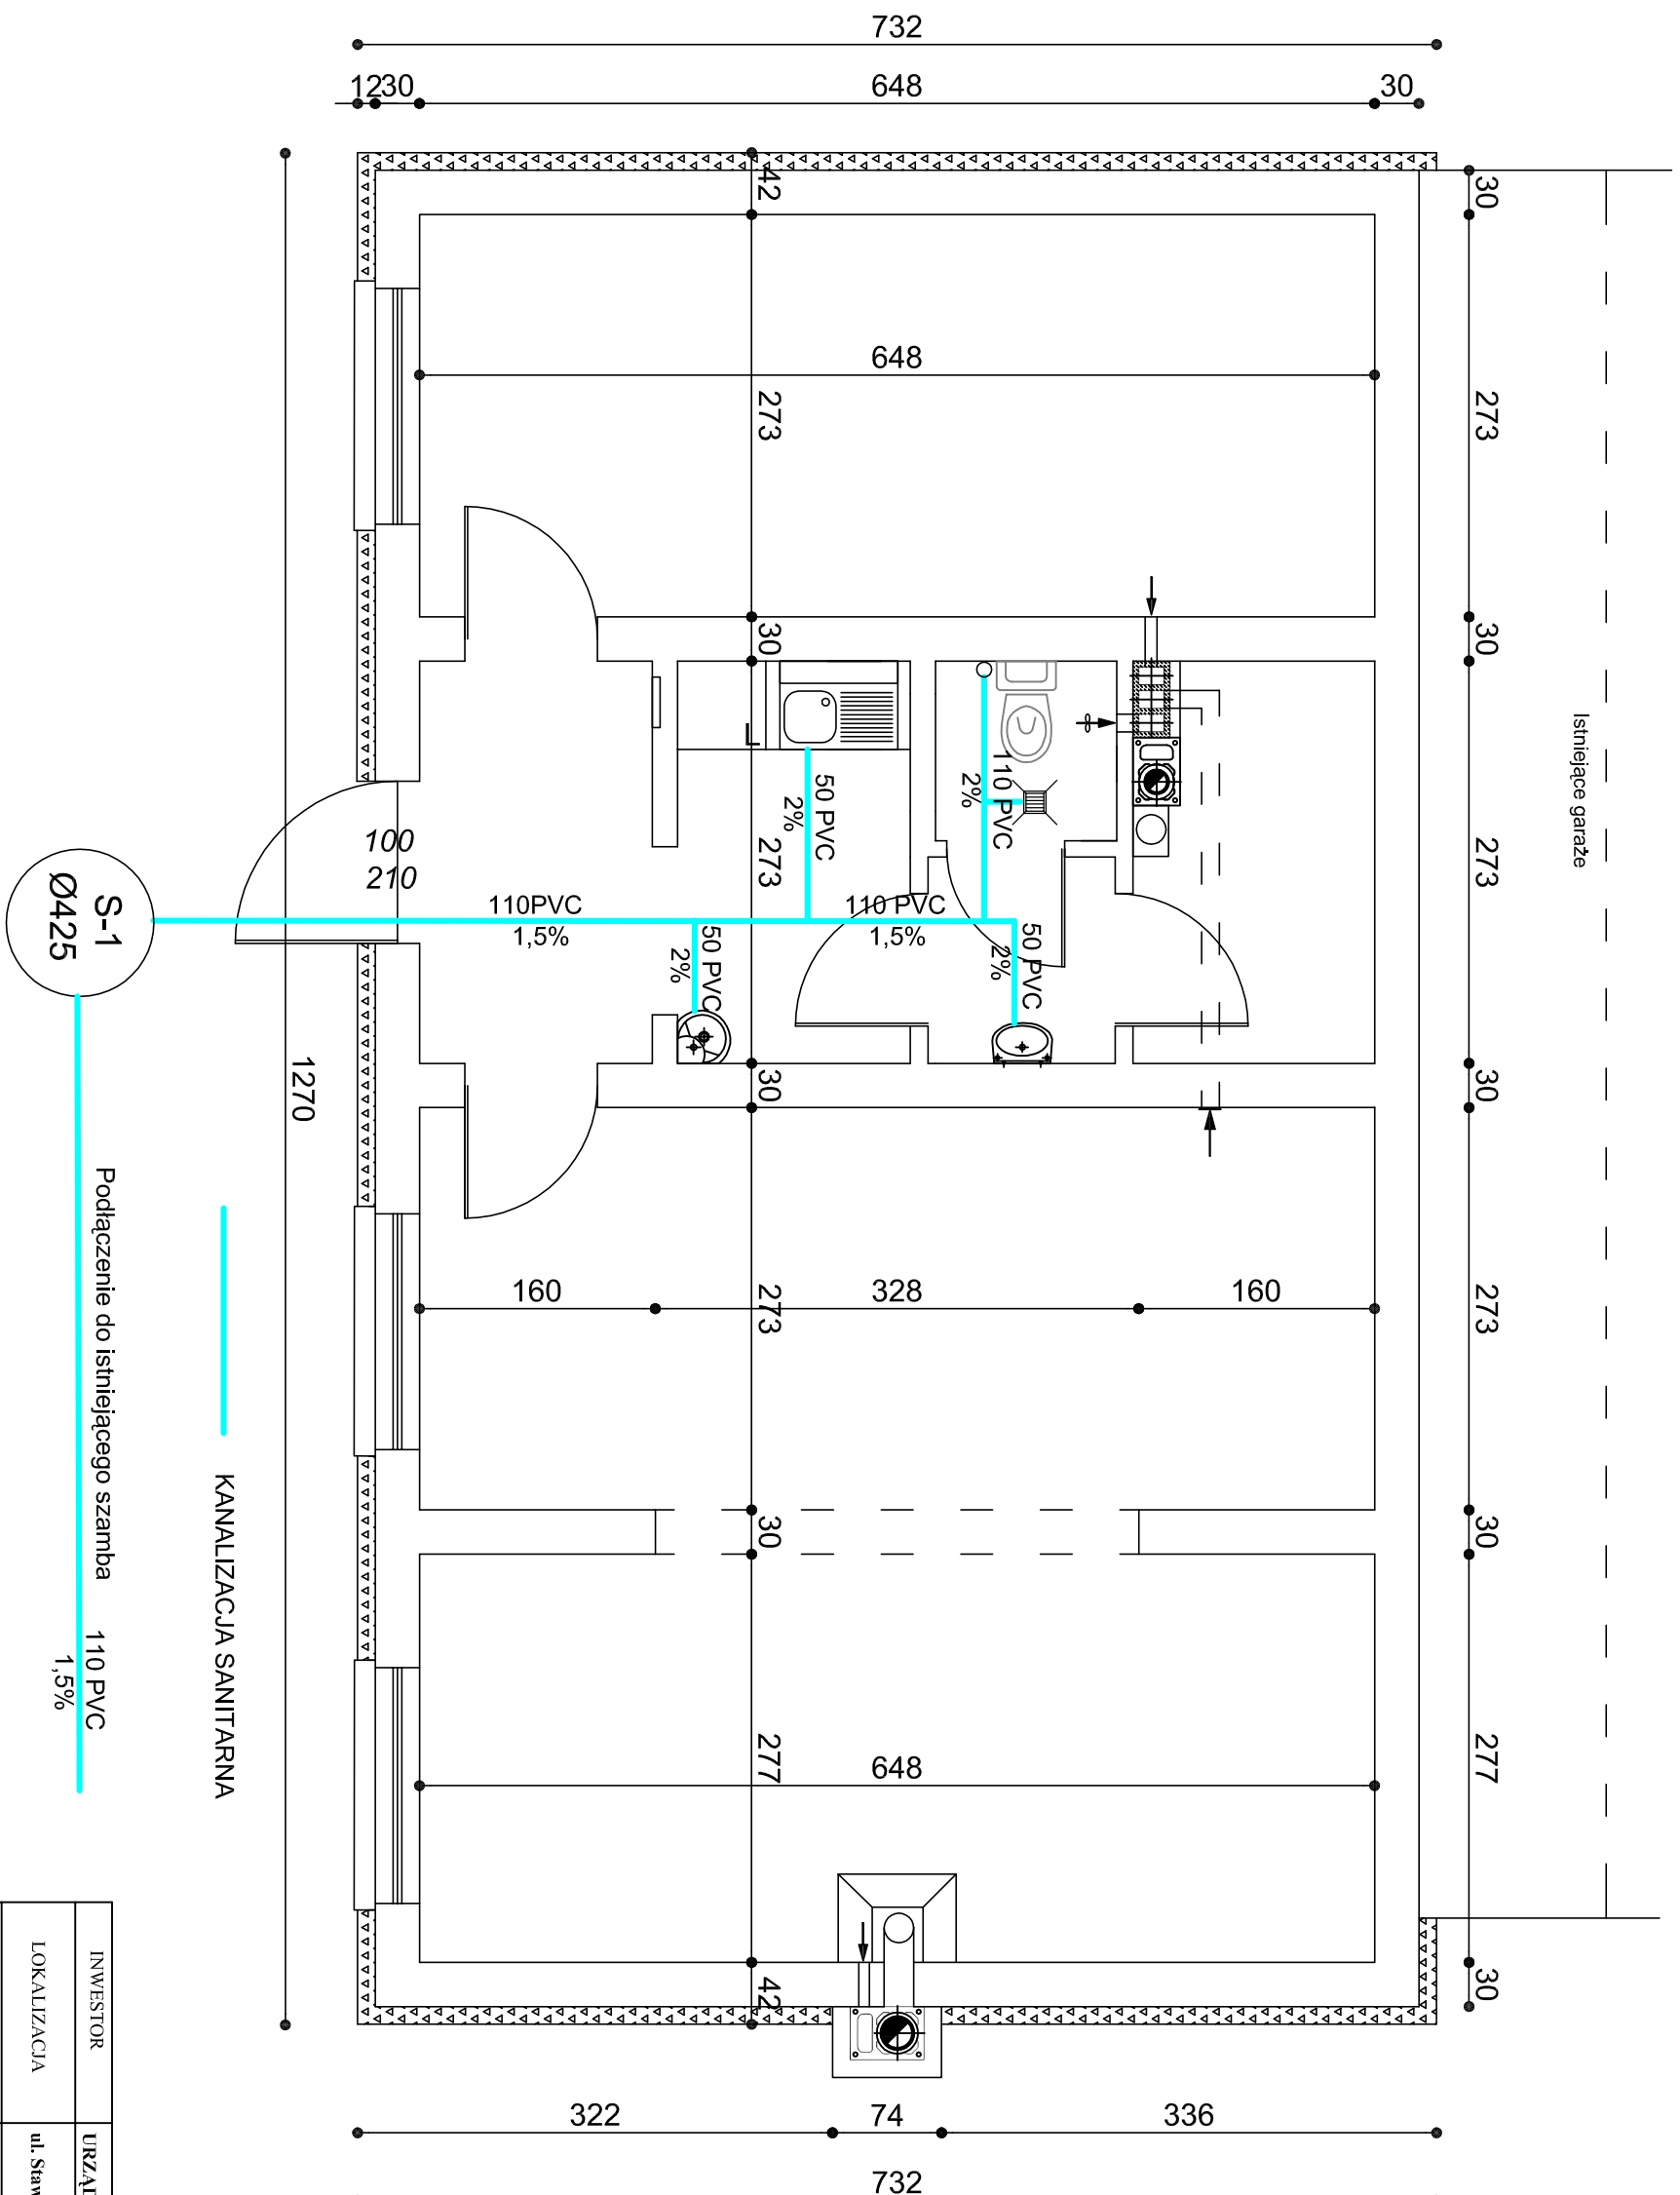

| | | | |
|---------------|---|--|-----------------|
| INWESTOR | URZĄD GMINY CZERWONAK ul. Źródłana 39, 62-004 Czerwonak | | |
| LOKALIZACJA | ul. Stawna 3, 62-004 Czerwonak | | |
| NAZWA OBIEKTU | Zmiana sposobu użytkowania budynku na pomieszczenia na czasowy pobyt ludzi - harcówka | | |
| OPRACOWAŁA | mgr inż. Krzysztof Heś tech. bud. Marian Wojciechowski | | Data 11.2011 |
| BRANŻA | Projekt budowlany | | Skala 1:50 |
| | | | nr rys. 8 |