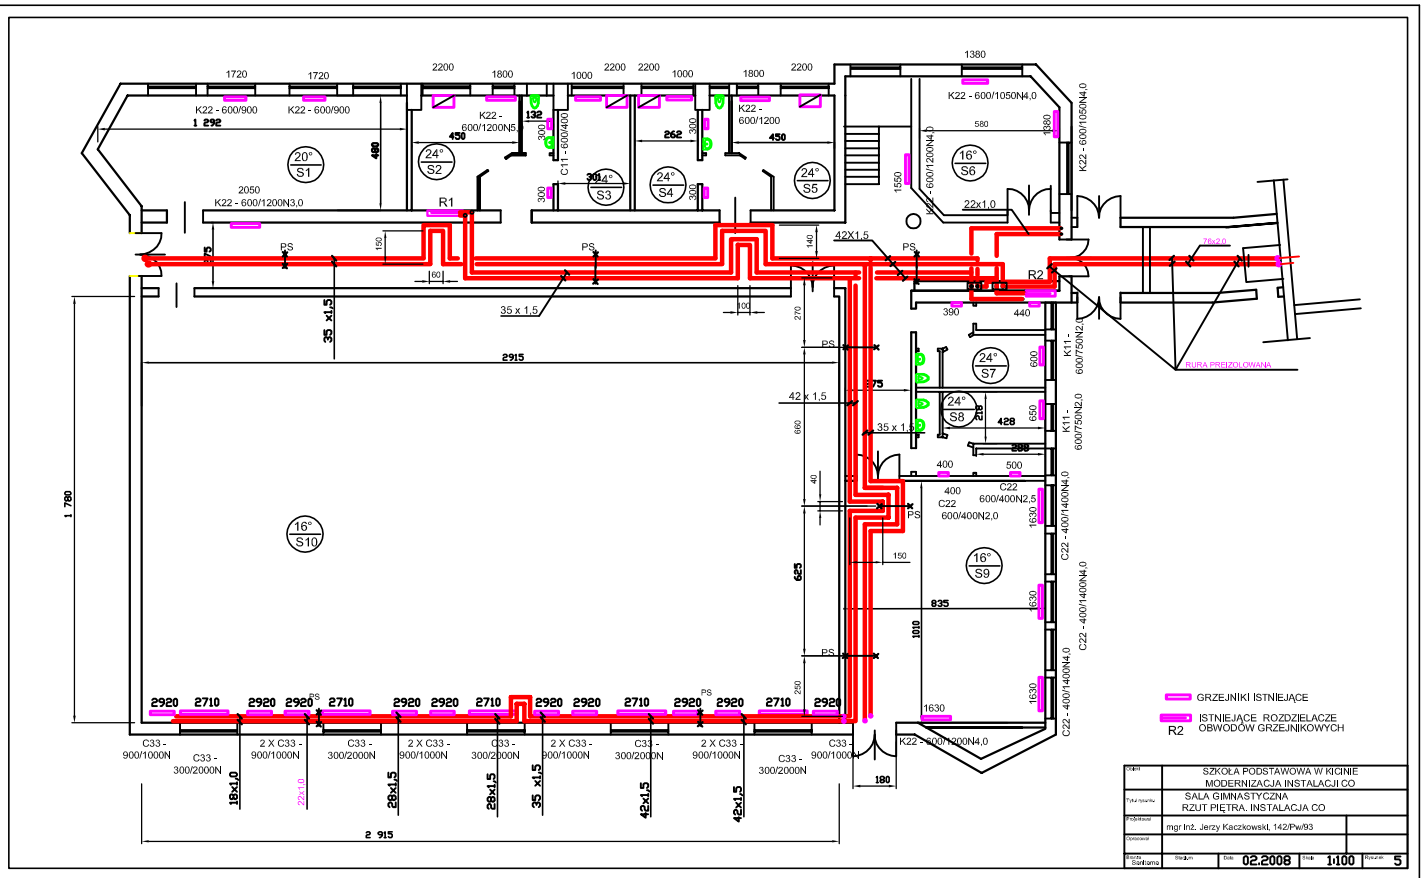

Obiekt	SZKOŁA PODSTAWOWA W KICINIE MODERNIZACJA INSTALACJI CO
Tytuł rysunku	SALA GIMNASTYCZNA RZUT PIĘTRA. INSTALACJA CO
Projektował	mgr Inż. Jerzy Kaczkowski, 142/Pw/93
Opracował	
Branża Sanitarna	Skala: 1:100 Data: 02.2008 Nr rys.: 5

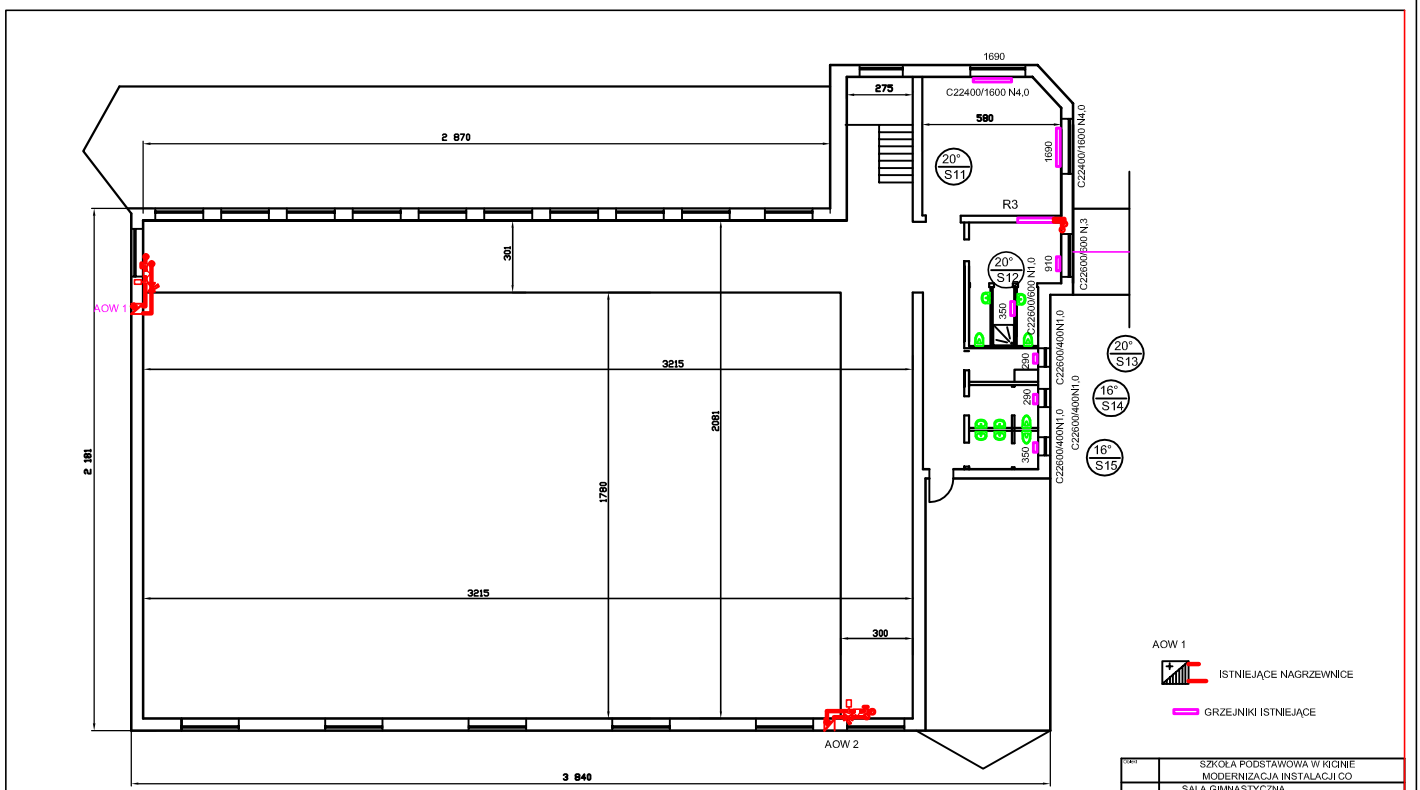

Obiekt	SZKOŁA PODSTAWOWA W KICINIE MODERNIZACJA INSTALACJI CO
Tytuł rysunku	SALA GIMNASTYCZNA RZUT PRZYZIEMIA. INSTALACJA CO
Projektował	mgr Inż. Jerzy Kaczkowski, 142/Pw/93
Opracował	
Branża Sanitarna	Skala: 1:100 Data: 02.2008 Nr rys.: 6