


układ zasilania - TN-C

ochrona przed porażeniem - samoczynne wyłączenie zasilania

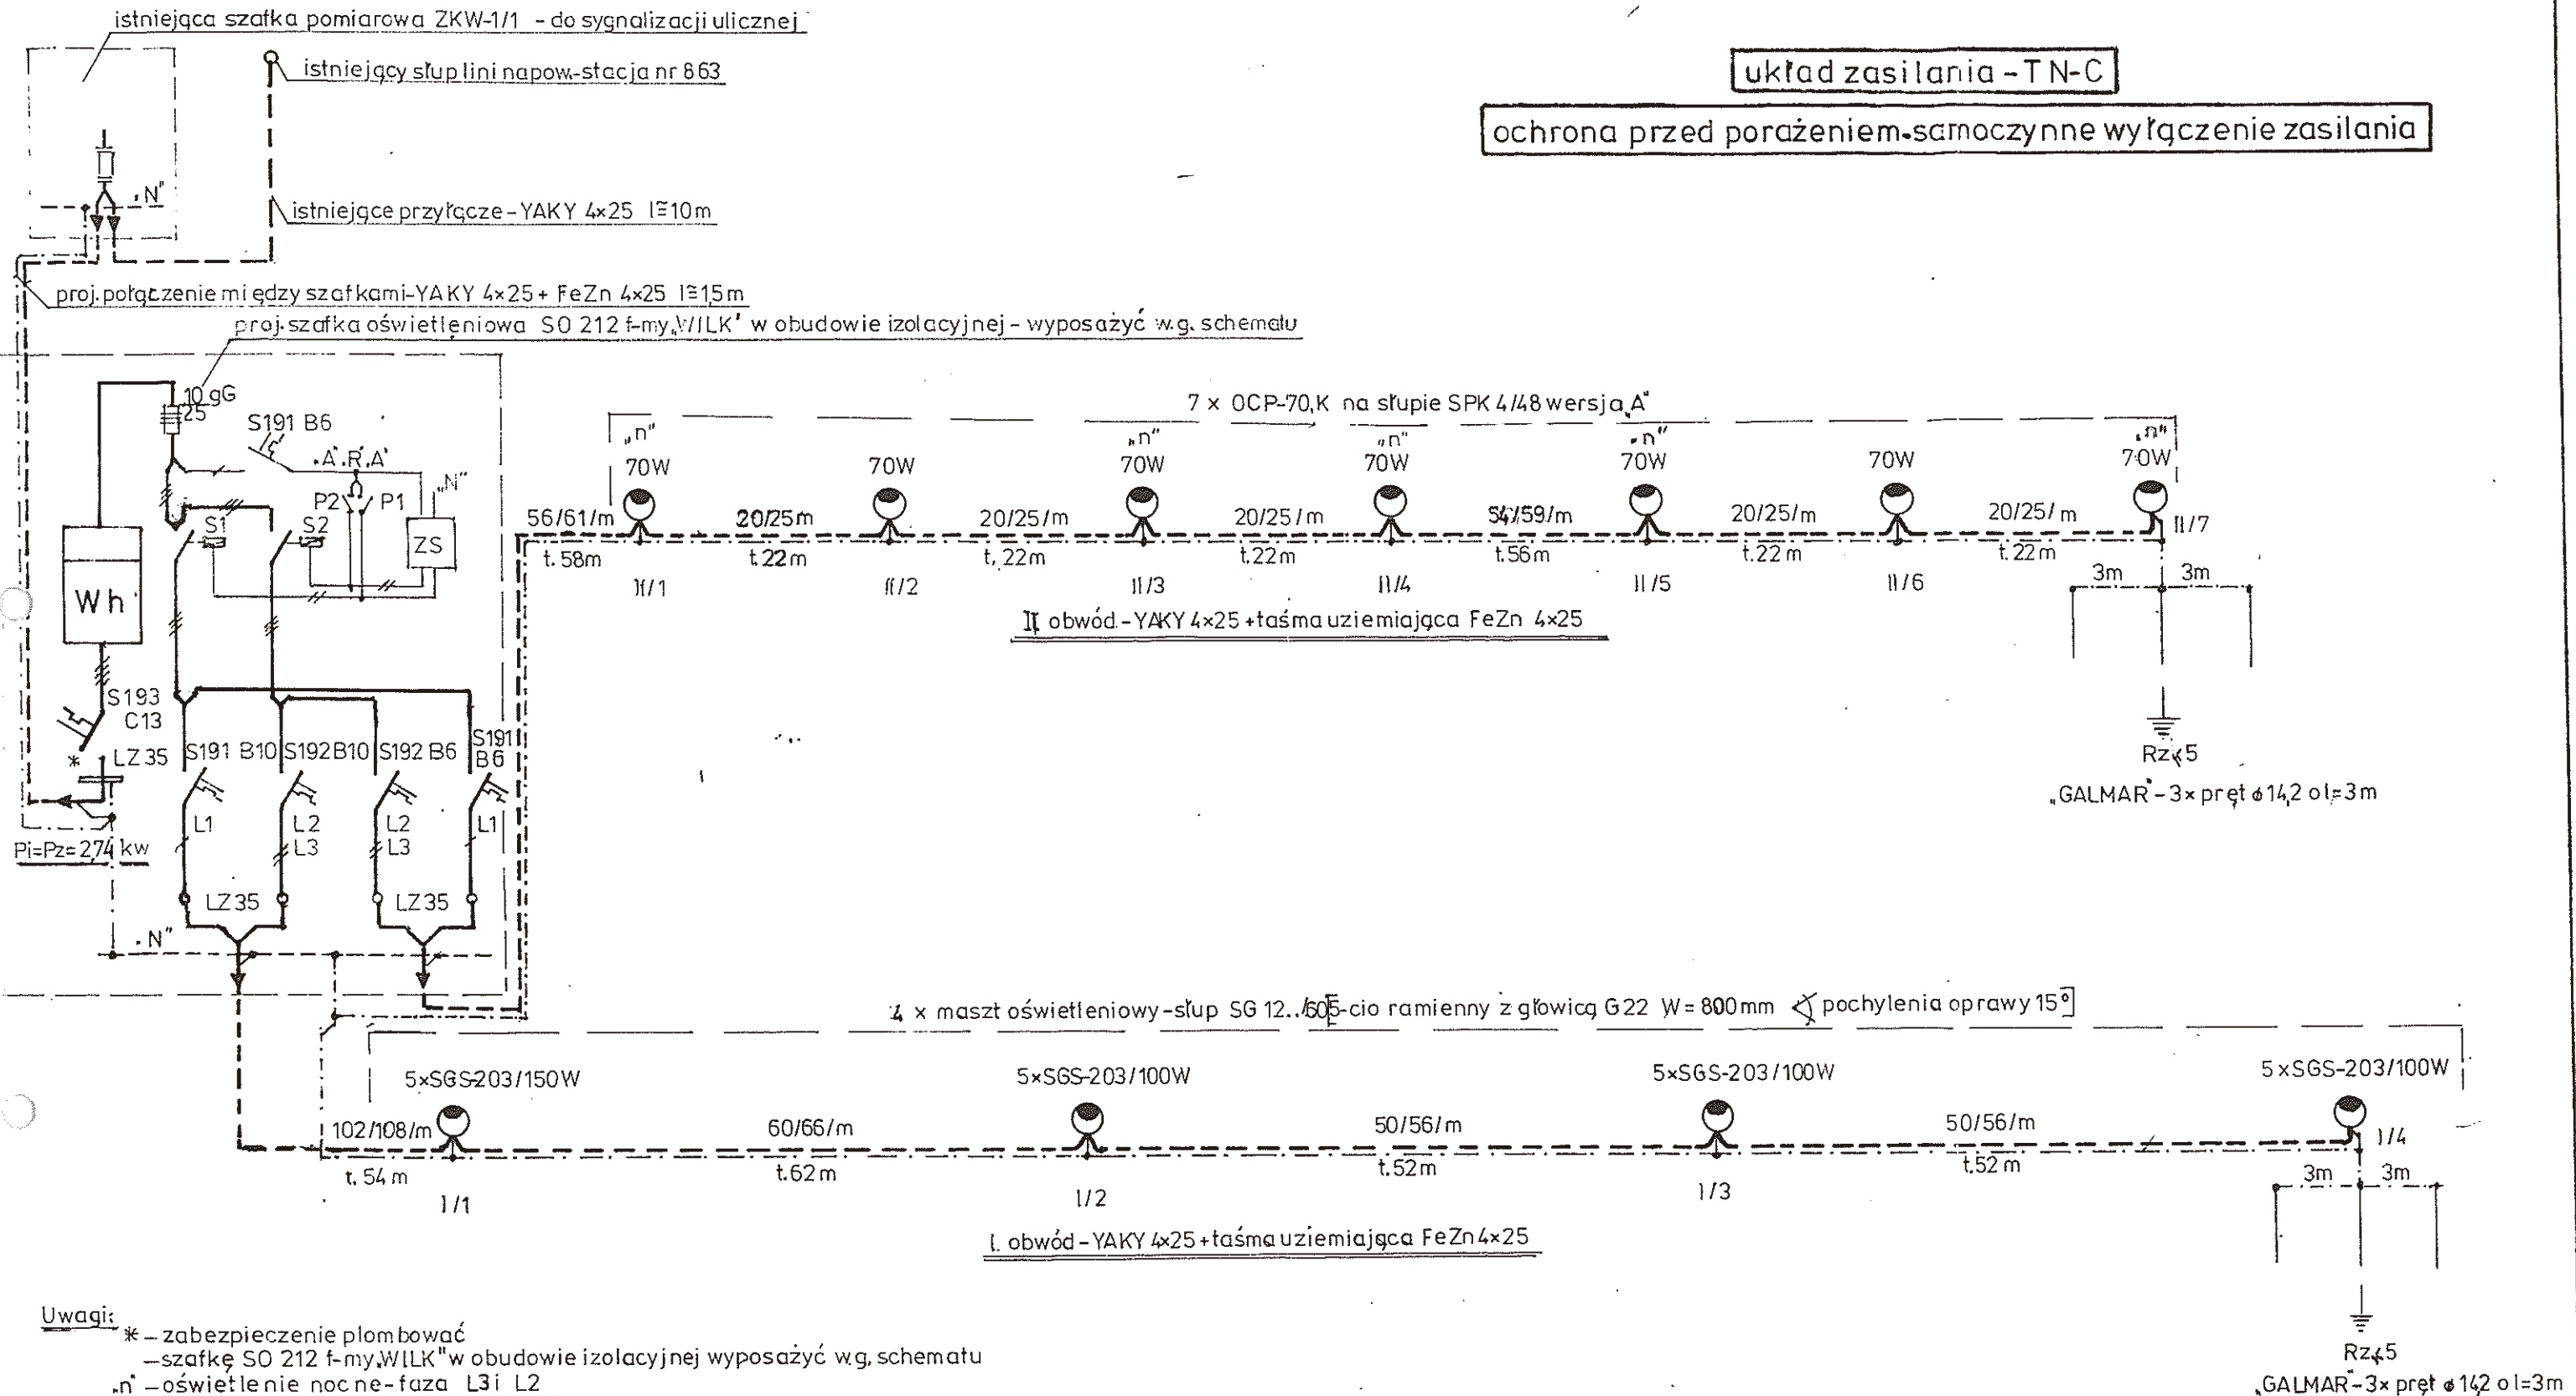

Uwagi:

- \* - zabezpieczenie plombować
- szafkę SO 212 f-my, WILK' w obudowie izolacyjnej wyposażać wg. schematu
- „n” - oświetlenie nocne - faza L3 i L2
- w masztach łączyc: L1 - 2oprawy
- L2 - 2oprawy
- L3 - 1oprawa
- każdą oprawę zabezpieczać w słupie wkładką o: parkowy Ib = 2A
- maszt Ib = 4A
- szczegóły wykonania w opisie

Instalacje Elektryczne-Projektowanie i Nadzory inż. Władysław Hodała Wągrowiec		Temat: Oświetlenie placu z parkiem	
Projekt.	inż. Władysław Hodała	Podpis	Branża: Elektryczna
Asystent	mgr inż. Jarosław Pawlak		Objekt: Plac Przemysława w Owińskach
Sprawdz.	mgr inż. Janusz Komorowski		
Data 12.2001r	Nazwa rys. Schemat zasilania-połączeń		Nr rys. E-2
Skala			