


MAPA ZASADNICZA

Mapa do celów projektowych

Skala 1:500

- 21 -

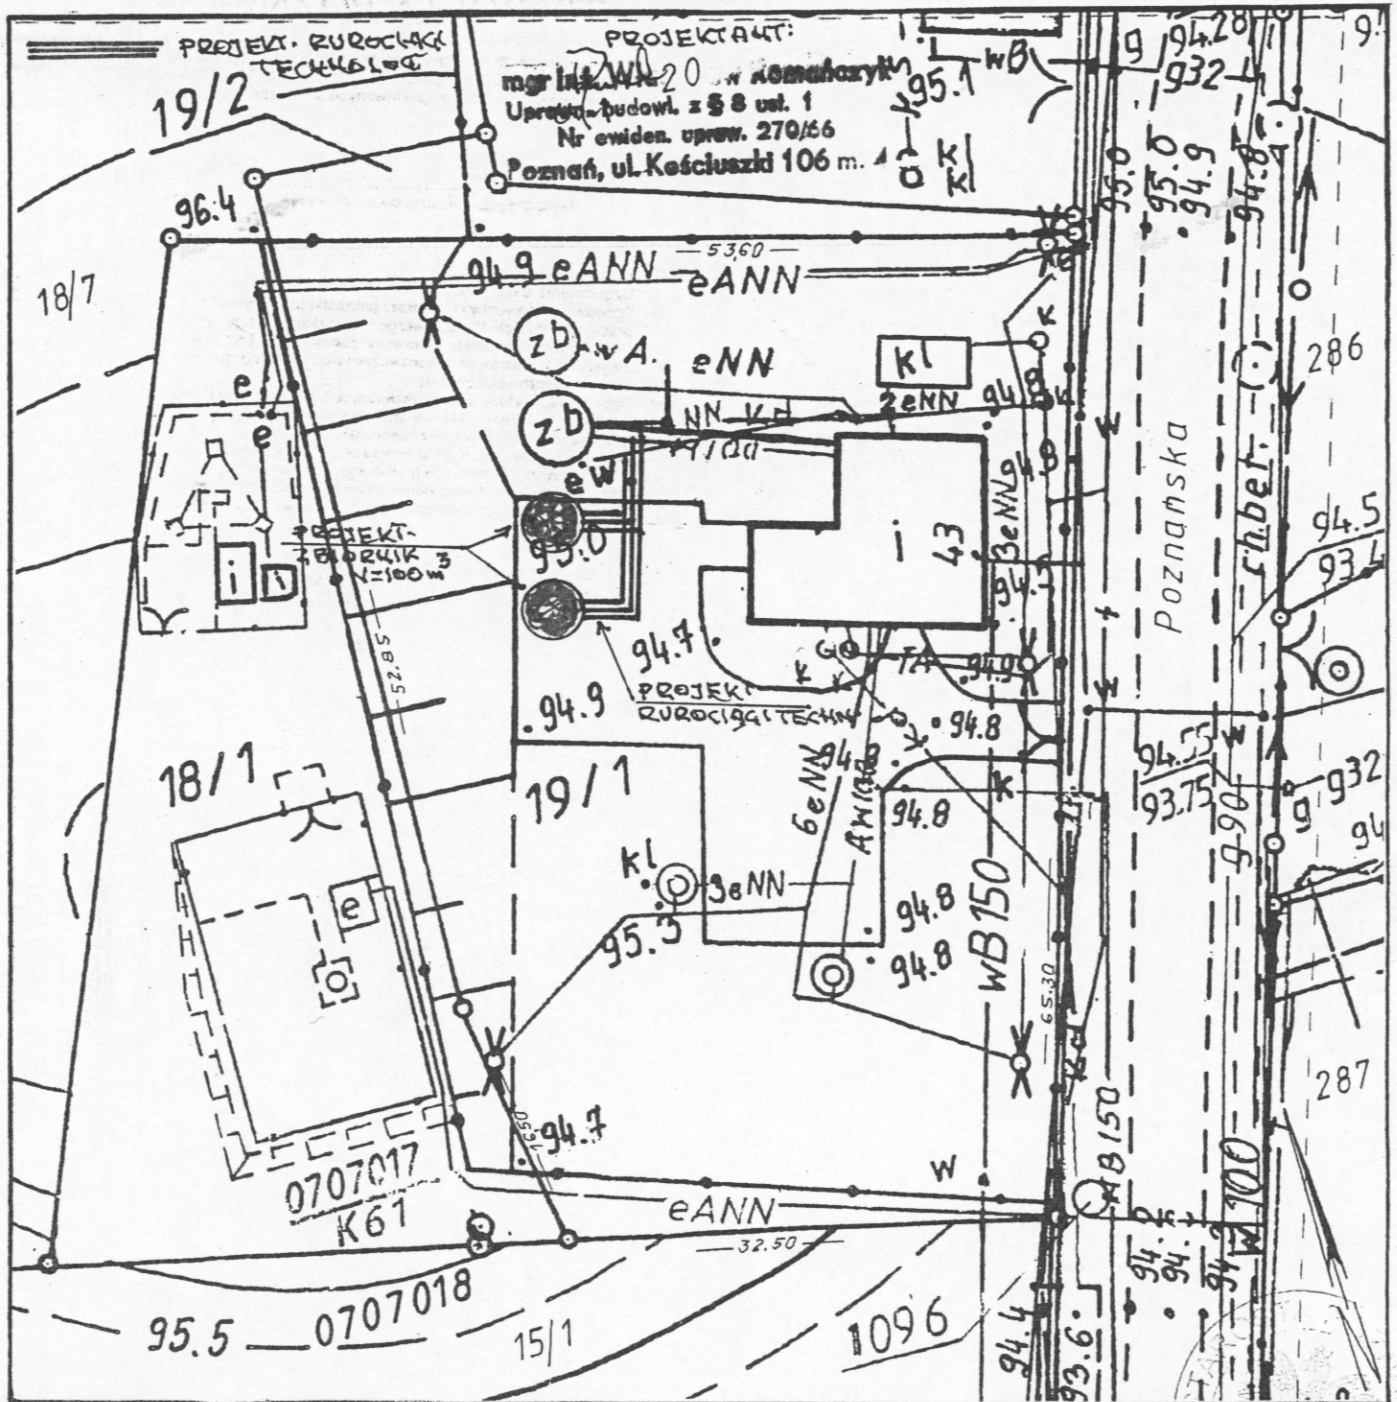

KERG : ...104-119/2007

REPRODUKCYJA WZBRONIONA

Województwo : wielkopolskie

Powiat : poznański

Gmina : Czerwonak

Obręb : K.I.C.I.N

Arkusz : ...1. Sekcja : N1E1-7

Działka : 19/1

Ks. wiecz. : 165337

Powierzchnia : 0,2900 ha

Właściciel : Gmina Czerwonak

USŁUGI GEODEZYJNE

mgr inż. JAN CIĘŻKI

geodeta specjalny

nr tel. UJGIK 3543

Bolechowo-Osiedle, ul. Zielona 13a

62-005 Owińska

tel. 8126 216 kom. 0605 310-563

ZESPÓŁ UZGODNIENIA

DOKUMENTACJI PROJEKTOWEJ

POWIATU POZNAŃSKIEGO

ZALĄCZNIK DO OPINII

BUDP Nr. 5385/4

STAROSTA POZNAŃSKI

Powiatowy Ośrodek Dokumentacji

Geodezyjnej i Kartograficznej

w Poznaniu

W obszarze oznaczonym linią potwierdzono

w terenie aktualność treści mapy zasadniczej.

Dokumenty potwierdzające aktualność mapy przyjęto

do zasobu w dniu

i zaevidencjonowano pod nr 104-119/2007

Niniejsza mapa może służyć do celów projektowych.

Projektowane obiekty budowlane wymagające pozwole-

nia na budowę podlegają wytyczeniu i inwentaryzacji

powykonawczej przez jednostki uprawnione do wykonywania prac geodezyjnych.

Poznań, dnia

(imię i nazwisko, podpis, stanowisko

służbowe osoby upoważnionej)

Stan aktualny na dzień 20.08.2007r.

Nie wyklucza się istnienia w terenie innych nie wykazanych na niniejszej mapie urządzeń podziemnych, które nie były zgłoszone do inwentaryzacji lub o których brak jest informacji w instytucjach branżowych.

2007-09-13