


# MAPA ZASADNICZA

## Mapa do celów projektowych

Skala 1:500

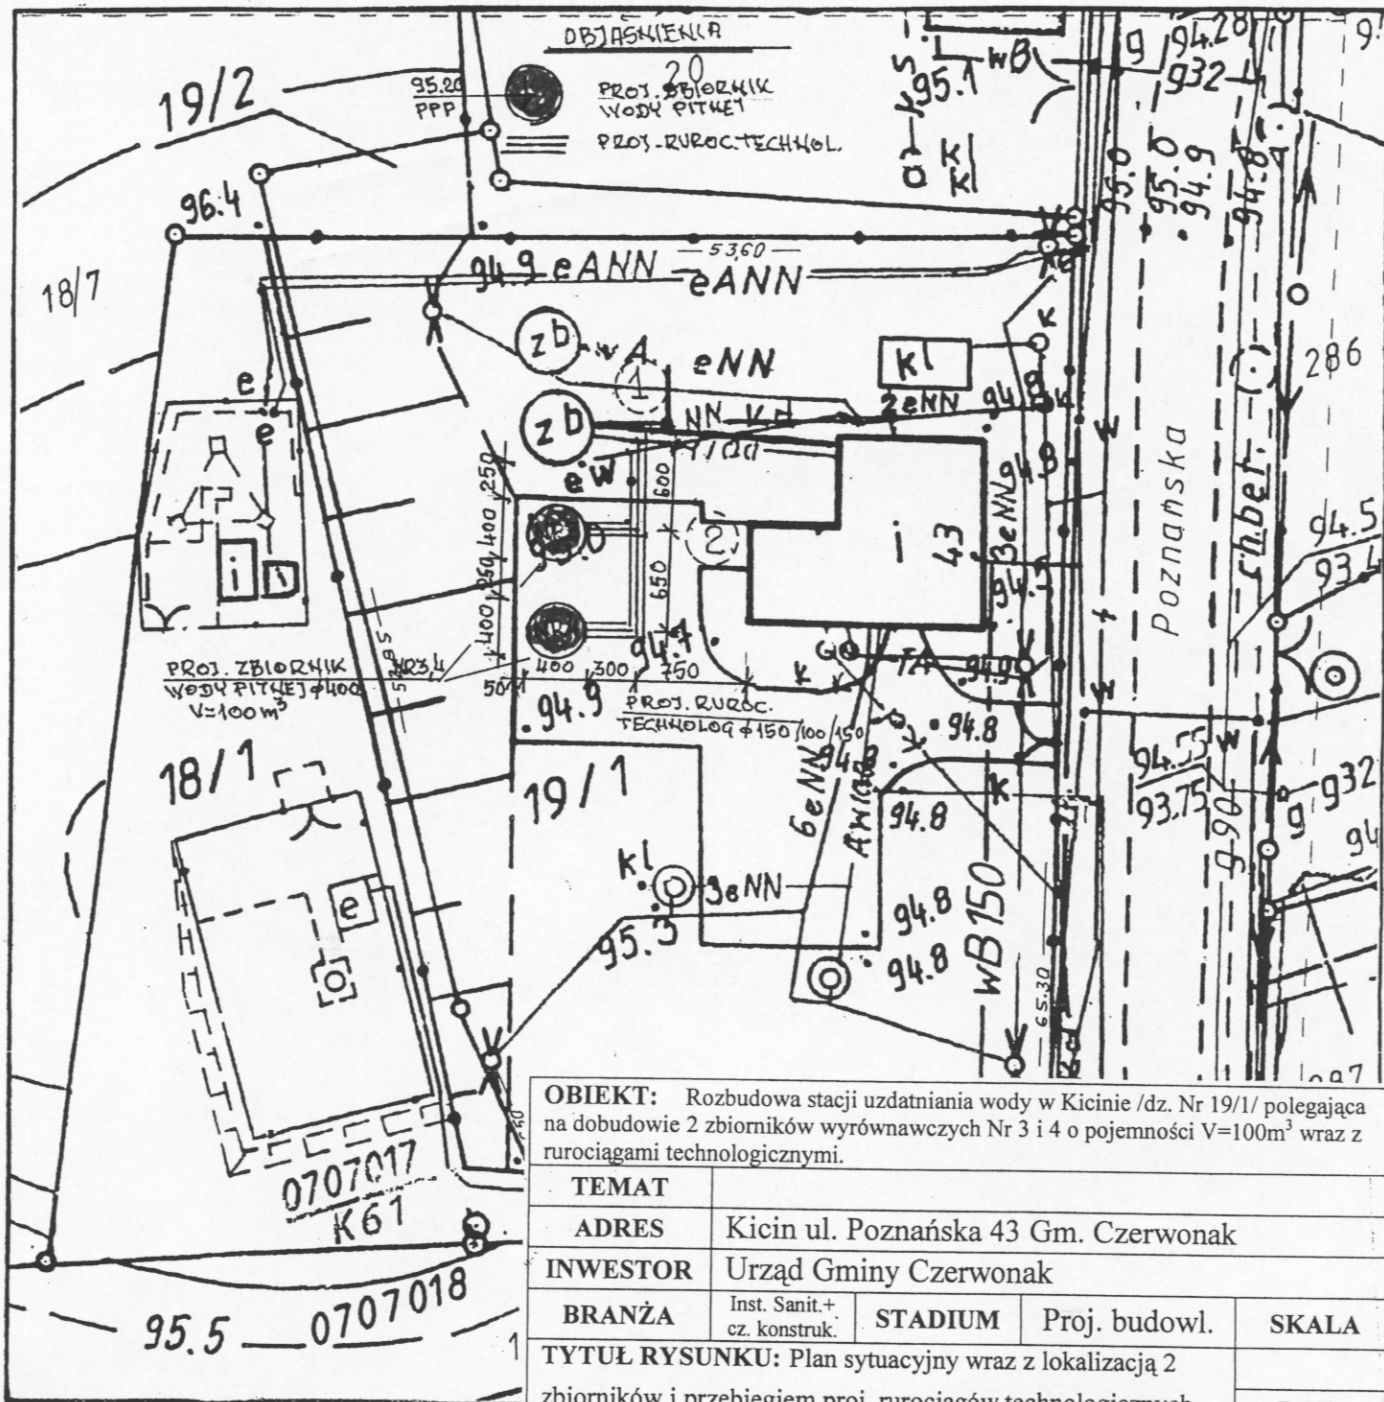

**OBIEKT:** Rozbudowa stacji uzdatniania wody w Kicinie /dz. Nr 19/1/ polegająca na dobudowie 2 zbiorników wyrównawczych Nr 3 i 4 o pojemności V=100m³ wraz z rurociągami technologicznymi.

<b>TEMAT</b>				
<b>ADRES</b> Kicin ul. Poznańska 43 Gm. Czerwonak				
<b>INWESTOR</b> Urząd Gminy Czerwonak				
<b>BRANŻA</b>	Inst. Sanit. + cz. konstruk.	<b>STADIUM</b>	Proj. budowl.	<b>SKALA</b>
<b>TYTUŁ RYSUNKU:</b> Plan sytuacyjny wraz z lokalizacją 2 zbiorników i przebiegiem proj. rurociągów technologicznych				<b>DATA</b>
<b>PROJEKTOWAŁ</b>	mgr inż. W. Romańczyk			11.2007
<b>KREŚLIŁ</b>	mgr inż. W. Romańczyk			<b>NR RYS.</b>
<b>SPRAWDZIŁ</b>	mgr inż. W. Romańczyk			1

KERG : ...104-119/2007  
 Województwo : wielkopolskie  
 Powiat : poznański  
 Gmina : Czerwonak  
 Obręb : K I C I N  
 Arkusz : ...1... Sekcja : N1E1-7  
 Działka : ...19/1  
 Ks. wiecz. : ...165337  
 Powierzchnia : ...0,2900 ha  
 Właściciel : Gmina Czerwonak

Stan aktualny na dzień 20.08.2007r.

Nie wyklucza się istnienia w terenie innych nie wykazanych na niniejszej mapie urządzeń podziemnych, które nie były zgłoszone do inwentaryzacji lub o których brak jest informacji w instytucjach branżowych.

**Powiatowy Ośrodek Dokumentacji Geodezyjnej i Kartograficznej w Poznaniu**

W obszarze oznaczonym linią ..... potwierdzono w terenie aktualność treści mapy zasadniczej. Dokumenty potwierdzające aktualność mapy przyjęto do zasobu w dniu ..... i zaevidencjonowano pod nr ...104-119/2007

Niniejsza mapa może służyć do celów projektowych. Projektowane obiekty budowlane wymagające pozwolenia na budowę podlegają wytyczeniu i inwentaryzacji powykoławowej przez jednostki uprawnione do wykonywania prac geodezyjnych.

Poznań, dnia .....  
 (imię i nazwisko, podpis, stanowisko służbowe osoby upoważnionej)