


MAPA ZASADNICZA

Mapa do celów projektowych

Skala 1:500

- 24 -

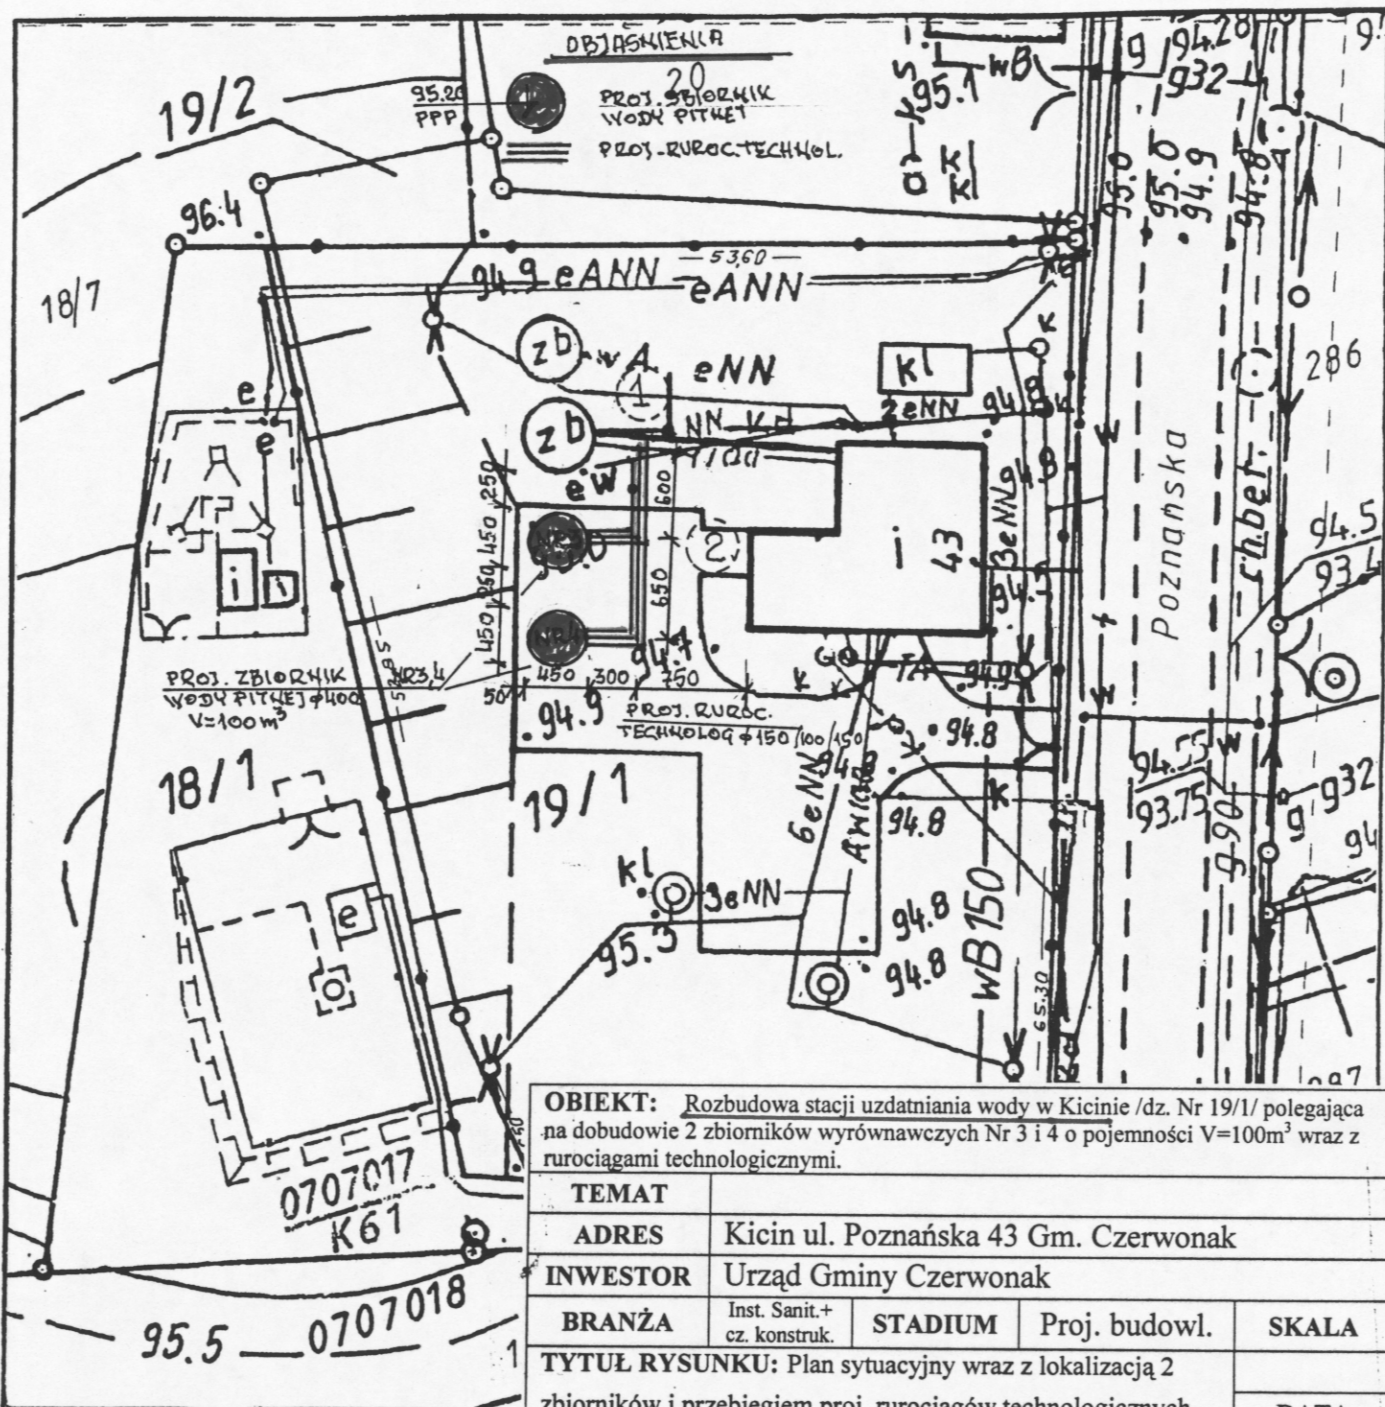

OBIEKT: Rozbudowa stacji uzdatniania wody w Kicinie /dz. Nr 19/1/ polegająca na dobudowie 2 zbiorników wyrównawczych Nr 3 i 4 o pojemności V=100m³ wraz z rurociągami technologicznymi.

TEMAT			
ADRES		Kicin ul. Poznańska 43 Gm. Czerwonak	
INWESTOR		Urząd Gminy Czerwonak	
BRANŻA	Inst. Sanit. + cz. konstruk.	STADIUM	Proj. budowl.
TYTUŁ RYSUNKU: Plan sytuacyjny wraz z lokalizacją 2 zbiorników i przebiegiem proj. rurociągów technologicznych		SKALA	
PROJEKTOWAŁ		mgr inż. W. Romańczuk	
KREŚLIŁ		Uprawn. budowl. z SB ust. Nr ewiden. upraw. 270/68	
SPRAWDZIŁ		Poznań, ul. Kościuszki 106 m. 1	
DATA		11.2007	
NR RYS.		1	

KERG : ...104-119/2007
 Województwo : wielkopolskie
 Powiat : poznański
 Gmina : Czerwonak
 Obręb : K I C I N
 Arkusz : ...1... Sekcja : N1E1-7
 Działka : ...19/1
 Ks. wiecz. : ...165337
 Powierzchnia : ...0,2900 ha
 Właściciel : Gmina Czerwonak

geodeta uprawniony
 Nr Inż. GUGiK 3543
 Bolechowo-Osiedle, ul. Zielona 13a
 62-005 Owińska
 tel. 8139-216, kom. 0605-319-563

**Powiatowy Ośrodek Dokumentacji
 Geodezyjnej i Kartograficznej
 w Poznaniu**

W obszarze oznaczonym linią potwierdzono w terenie aktualność treści mapy zasadniczej. Dokumenty potwierdzające aktualność mapy przyjęto do zasobu w dniu i zawidencjonowano pod nr 104-119/2007
 Niniejsza mapa może służyć do celów projektowych. Projektowane obiekty budowlane wymagające pozwolenia na budowę podlegają wytyczeniu i wyznaczeniu powykonawczej przez jednostki uprawnione do wykonywania prac geodezyjnych.
 Poznań, dnia
 (imię i nazwisko, podpis, stanowisko służbowe osoby upoważnionej)

Stan aktualny na dzień 20.08.2007r.

Nie wyklucza się istnienia w terenie innych nie wykazanych na niniejszej mapie urządzeń podziemnych, które nie były zgłoszone do inwentaryzacji lub o których brak jest informacji w instytucjach branżowych.

2007-09-13

WANSKI