
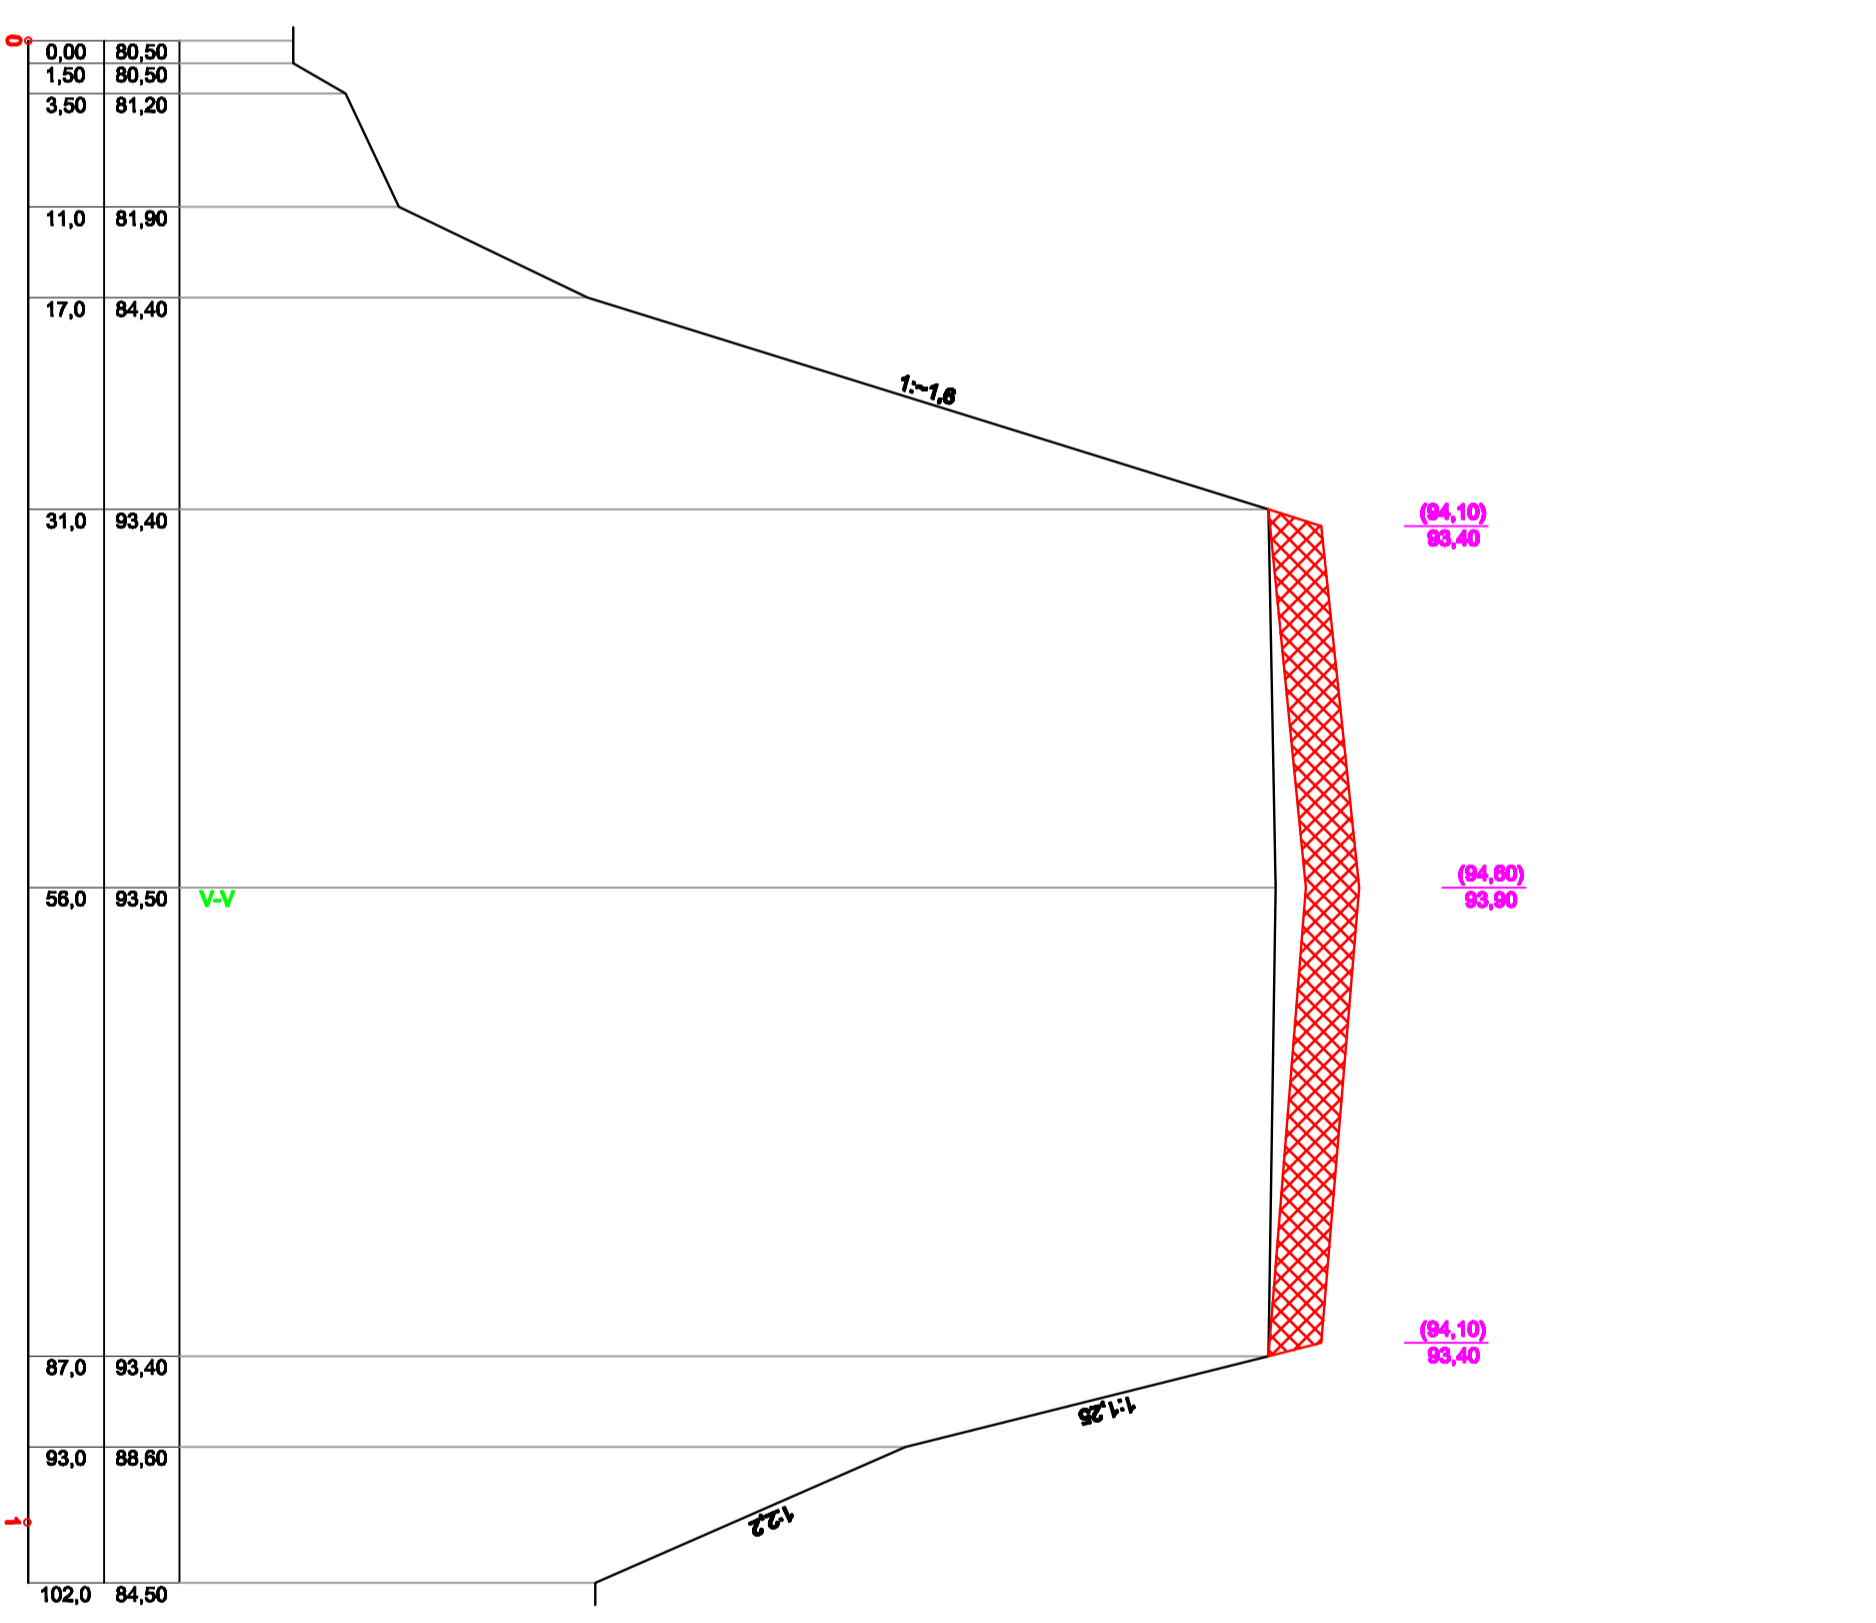


PRZEKRÓJ I - I

PRZEKRÓJ II - II

SKALA 1 : 100
SKALA 1 : 500

OZNACZENIA:
 - projektowane ukształtowanie terenu
 - istniejące odpady

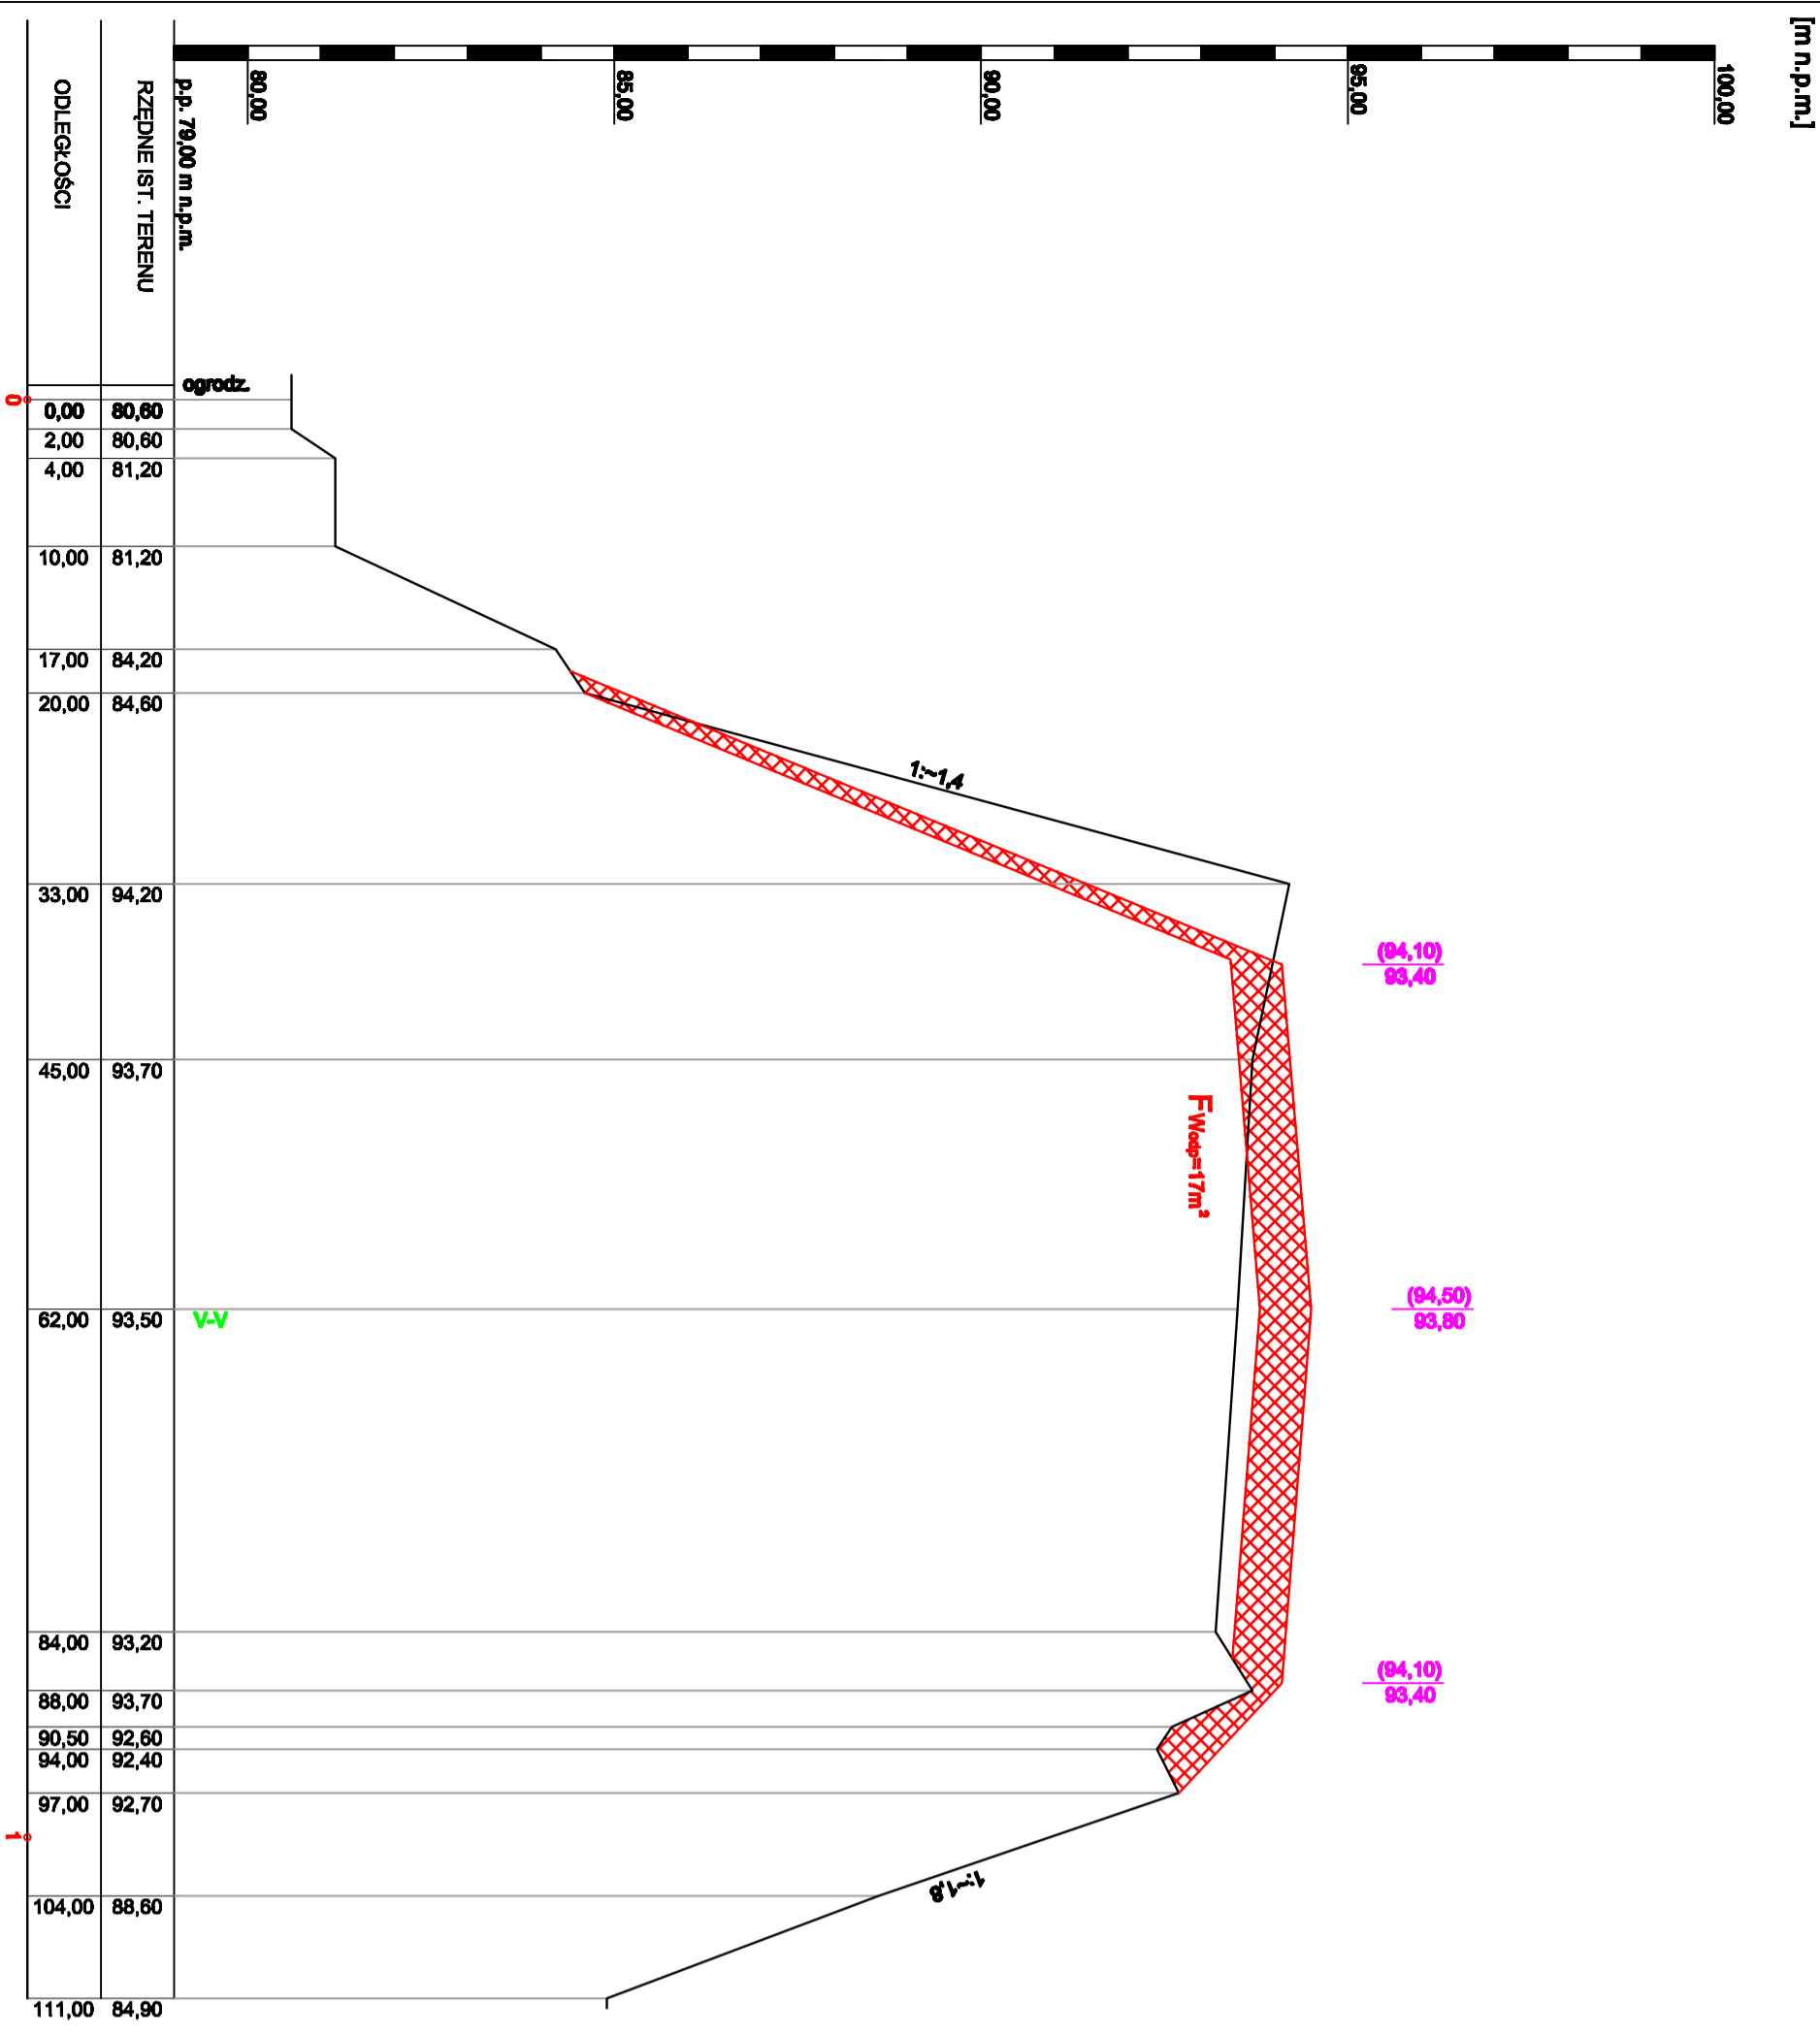

ODLEGŁOŚCI	RZĘDNIĘ IST. TERENU
0,00	80,60
2,00	80,60
4,00	81,20
10,00	81,20
17,00	84,20
20,00	84,60
33,00	84,20
45,00	93,70
62,00	93,50
84,00	93,20
88,00	93,70
90,50	92,60
94,00	92,40
97,00	92,70
104,00	88,60
111,00	84,90

ODLEGŁOŚCI	RZĘDNIĘ IST. TERENU
0,00	80,50
1,50	80,50
3,50	81,20
11,0	81,90
17,0	84,40
31,0	93,40
56,0	93,50
87,0	93,40
93,0	88,60
102,0	84,50

		60-401 Poznań, ul. Włsińska 46 GMINA CZERNOWIAK	
INWESTOR	PRZEDSIĘWZIĘCIE	gmina Czarnowik woj. wielkopolskie	
NAZWA ZAWIĄZNIKA	PRZEKROJE PRZEZ SKŁADOWISKO	Studium	P.3.
PROJEKTOWAŁ	mgr Przemysław Szank	Data	1:100/500
OPRACOWAŁ	mgr Przemysław Szank	Nr rysunku	3.1