



PRZEKRÓJ III - III

[m n.p.m.]

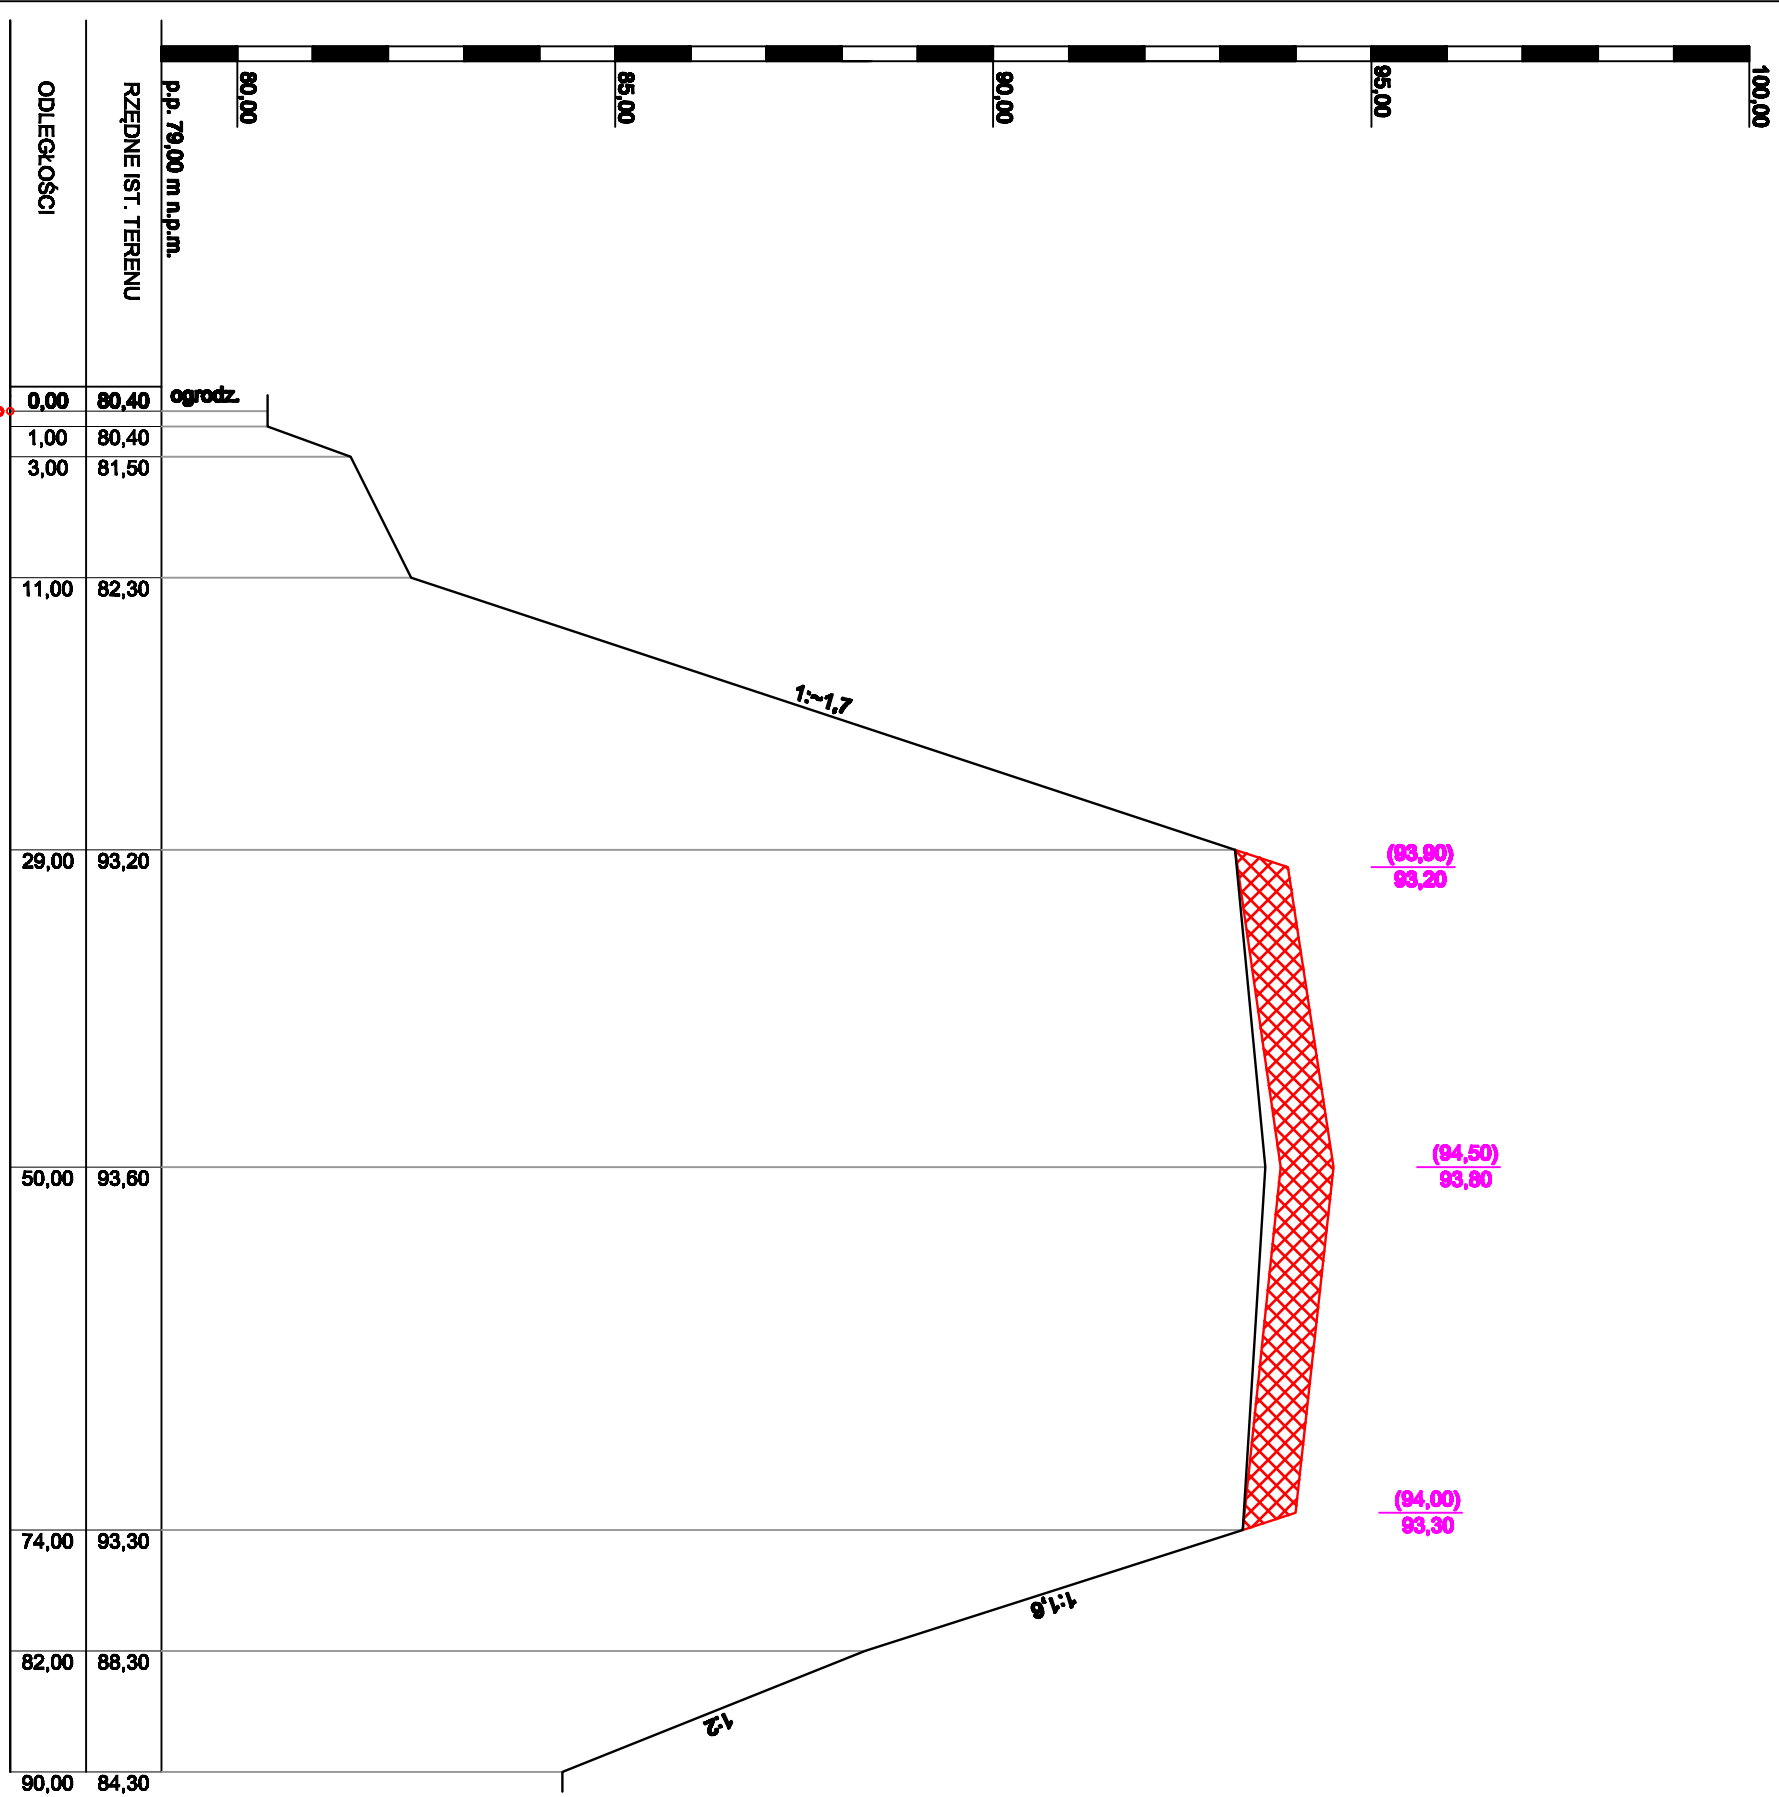

PRZEKRÓJ IV - IV

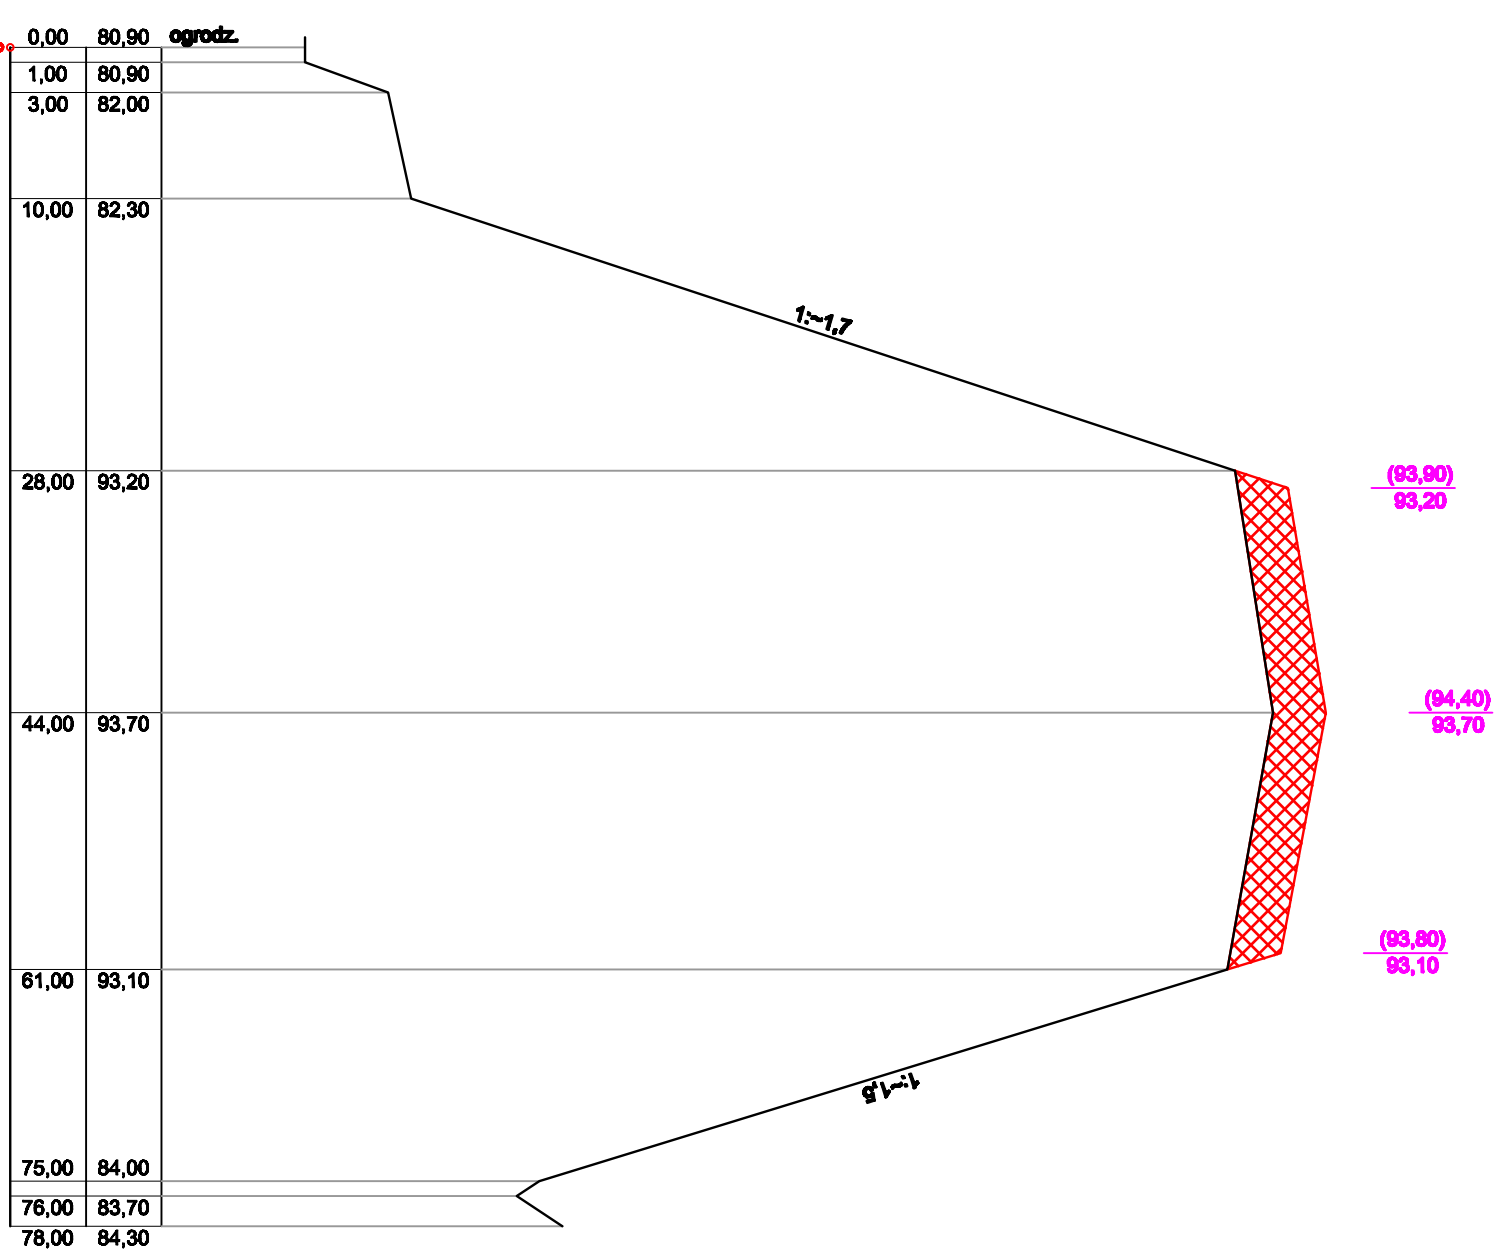

SKALA 1 : 500

OZNACZENIA:
— - projektowane ukształtowanie terenu
 — - istniejące odpady

		60-401 Poznań, ul. Wiśłana 46 GMINA CZERNOMAK	
INWESTOR			
PRZEDSIĘWZIECIE	REKULTYWACJA SKŁADOWISKA ODPADÓW W m. OWIŃSKA	gmina Czarnonik ul. Wielkopolskiej	
NAZWA ZAJĄCZNIKA	PRZEKRÓJE PRZEZ SKŁADOWISKO	Skala	P.A.P./W.
PROJEKTOWAŁ	Mich. Świdon, Tomasz	Skala	1:100/500
OPRACOWAŁ	mgr Przemysław Szank	Data	wrzesień 2010
		Nr rysunku	3.2