
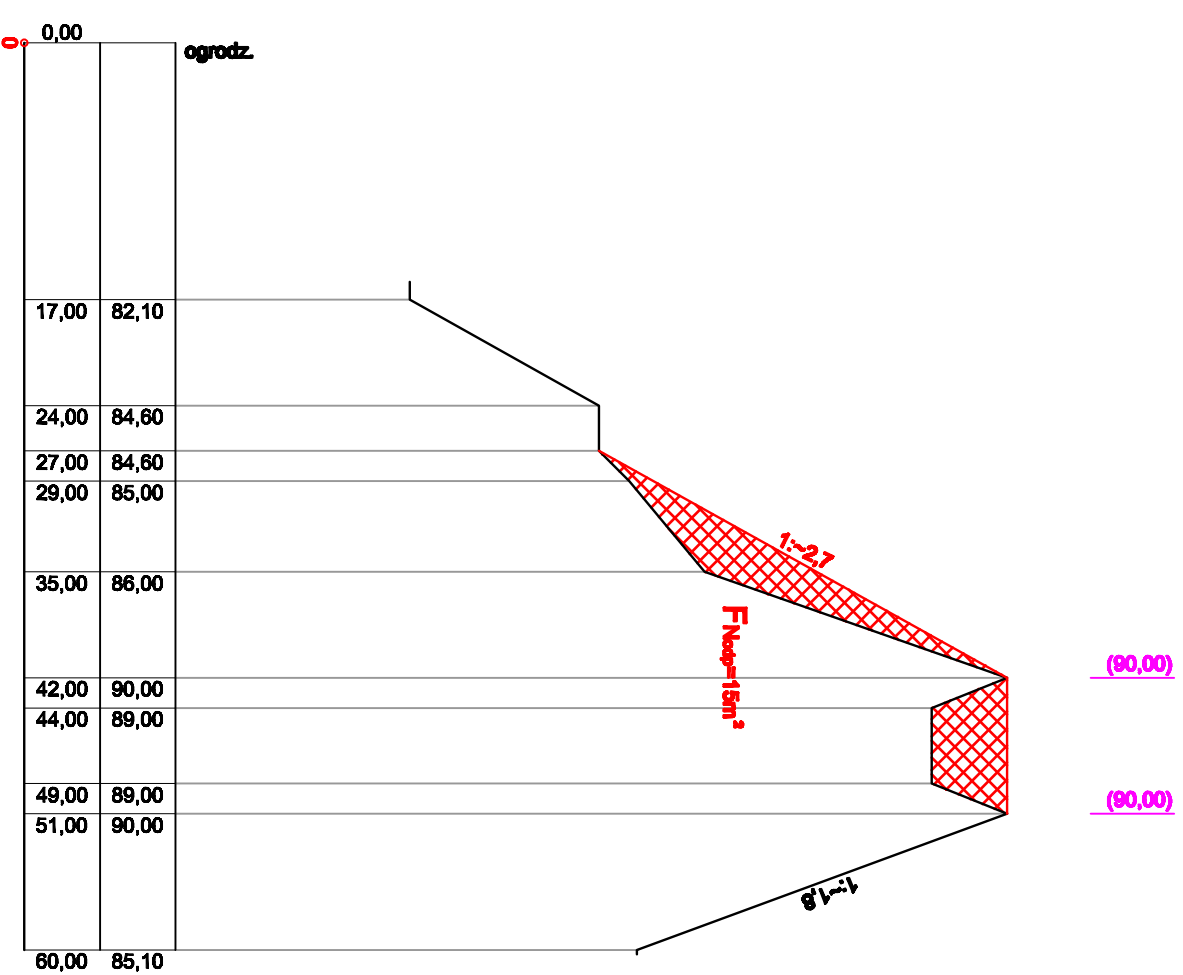


# PRZEKRÓJ V - V

[m n.p.m.]

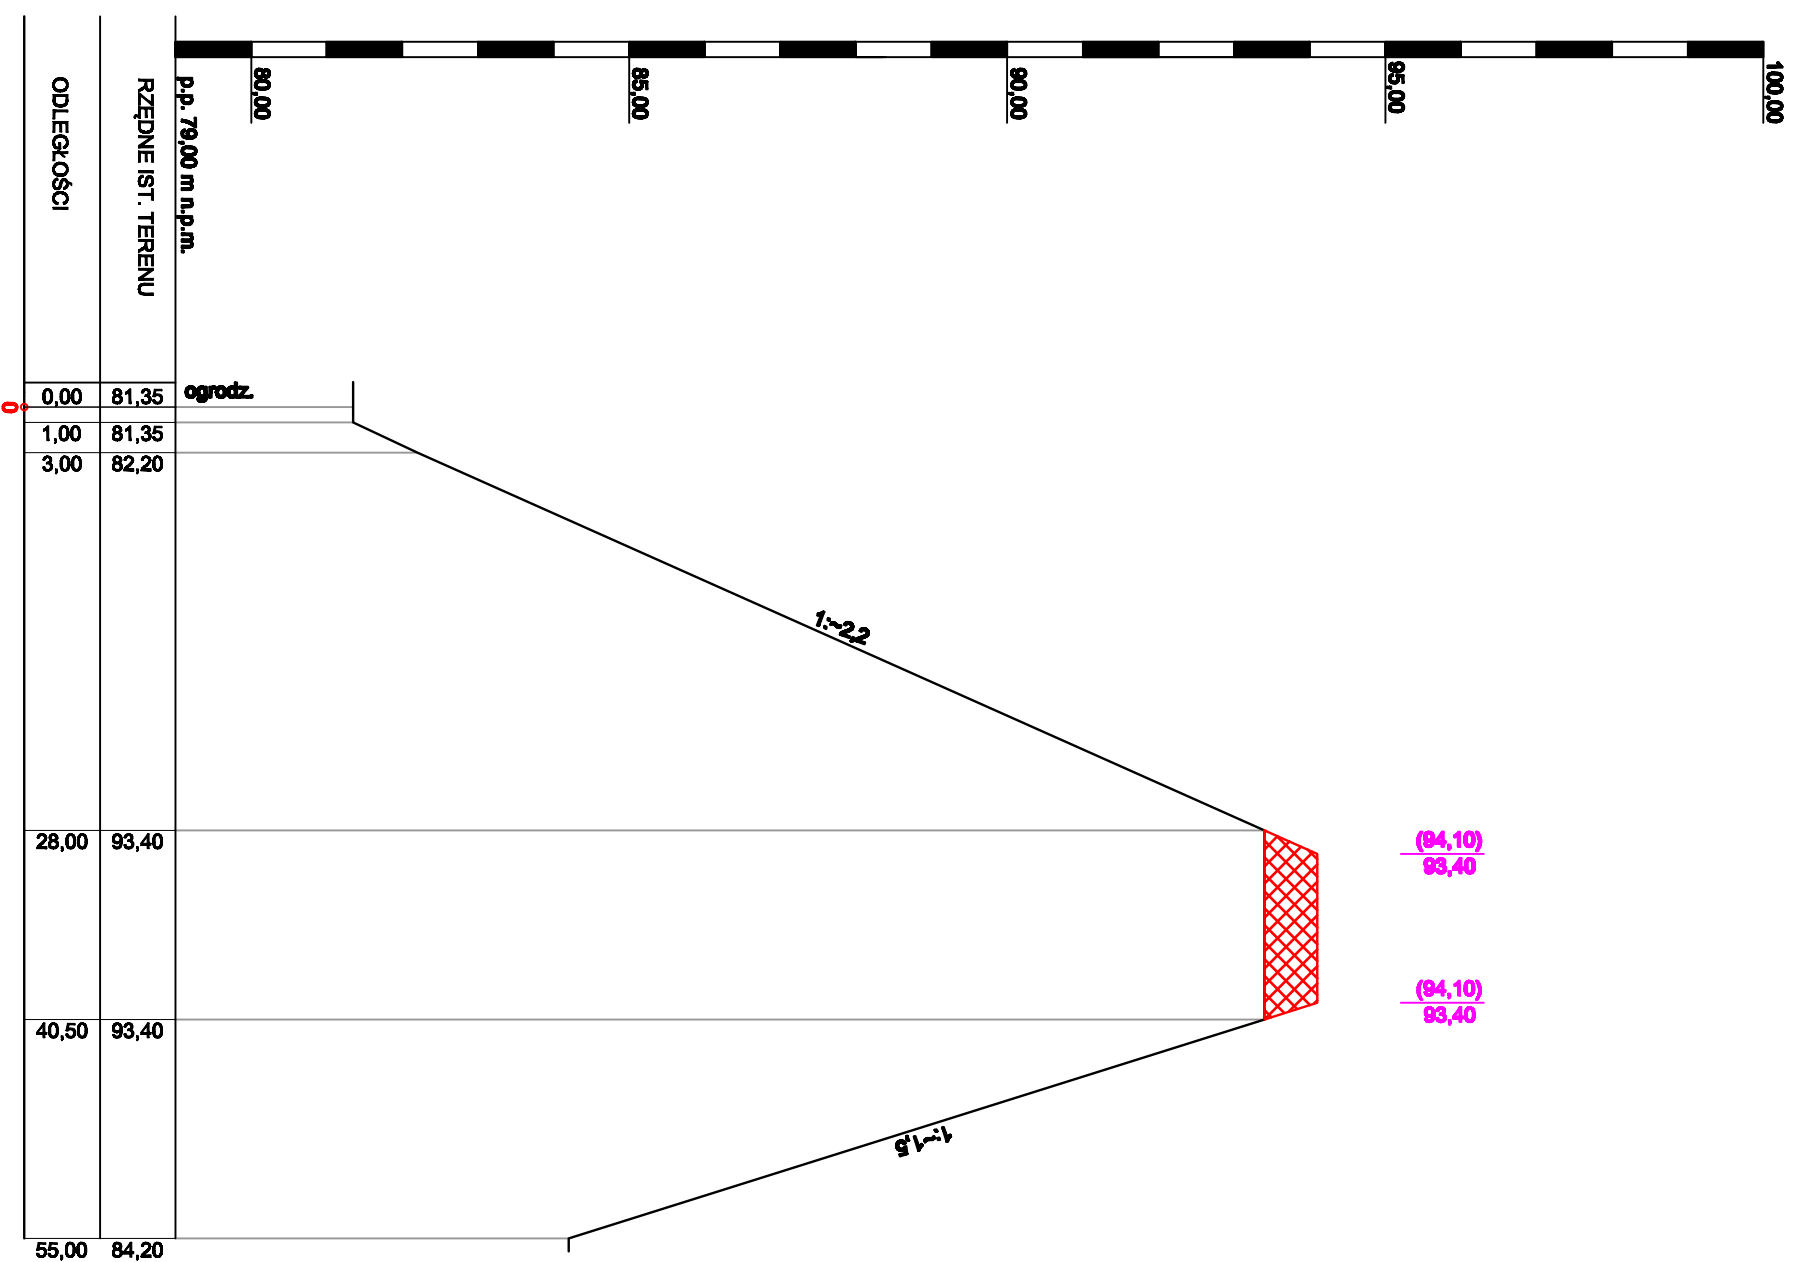

SKALA 1 : 500

# PRZEKRÓJ VI - VI

- OZNACZENIA:**
- projektowane ukształtowanie terenu
  - istniejące odpady

		<b>60-401 Poznań, ul. Włsińska 46</b> GMINA CZERNIOMAK	
INWESTOR	GMINA CZERNIOMAK		
PRZEDSIĘWZIECIE	REKULTYWACJA SKŁADOWISKA ODPADÓW W m. OWIŃSKA		gmina Czarnonik woj. wielkopolskie
NAZWA ZAŁĄCZNIKA	PRZEKROJE PRZEZ SKŁADOWISKO	Skala	P.B.
PROJEKTOWAŁ	scch. Stefan Tuzenier	1:100000	1:100000
OPRACOWAŁ	mgr Przemysław Szank	Data	września 2010
		Nr rysunku	<b>3.3</b>