


# PRZEKRÓJ VII - VII

**SKALA 1 : 500**

**OZNACZENIA:**  
 — - projektowane ukształtowanie terenu  
 — - istniejące odpady

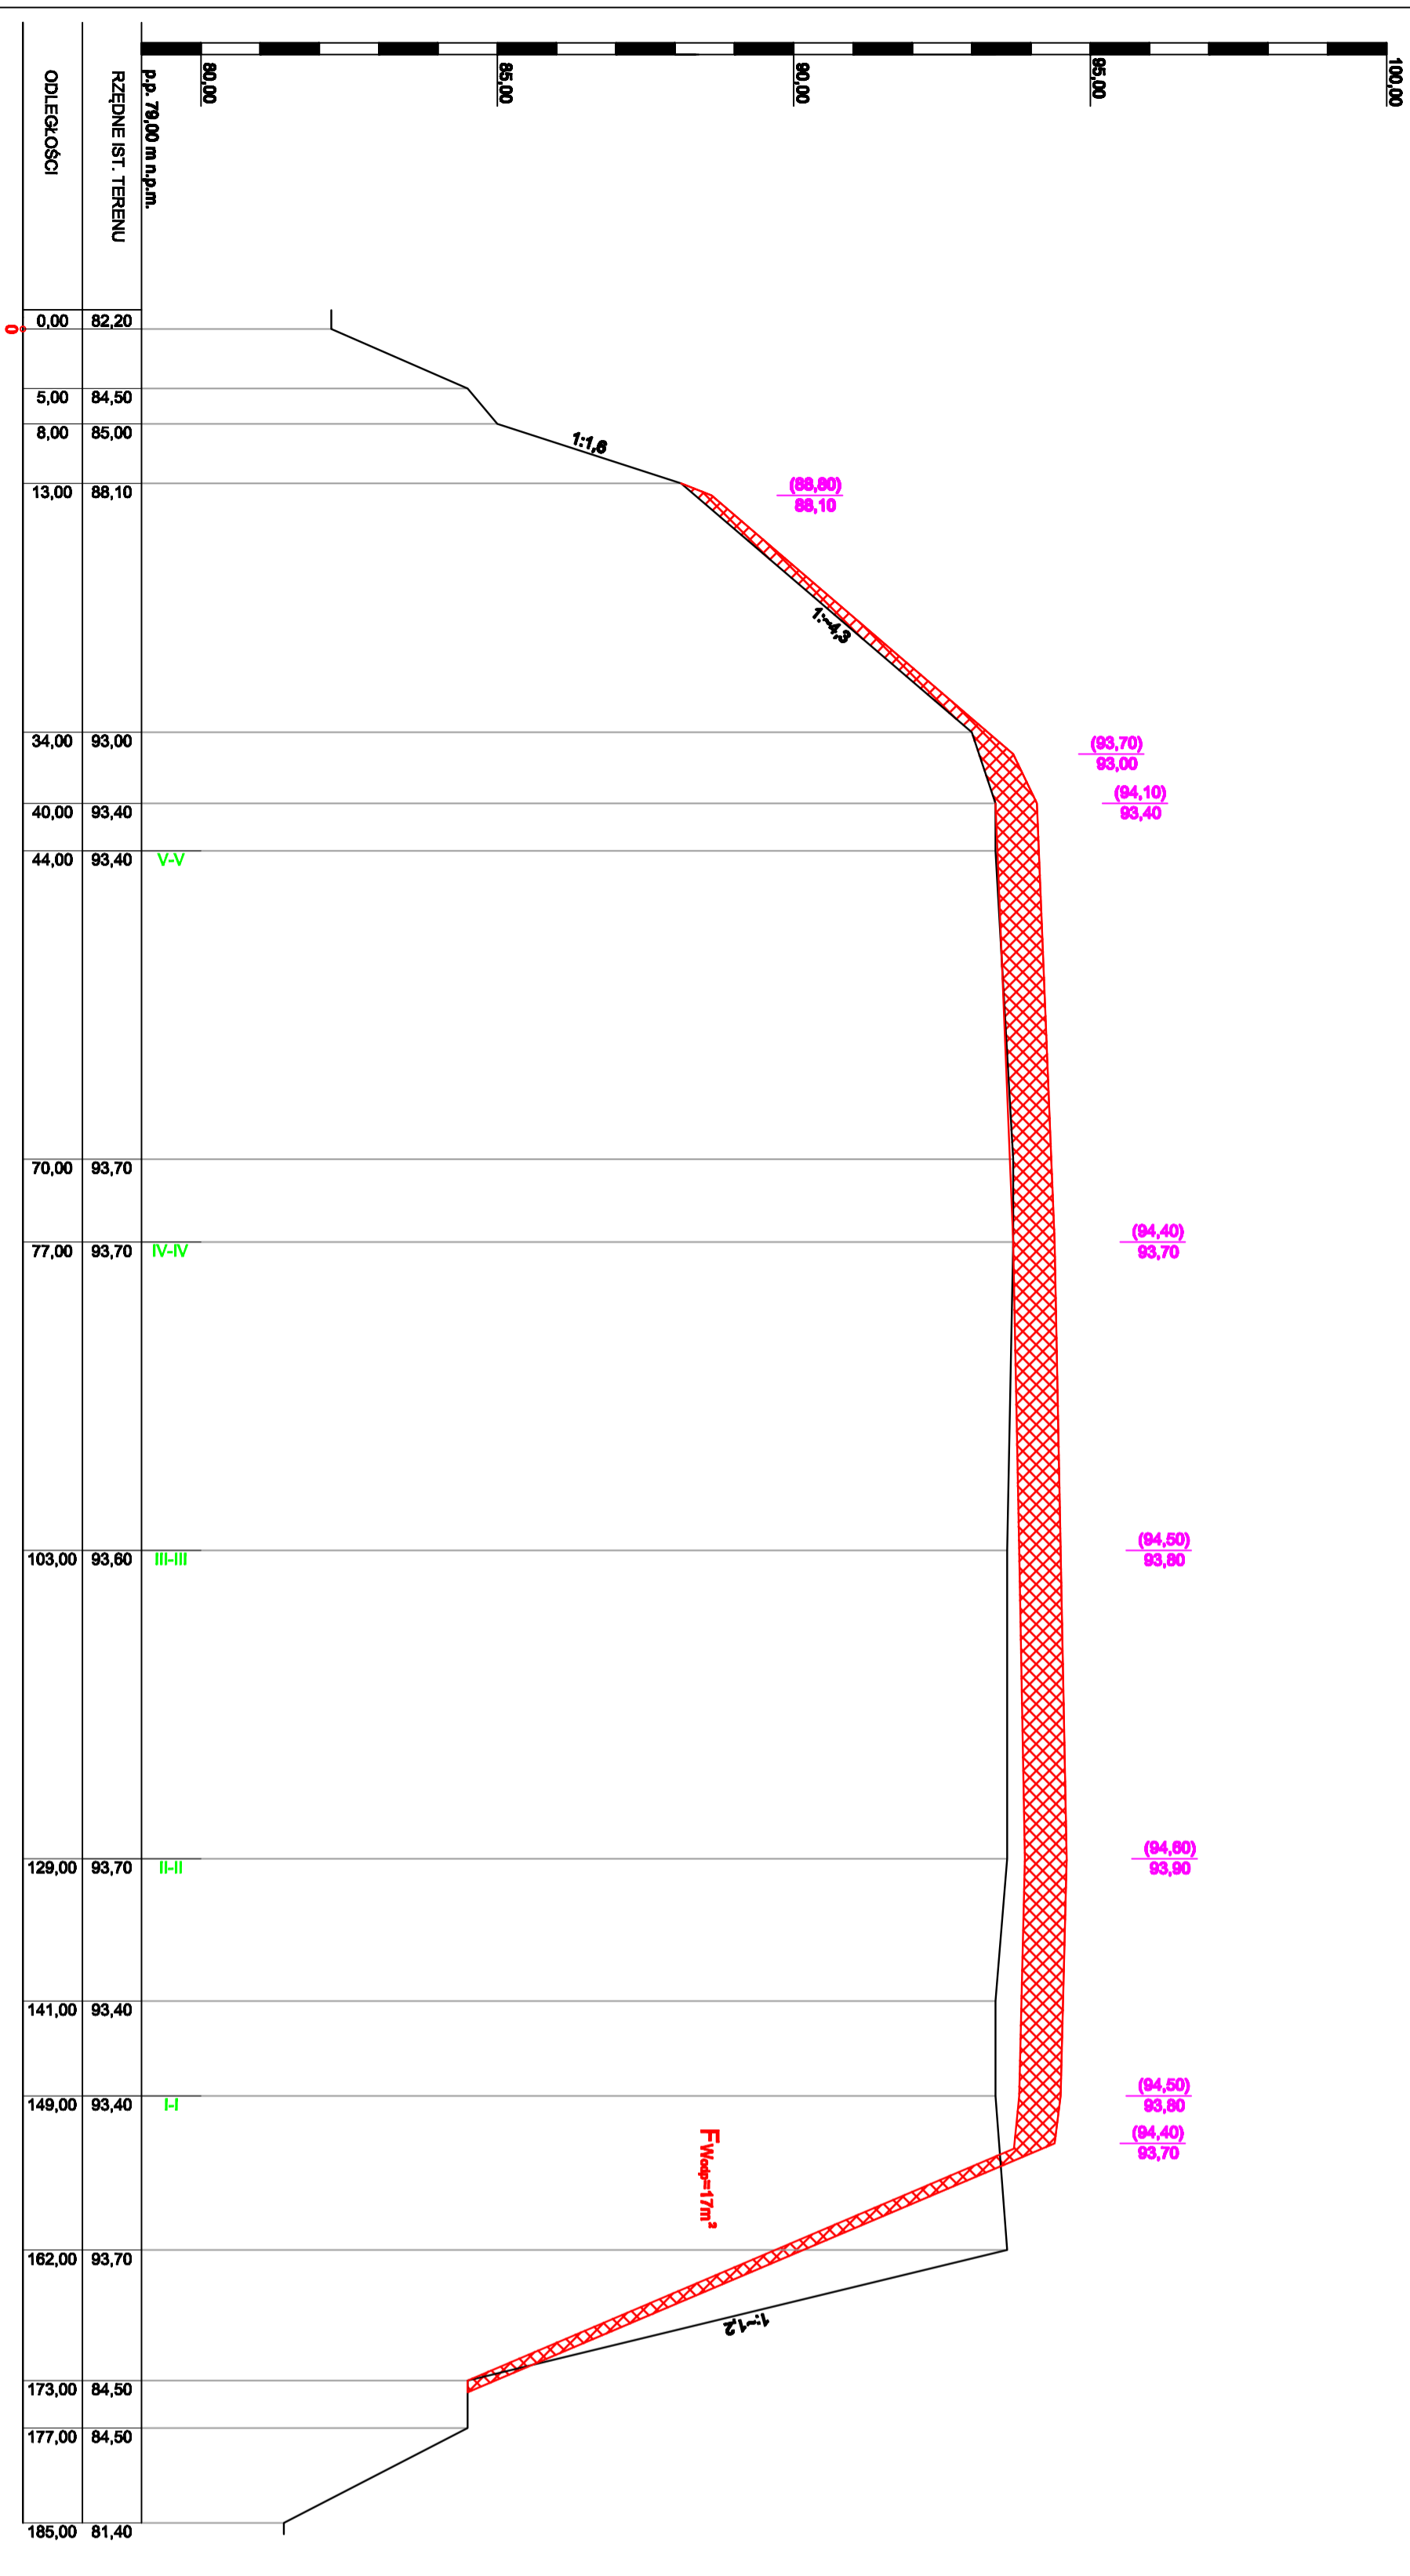

ODLEGŁOŚCI	RZĘDNE IST. TERENU	RZĘDNE PROJEKTOWANE	WZMOCNIENIA
0,00	82,20		
5,00	84,50		
8,00	85,00		
13,00	88,10		
34,00	93,00		
40,00	93,40		
44,00	93,40	V-V	
70,00	93,70		
77,00	93,70	IV-IV	
103,00	93,80	III-III	
129,00	93,70	II-II	
141,00	93,40		
149,00	93,40	I-I	
162,00	93,70		
173,00	84,50		
177,00	84,50		
185,00	81,40		

**ABRYS** Technika Spółka z o.o.

**INWESTOR** GMINA CZERNONÓW

**PRZEDSIĘWZĘCIE** REKULTYWACJA SKŁADOWISKA ODPADÓW W m. OMIŃSKA

**NAZWA ZAJĄCZNIKA** PRZEKROJE PRZEZ SKŁADOWISKO

**PROJEKTOWAŁ** inż. Sławomir Tęczyński

**OPRACOWAŁ** mgr Przemysław Szank

**60-401 Poznań, ul. Włsińska 46**

gmina Czarnonów  
 woj. wielkopolskie

Stan: 1:1000/200  
 Data: września 2010

Nr rysunku: **3.4**