



Składowisko odpadów w m. Owińska gm. Czerwonak

Schemat okrywy rekultywacyjnej na czasy kwatery i skarpie wschodniej

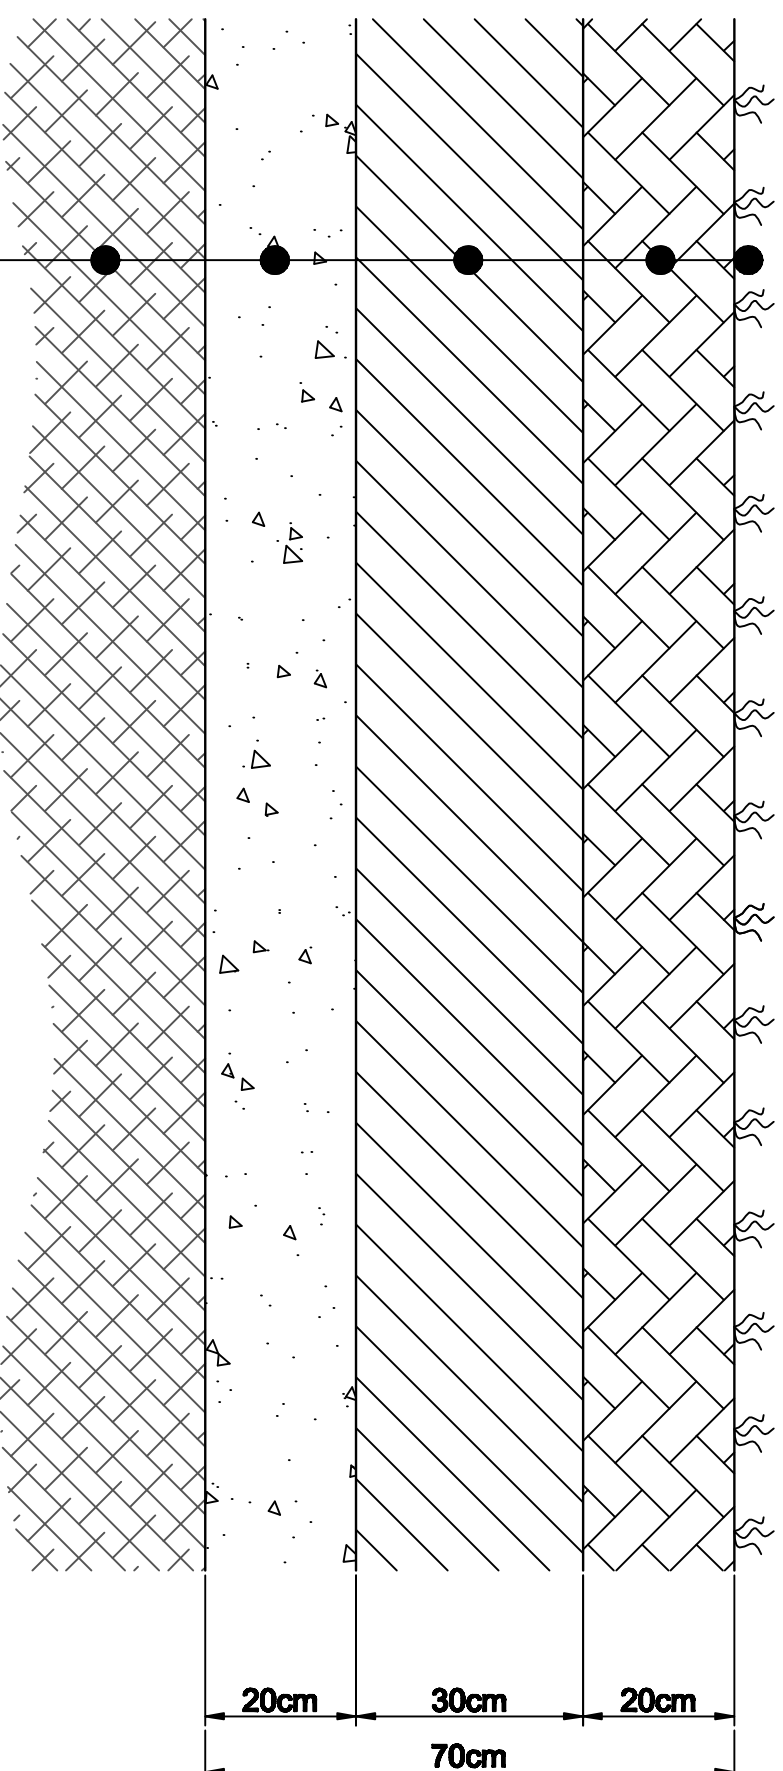

- obsiew mieszaną traw
- warstwa glebotwórcza gr. 20cm
- warstwa uszczelniająca gr. 30cm
- warstwa wyrównawcza gr. 20cm
- odpady

		60-401 Poznań, ul. Wiślana 46 GMINA CZERWONAK	
INWESTOR	GMINA CZERWONAK		
PRZEDSIĘWZIĘCIE	REKULTYWACJA SKŁADOWISKA ODPADÓW W M. OWIŃSKA		
NAZWA ZAŁĄCZNIKA	SCHEMAT OKRYWY REKULTYWACYJNEJ	upr. bud. 18094/Pw	gmina Czerwonak woj. wielkopolskie
PROJEKTOWAŁ	tech. Stefan Toczner		Skala: P.B.
OPRACOWAŁ	mgr Przemysław Szanik		Strona: 8
			wrzesień 2010
		Nr rysunku	4.1