



**Składowisko odpadów w m. Owińska gm. Czerwonak**  
**Schemat okrywy rekultywacyjnej na pozostałych skarpach**

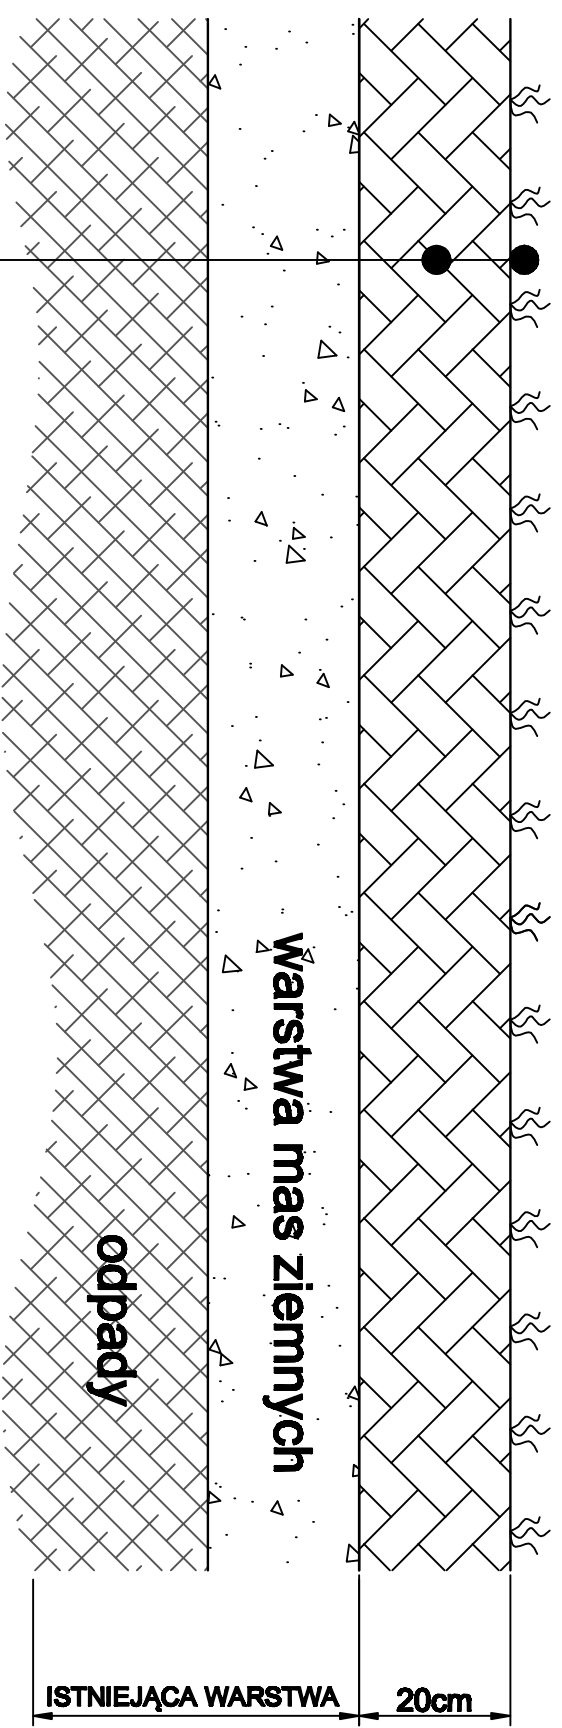

**obsiew mieszaną traw**  
**warstwa glebotwórcza gr. 20cm**

		<b>60-401 Poznań, ul. Wiślana 46</b>	
INWESTOR	GMINA CZERWONAK		
PRZEDSIĘWZIĘCIE	REKULTYWACJA SKŁADOWISKA ODPADÓW W m. OWIŃSKA		gmina Czerwonak woj. wielkopolskie
NAZWA ZAŁĄCZNIKA	SCHEMAT OKRYWY REKULTYWACYJNEJ		Stadium _____ P.B. _____ Data _____ września 2010
PROJEKTOWAŁ	Inż. Stefan Tuszewski	upr. bud. 18094/PW	
OPRACOWAŁ	mgr Przemysław Szanik		Nr rysunku <b>4.2</b>