



# Składowisko odpadów w m. Owińska gm. Czerwonak

## Schemat studni odgazowania

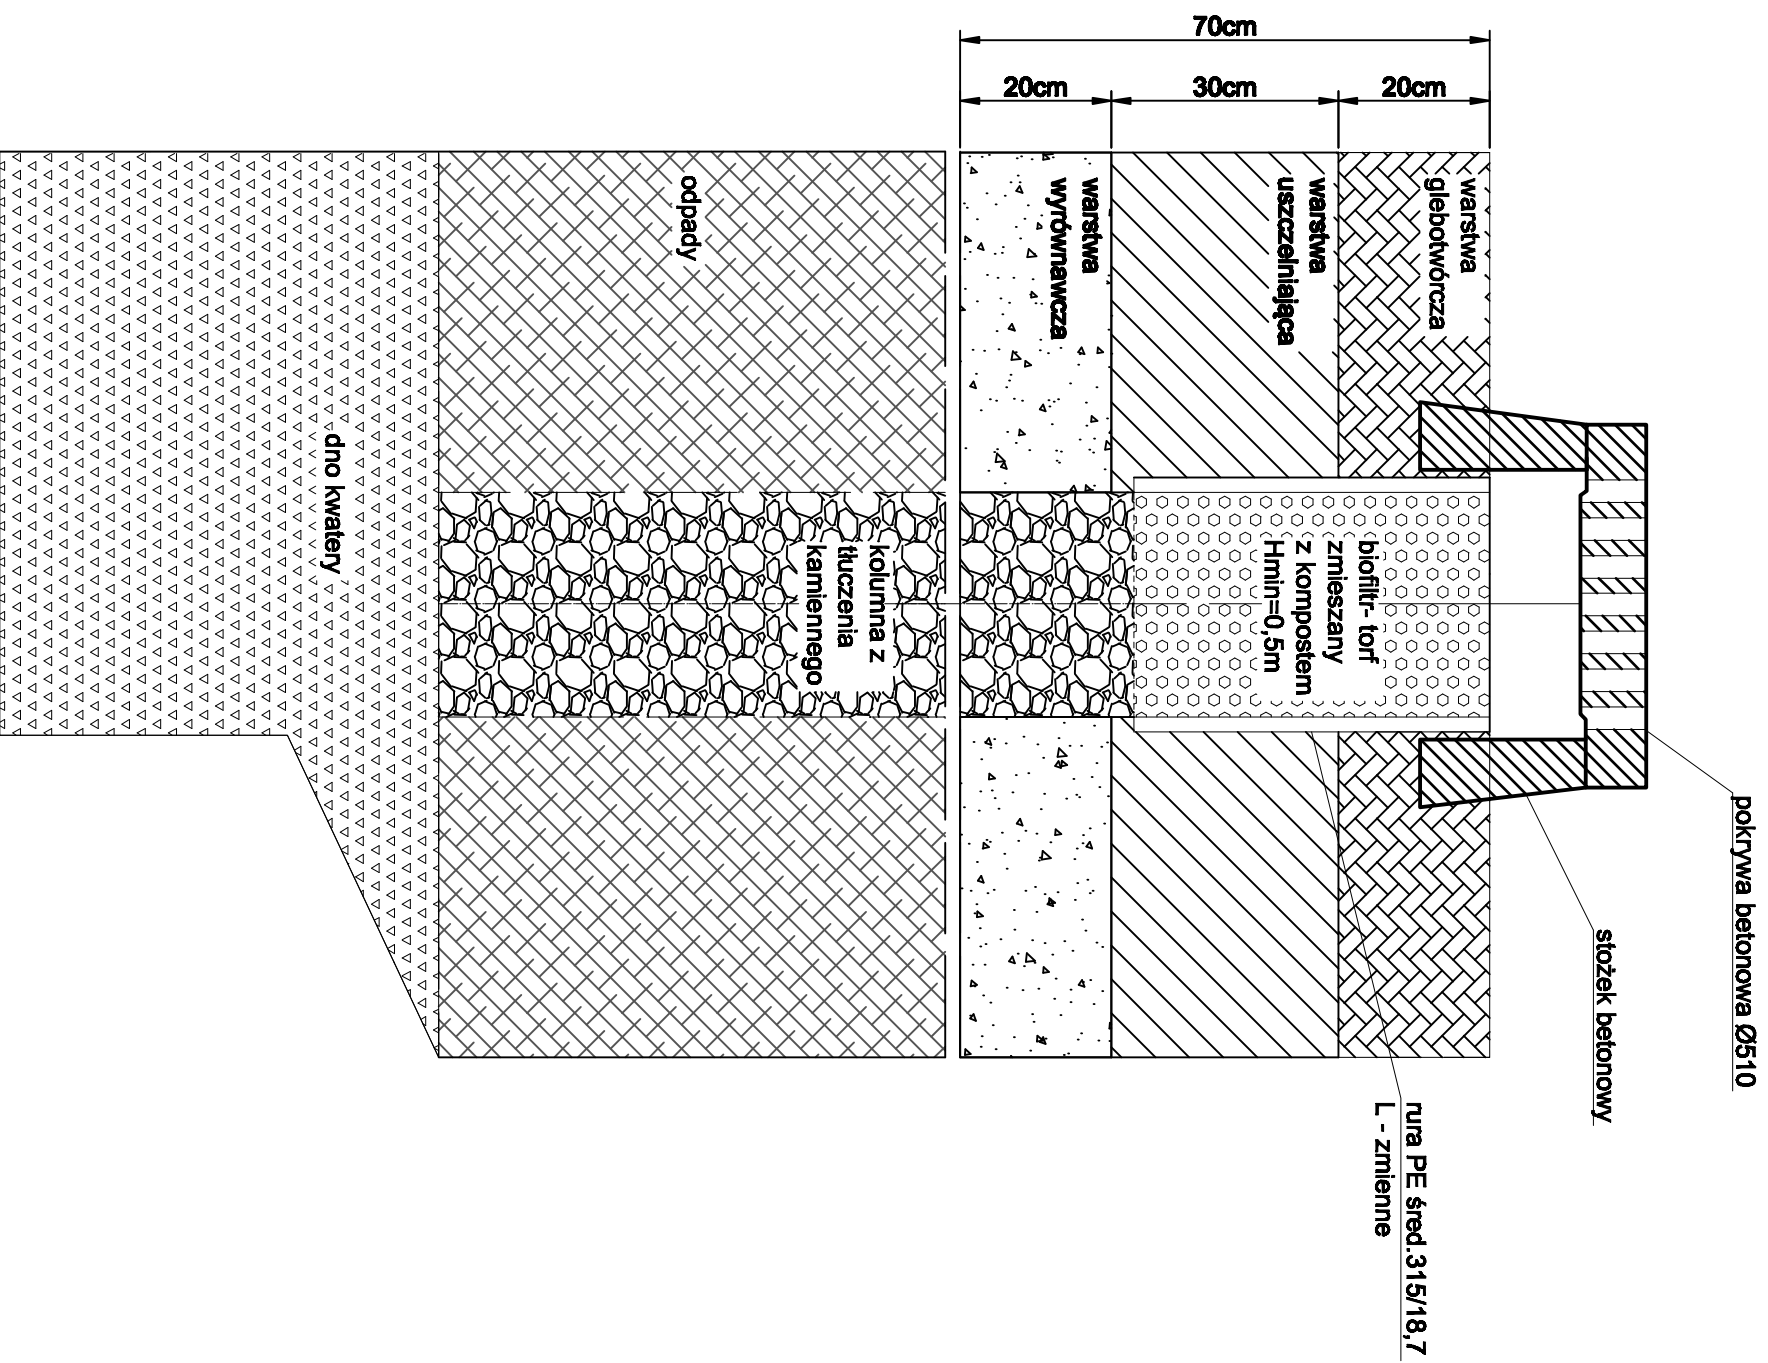

Rozmieszczenie otworów w wentylacyjnych w pokrywie betonowej

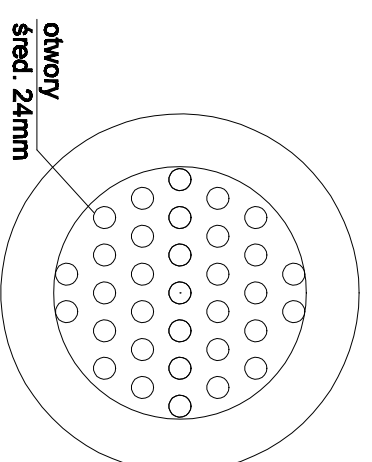

|                  |  |                                       |                                       |
|------------------|--|---------------------------------------|---------------------------------------|
|                  |  | <b>60-401 Poznań, ul. Włóslana 46</b> |                                       |
| INWESTOR         | GMINA CZERWONAK                                  |                                       |                                       |
| PRZEDSIĘWZIECIE  | REKULTYWACJA SKŁADOWISKA ODPADÓW<br>W m. OWIŃSKA |                                       |                                       |
| NAZWA ZAŁĄCZNIKA | SCHEMAT STUDNI ODGAZOWANIA                       |                                       |                                       |
| PROJEKTOWAŁ      | tech. Studni Teczner                             | upr. bud. 18064/PW                    |                                       |
| OPRACOWAŁ        | mgr Przemysław Szanik                            |                                       |                                       |
|                  |  |                                       | gmina Czerwonak<br>woj. wielkopolskie |
|                  |  |                                       | Stadium<br>Szczeg.                    |
|                  |  |                                       | P.B.<br>b s                           |
|                  |  |                                       | Data<br>wrzesień 2010                 |
|                  |  |                                       | Nr rysunku                            |
|                  |  |                                       | <b>5</b>                              |