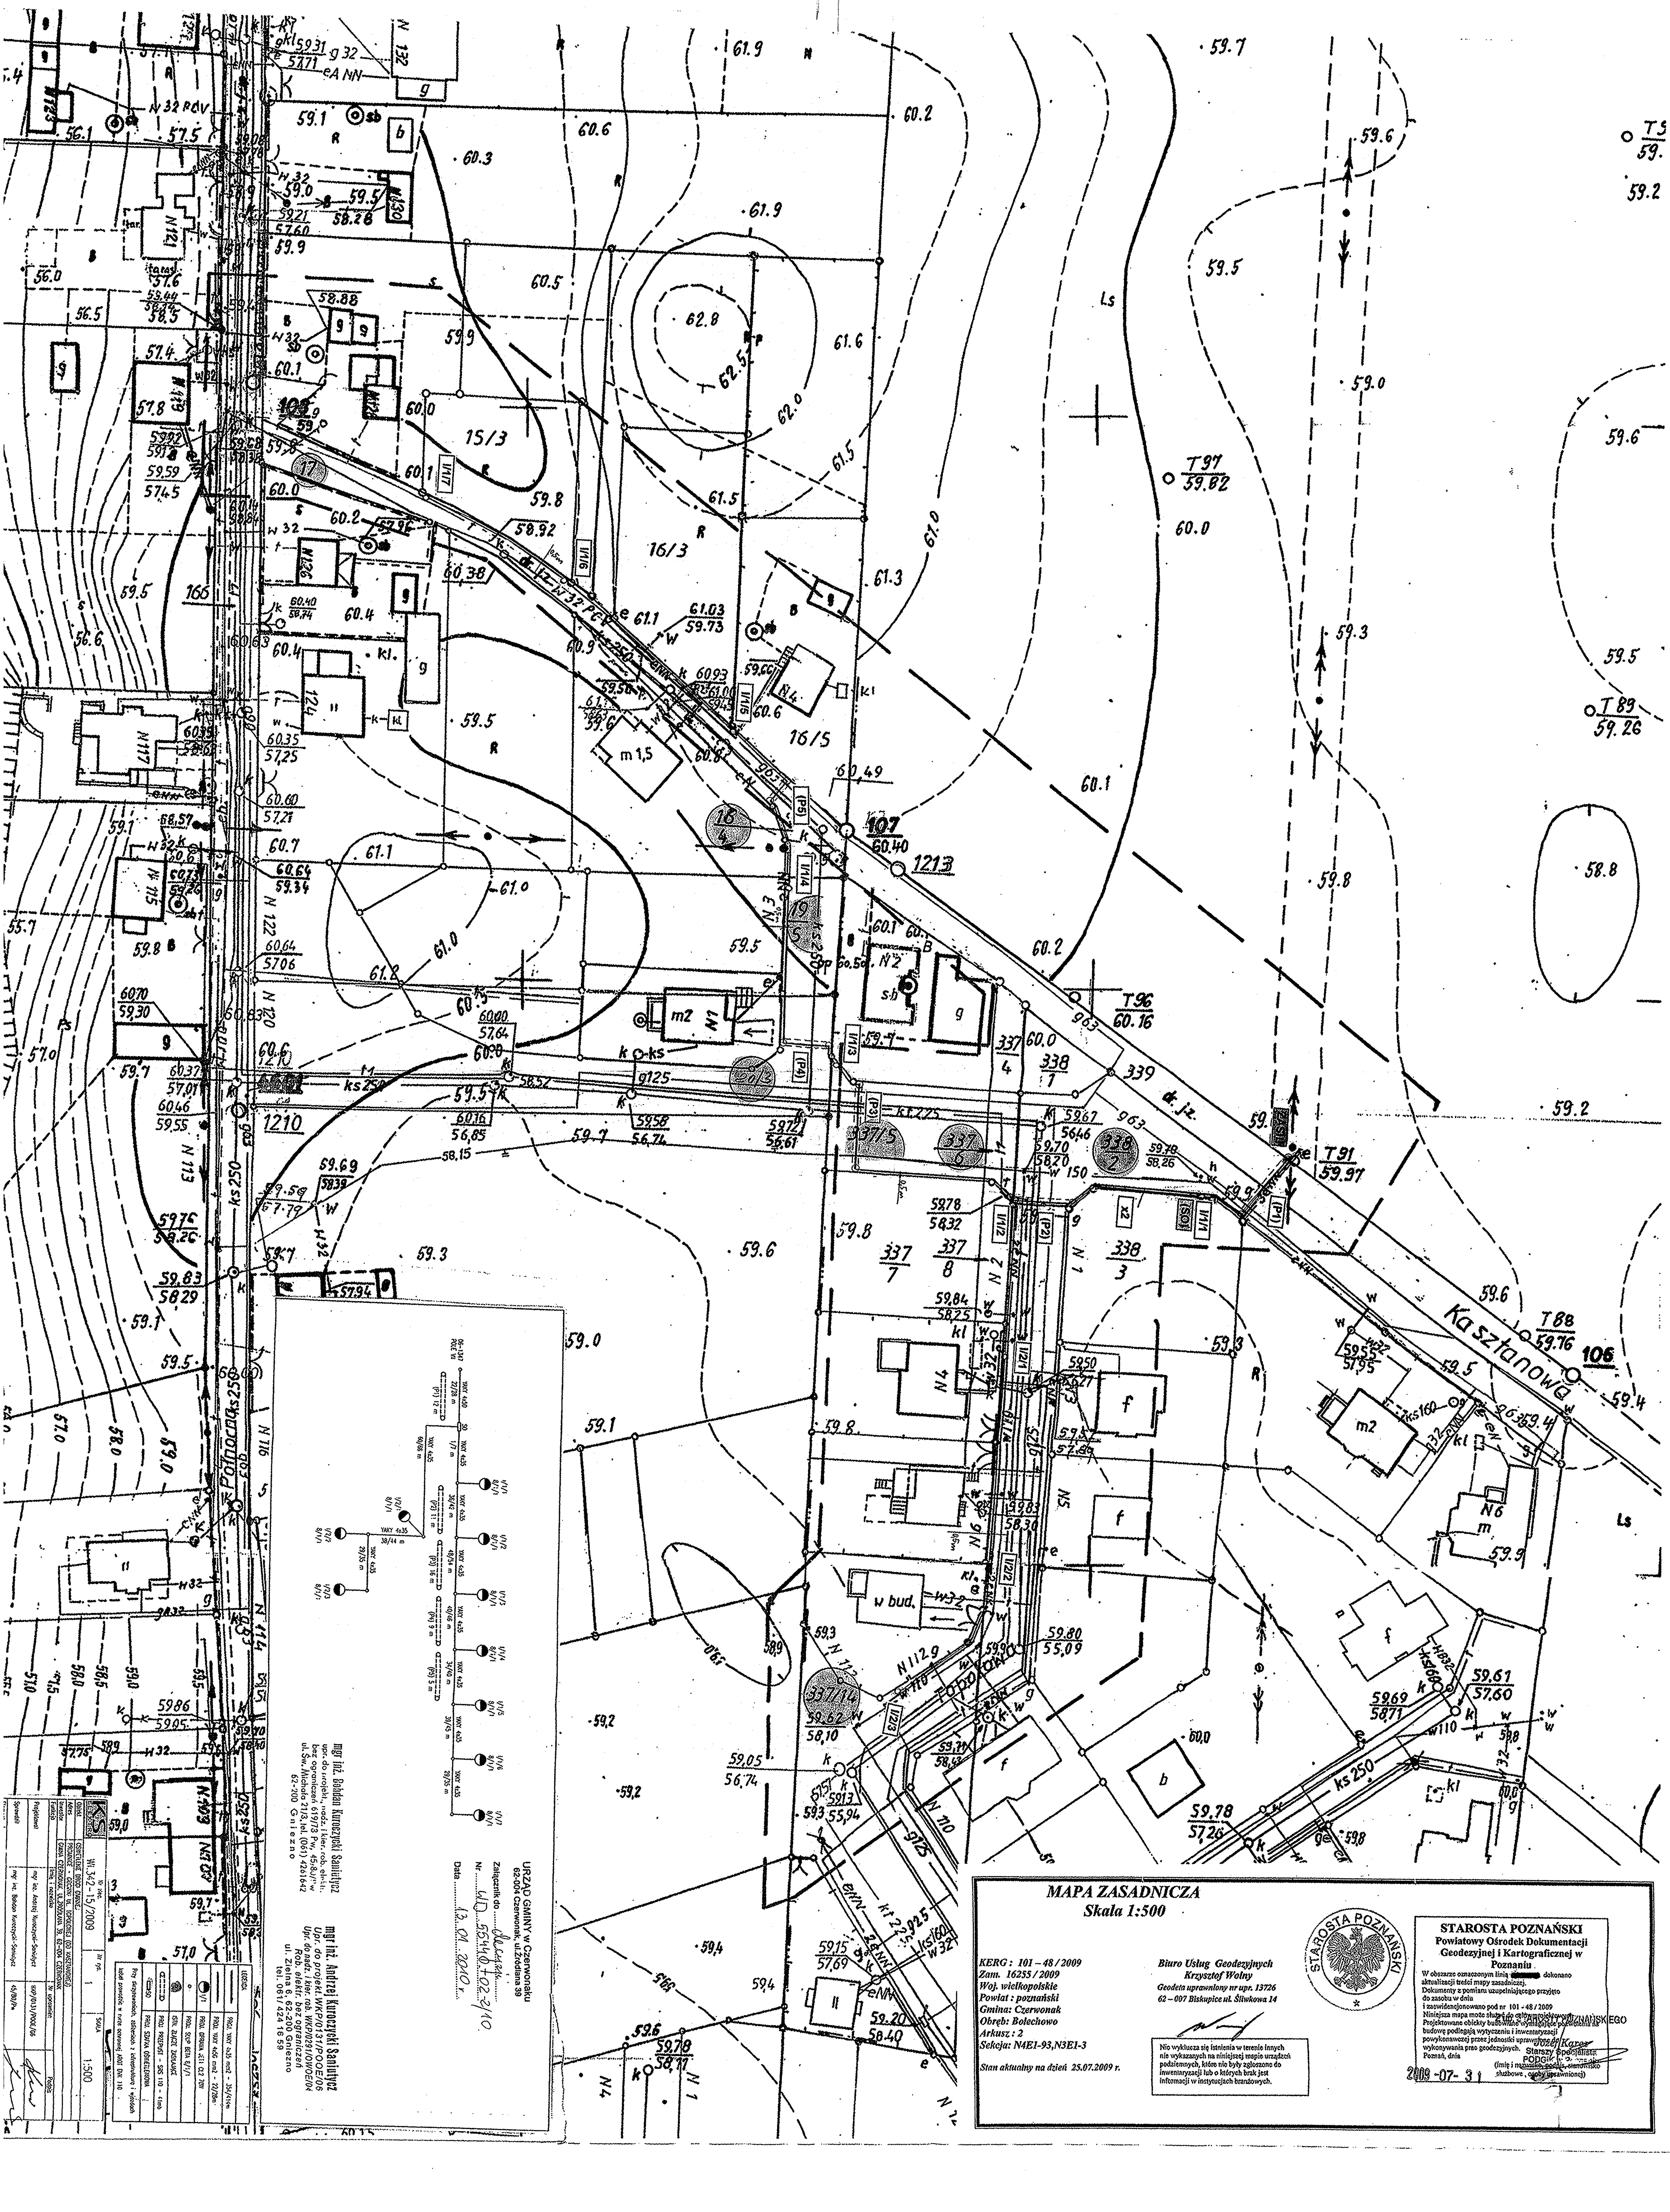

MAPA ZASADNICZA
Skala 1:500
KERG : 101 – 48 / 2009
Zam. 16255 / 2009
Woj. wielkopolskie
Powiat : poznański
Gmina: Czerwonak
Obręb: Bolechowo
Arkusz : 2
Sekcja: N4E1-93,N3E1-3
Stan aktualny na dzień 25.07.2009 r.
Biuro Usług Geodezyjnych
Krzysztof Wolny
Geodeta uprawniony nr upr. 13726
62 – 007 Biskupice ul. Śliwkowa 14
Nie wyklucza się istnienia w terenie innych nie wykazanych na niniejszej mapie urządzeń podziemnych, które nie były zgłoszone do inwentaryzacji lub o których brak jest informacji w instytucjach branżowych.
STAROSTA POZNAŃSKI
STAROSTA POZNAŃSKI
Powiatowy Ośrodek Dokumentacji Geodezyjnej i Kartograficznej w Poznaniu
W obszarze oznaczonym linią [redacted] dokonano aktualizacji treści mapy zasadniczej.
Dokumenty z pomiaru uzupełniającego przyjęto do zasobu w dniu
i zaewidencjonowano pod nr 101 - 48 / 2009
Niniejsza mapa może służyć do celów projektowych.
Projektowane obiekty budowlane wymagające pozwolenia na budowę podlegają wytyczeniu i inwentaryzacji powykonawczej przez jednostki uprawnione do wykonywania prac geodezyjnych.
Poznań, dnia 2009-07-31
(imię i nazwisko, podpis, stanowisko służbowe, osoby uprawnionej)
URZĄD GMINY w Czerwonaku
62-004 Czerwonak, ul. Źródlana 39
Załącznik do
Nr WD 5540+02-2/10
Data 13.01.2010 r.
mgr inż. Andrzej Kuroczycki Saniutycz
Upr. do projekt. WKP/0131/POOE/06
Upr. do nadz. i kier. rob. WKP/0291/OWOE/04
Rob. elektr. bez ograniczeń
ul. Zielna 6, 62-200 Gniezno
tel. 061/ 424 16 59
mgr inż. Bohdan Kuroczycki Saniutycz
upr. do projekt., nadz. i kier. rob. elektr. bez ograniczeń 619/73 Pw, 45,8U/P w
ul. Św. Michała 21/3, tel. (061) 4261642
62-200 Gniezno
KS
Nr rys. 1
Nr zlec. WI.342-15/2009
Skala 1:500
Kasztanowa
Północna