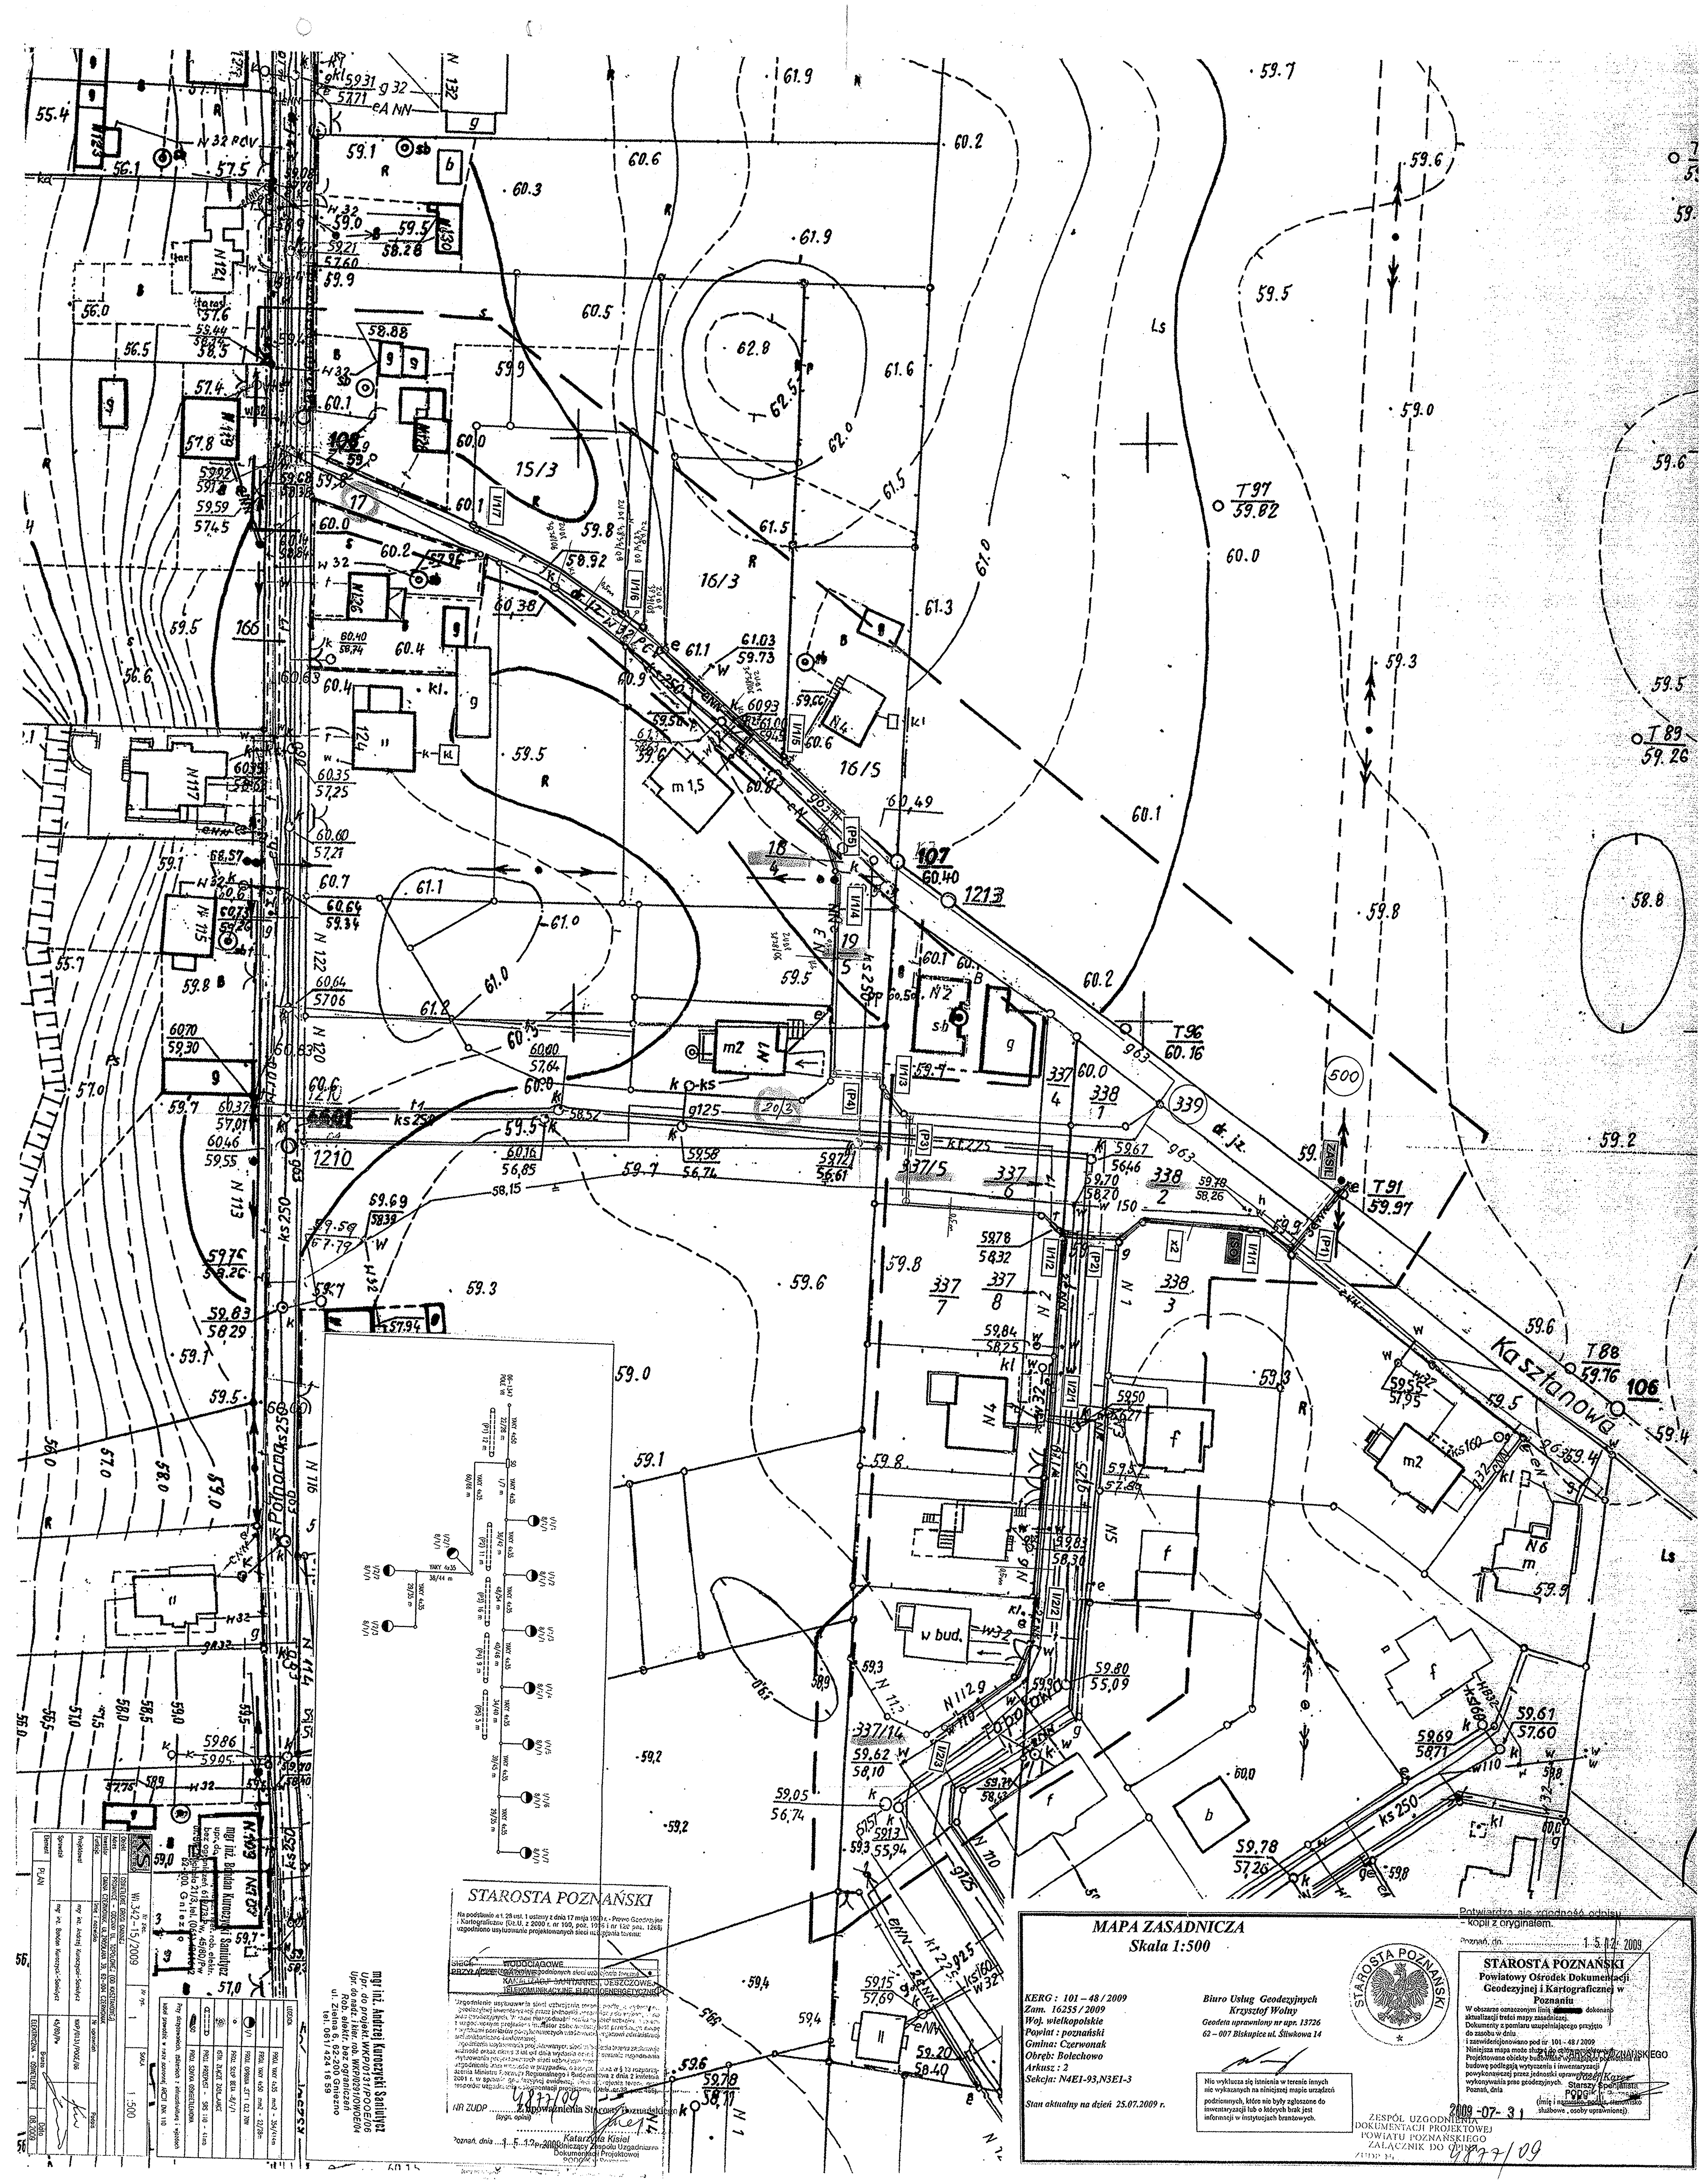
MAPA ZASADNICZA
Skala 1:500
KERG : 101 – 48 / 2009
Zam. 16255 / 2009
Woj. wielkopolskie
Powiat : poznański
Gmina: Czerwonak
Obręb: Bolechowo
Arkusz : 2
Sekcja: N4E1-93,N3E1-3
Stan aktualny na dzień 25.07.2009 r.
Biuro Usług Geodezyjnych
Krzysztof Wolny
Geodeta uprawniony nr upr. 13726
62 – 007 Biskupice ul. Śliwkowa 14
Nie wyklucza się istnienia w terenie innych nie wykazanych na niniejszej mapie urządzeń podziemnych, które nie były zgłoszone do inwentaryzacji lub o których brak jest informacji w instytucjach branżowych.
STAROSTA POZNAŃSKI
Potwierdza się zgodność odpisu – kopii z oryginałem.
Poznań, dn. 15.12.2009
STAROSTA POZNAŃSKI
Powiatowy Ośrodek Dokumentacji Geodezyjnej i Kartograficznej w Poznaniu
W obszarze oznaczonym linią [redacted] dokonano aktualizacji treści mapy zasadniczej.
Dokumenty z pomiaru uzupełniającego przyjęto do zasobu w dniu i zaewidencjonowano pod nr 101 - 48 / 2009
Niniejsza mapa może służyć do celów projektowych.
Projektowane obiekty budowlane wymagające pozwolenia na budowę podlegają wytyczeniu i inwentaryzacji powykonawczej przez jednostki uprawnione do wykonywania prac geodezyjnych.
Poznań, dnia
2009 -07- 31
Starszy Specjalista
(imię i nazwisko, podpis, stanowisko służbowe, osoby uprawnionej)
ZESPÓŁ UZGODNIENIA DOKUMENTACJI PROJEKTOWEJ POWIATU POZNAŃSKIEGO
ZAŁĄCZNIK DO OPINII
ZUDP Nr
4877/09
STAROSTA POZNAŃSKI
Na podstawie art. 28 ust. 1 ustawy z dnia 17 maja 1989 r. - Prawo Geodezyjne i Kartograficzne (Dz.U. z 2000 r. nr 100, poz. 1086 i nr 120 poz. 1268) uzgodniono usytuowanie projektowanych sieci uzbrojenia terenu:
SIECI
PRZYŁĄCZE
WODOCIĄGOWE
KANALIZACJI SANITARNEJ, DESZCZOWEJ
TELEKOMUNIKACYJNE, ELEKTROENERGETYCZNE
NR ZUDP 4877/09
(sygn. opinii)
Z upoważnienia Starosty Poznańskiego
Poznań, dnia 15.12.2009
Katarzyna Kisiel
Przewodniczący Zespołu Uzgadniania Dokumentacji Projektowej
mgr inż. Andrzej Kuroczycki Saniutycz
Upr. do projekt. WKP/0131/POOE/06
Upr. do nadz. i kier. rob. WKP/0291/OWOE/04
Rob. elektr. bez ograniczeń
ul. Zielna 6, 62-200 Gniezno
tel. 061/ 424 16 59
mgr inż. Bohdan Kuroczycki Saniutycz
LEGENDA
PROJ. YAKY 4x35 mm2 - 354/414m
PROJ. YAKY 4x50 mm2 - 22/28m
PROJ. OPRAWA ST 1 C12 70W
PROJ. SŁUP BETA -8/1/1
ISTN. ZŁĄCZE ZASILAJĄCE
PROJ. PRZEPUST - SRS 110 - 41mb
PROJ. SZAFKA OŚWIETLENIOWA
Przy skrzyżowaniach, zbliżeniach z infrastrukturą i wjazdach kabel prowadzić w rurze osłonowej AROT DVK 110
Nr zlec. Wi.342-15/2009
Nr rys. 1
Skala 1:500
Obiekt: OŚWIETLENIE DROGI GMINNEJ
Adres: PRUSINIEC - ODCINKI UL. TOPOLOWEJ (OD KASZTANOWEJ)
Inwestor: GMINA CZERWONAK, UL. ŹRÓDLANA 39, 62-004 CZERWONAK
Projektował: mgr inż. Andrzej Kuroczycki-Saniutycz, WKP/0131/POOE/06
Sprawdził: mgr inż. Bohdan Kuroczycki-Saniutycz, 45/80/Pw
Element: PLAN
Branża: ELEKTRYCZNA - OŚWIETLENIE
Data: 08.2009
Kasztanowa
Topolowa
Północna