OZNACZENIA

- nawierzchnia jezdni z kostki betonowej
- nawierzchnia chodnika z kostki betonowej
- nawierzchnia zjazdów z kostki betonowej
- zieleń
- nawierzchnia jezdni wg odrębnego opracowania
- granica opracowania
- krawężnik betonowy uliczny 15 x 30 cm na ławie betonowej - wysoki (12 cm)
- krawężnik betonowy najazdowy 15 x 22 cm na ławie betonowej - obniżony (4 cm)
- krawężnik betonowy uliczny 15 x 30 cm na ławie betonowej - wtopiony (0 cm)
- opornik betonowy 8 x 30 cm na ławie betonowej
- ściek z dwóch rzędów kostki betonowej szerokosci 20 cm
- trasa projektowanej kanalizacji deszczowej PVC 315 x 9,2 mm
- studnie betonowe ∅ 1000 dla kanalizacji deszczowej
- wpust uliczny typu ciężkiego wraz ze studzienką ściekową uliczną betonową śr. 500mm
- projektowane oświetlenie z lampą oświetleniową h=8 m YAKY4x35 mm²
- rura ochronna dwudzielna RHDPE do zabezpieczenia istniejącej infrastruktury

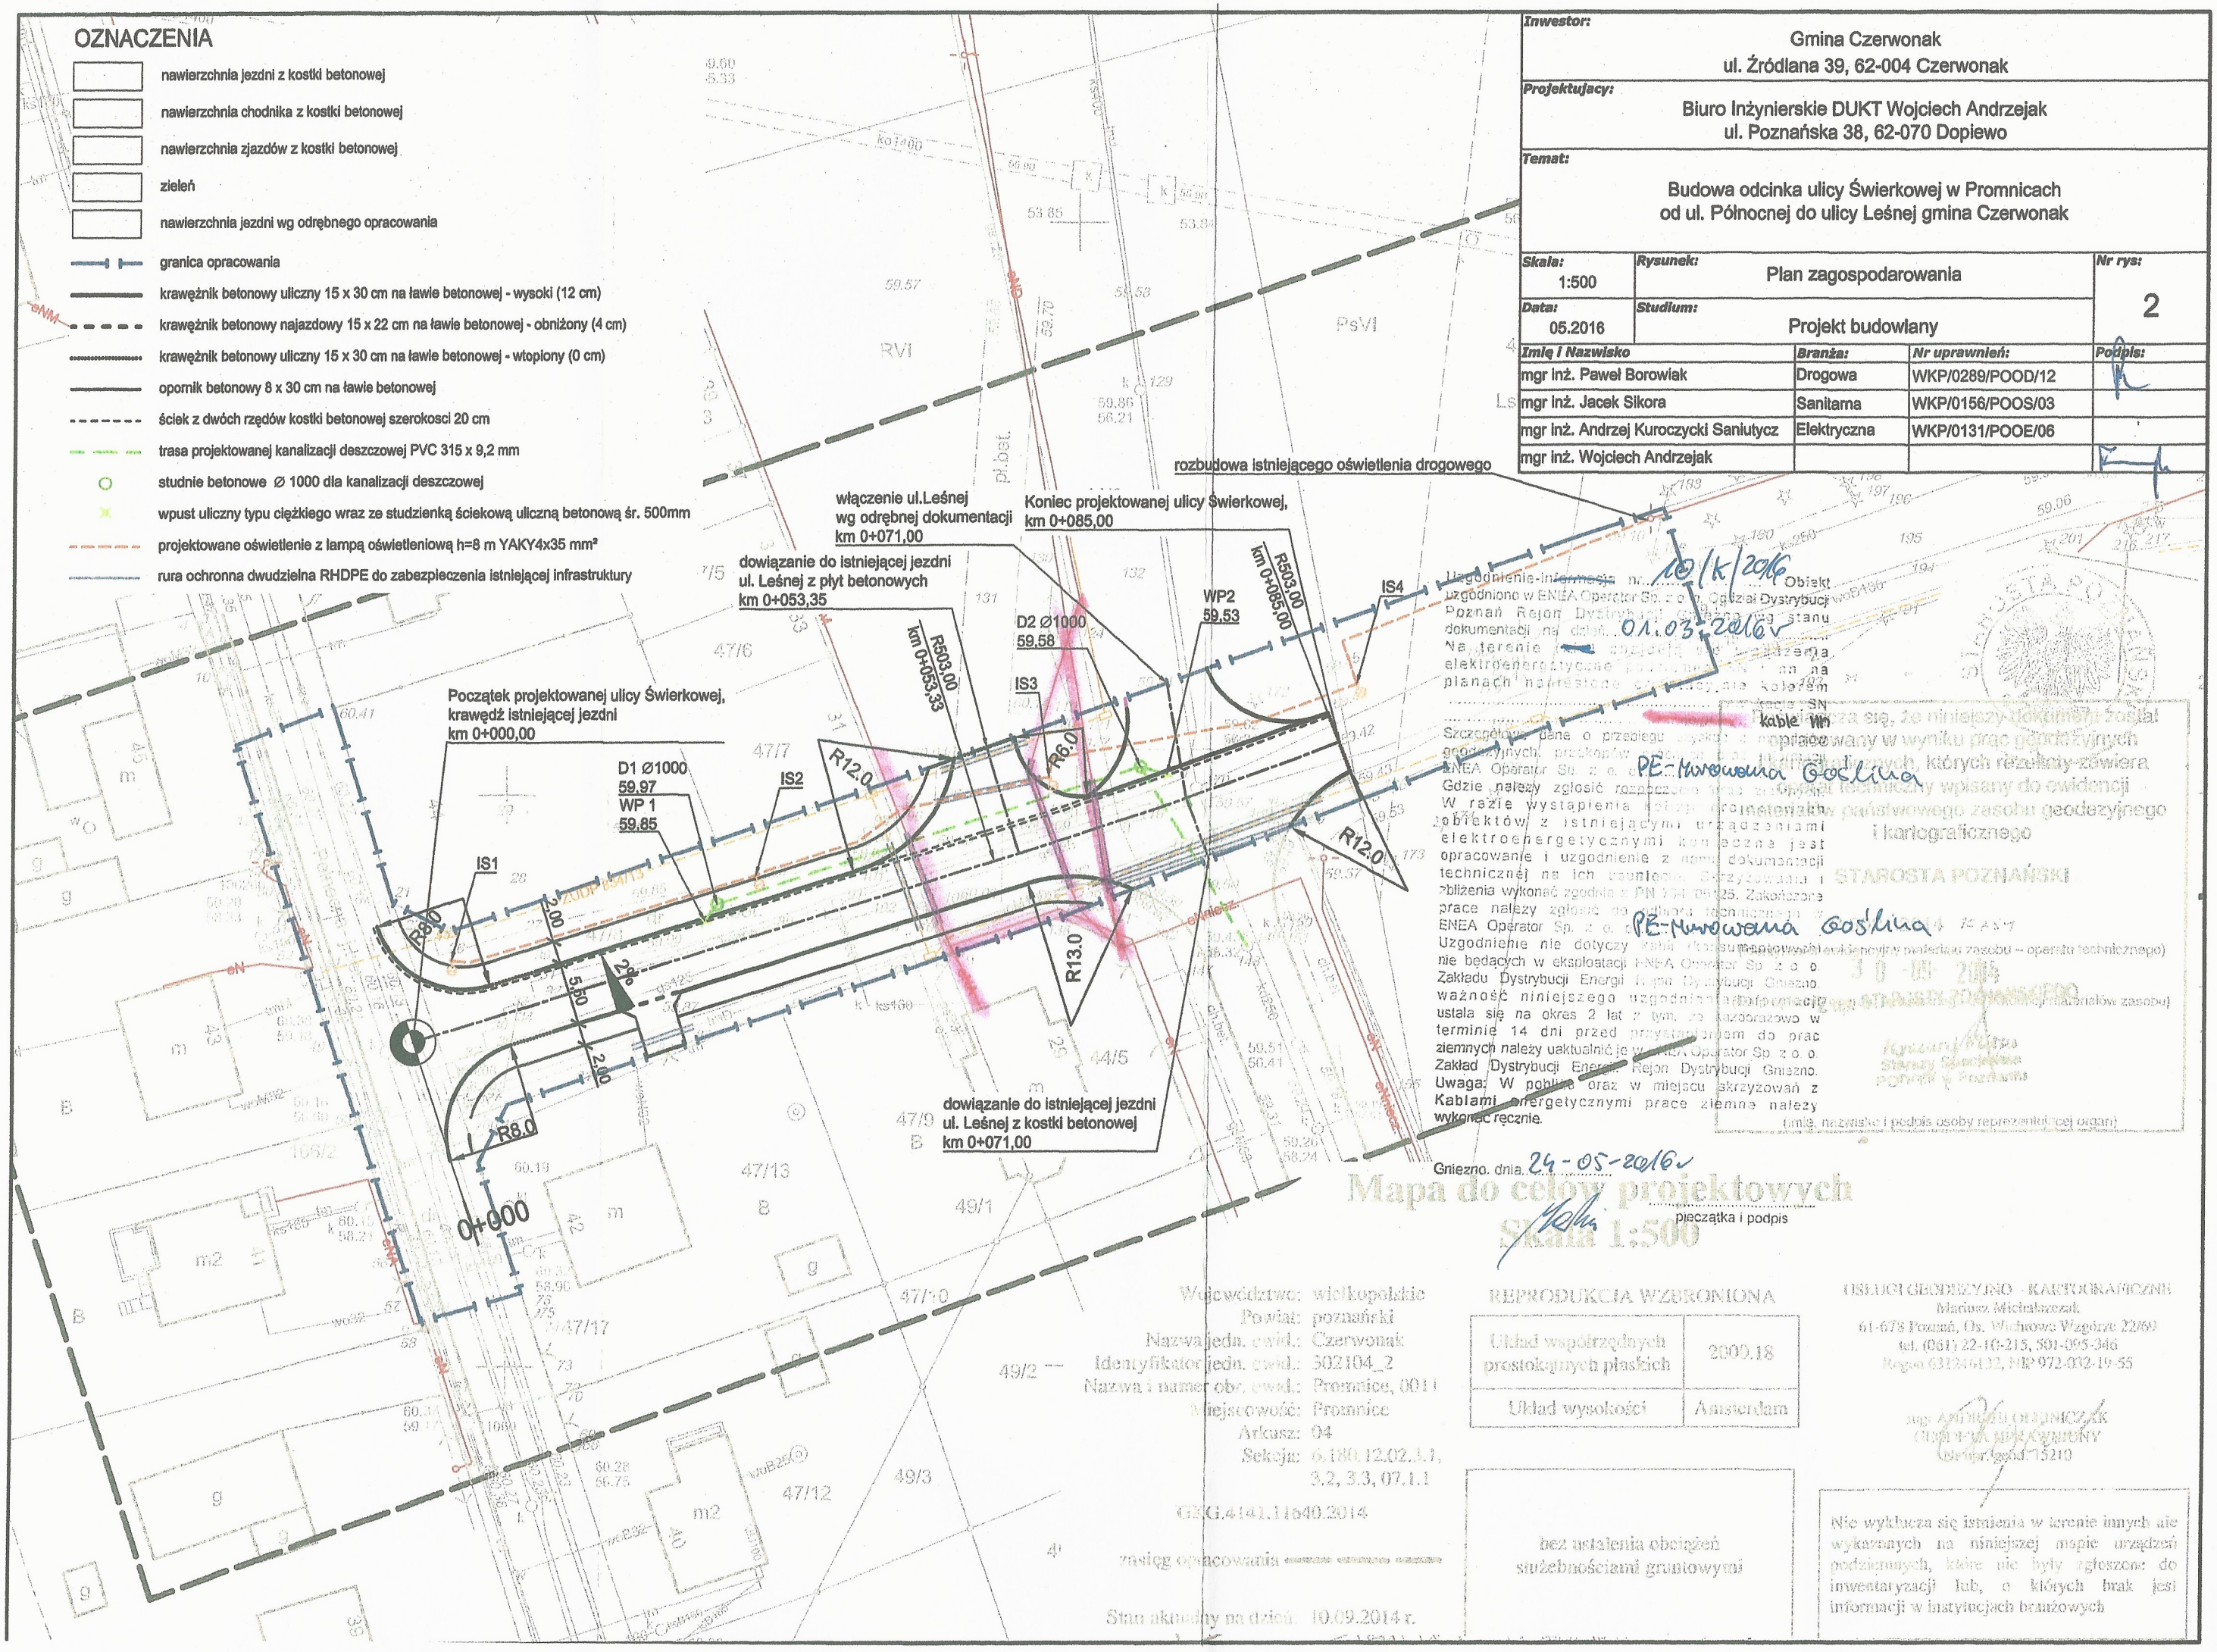

Inwestor:	Gmina Czerwonak ul. Źródlana 39, 62-004 Czerwonak
Projektujacy:	Biuro Inżynierskie DUKT Wojciech Andrzejak ul. Poznańska 38, 62-070 Dopiewo
Temat:	Budowa odcinka ulicy Świerkowej w Promnicach od ul. Północnej do ulicy Leśnej gmina Czerwonak
Skala: 1:500	**Rysunek:** Plan zagospodarowania — **Nr rys:** 2
Data: 05.2016	**Studium:** Projekt budowlany

Imię i Nazwisko	Branża:	Nr uprawnień:	Podpis:
mgr inż. Paweł Borowiak	Drogowa	WKP/0289/POOD/12	
mgr inż. Jacek Sikora	Sanitarna	WKP/0156/POOS/03	
mgr inż. Andrzej Kuroczycki Saniutycz	Elektryczna	WKP/0131/POOE/06	
mgr inż. Wojciech Andrzejak			

Uzgodnienie-informacja nr 10/k/2016 Obiekt uzgodniono w ENEA Operator Sp. z o.o. Oddział Dystrybucji Poznań Rejon Dystrybucji ... stanu dokumentacji na dzień 01.03.2016 r.
Na terenie ... znajdują się ... elektroenergetyczne ... na planach naniesiono ... kolorem ... SN ... kablowe Wn ... napięciowe.
Szczegółowe ... dane o przebiegu ... sieci ... projektowych, przekrojów ... ENEA Operator Sp. z o. o. ... Gdzie należy zgłosić rozpoczęcie ... W razie wystąpienia ... projektowanych obiektów z istniejącymi urządzeniami elektroenergetycznymi konieczne jest opracowanie i uzgodnienie z nami dokumentacji technicznej na ich usunięcie. Skrzyżowania i zbliżenia wykonać zgodnie z PN-EN 50341-2-15. Zakończone prace należy zgłosić do ... ENEA Operator Sp. z o. o. ... Uzgodnienie nie dotyczy ... nie będących w eksploatacji ENEA Operator Sp. z o. o. Zakładu Dystrybucji Energii ... Rejon Dystrybucji Gniezno. Uwaga: W pobliżu oraz w miejscu skrzyżowań z Kablami energetycznymi prace ziemne należy wykonać ręcznie.
PE-Nawiązana dodatkowo

Gniezno. dnia 24-05-2016 r.

pieczątka i podpis

Mapa do celów projektowych
Skala 1:500

Województwo: wielkopolskie
Powiat: poznański
Nazwa jedn. ewid.: Czerwonak
Identyfikator jedn. ewid.: 302104_2
Nazwa i numer obr. ewid.: Promnice, 0011
Miejscowość: Promnice
Arkusz: 04
Sekcja: 6.180.12.02.3.1, 3.2, 3.3, 07.1.1

GEG.4141.11640.2014

zasięg opracowania

Stan aktualny na dzień 10.09.2014 r.

REPRODUKCJA WZBRONIONA

Układ współrzędnych prostokątnych płaskich	2000.18
Układ wysokości	Amsterdam

bez ustalenia obciążeń służebnościami gruntowymi

Nie wykluczca się istnienia w terenie innych nie wykazanych na niniejszej mapie urządzeń podziemnych, które nie były zgłoszone do inwentaryzacji lub, o których brak jest informacji w instytucjach branżowych

Niniejszy dokument został opracowany w wyniku prac geodezyjnych, których rezultaty zawiera operat techniczny wpisany do ewidencji państwowego zasobu geodezyjnego i kartograficznego

STAROSTA POZNAŃSKI
30-05-2016
(pieczęć urzędowa przyjmującego materiały zasobu)

(imię, nazwisko i podpis osoby reprezentującej organ)

GEODEZYJNO - KARTOGRAFICZNE
Mariusz Michałkowiak
61-678 Poznań, Os. Wichrowe Wzgórze 22/69
tel. (061) 22-40-215, 501-095-346
Regon 631246132, NIP 972-002-19-55

mgr Mariusz Michałkowiak
GEODETA UPRAWNIONY
Nr uprawnień 7210