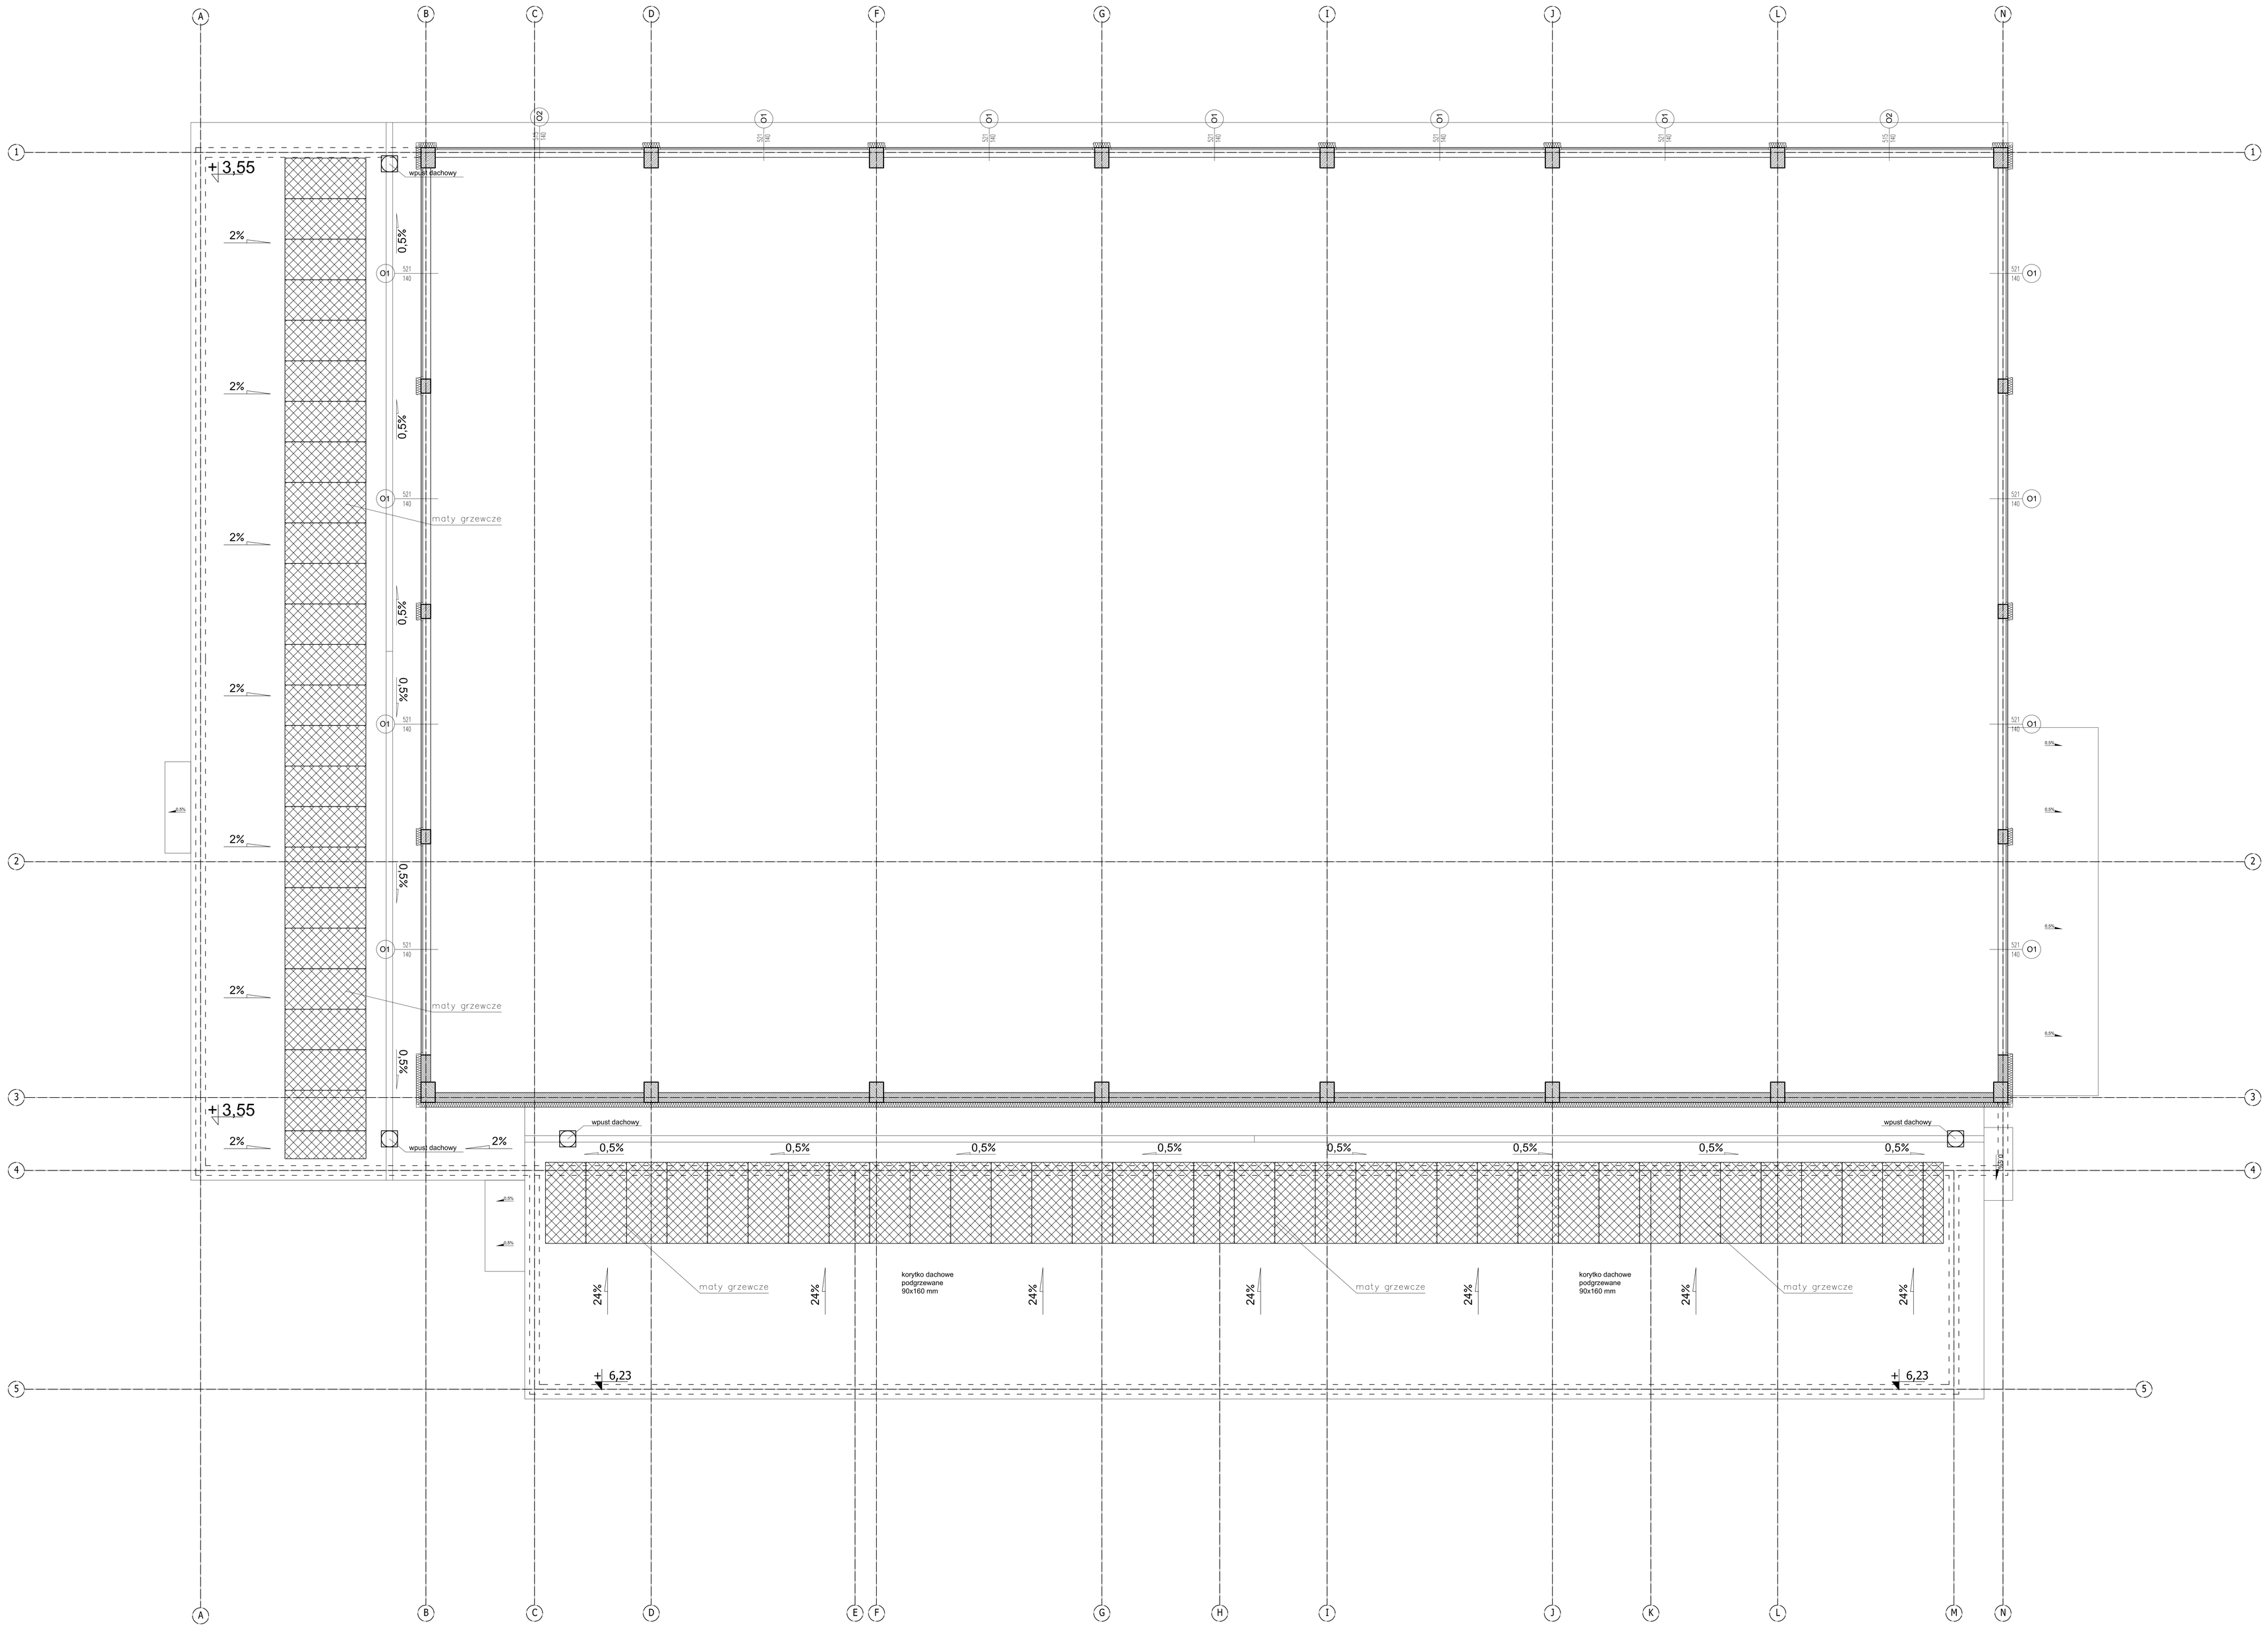

UWAGI

1. Wszystkie roboty należy wykonywać zgodnie z Polskimi Normami, Warunkami technicznymi wykonania i odbioru robót budowlano-montażowych opracowanymi przez Instytut Techniki Budowlanej oraz zasadami wiedzy i sztuki budowlanej.
Poziomy posadzek należy zweryfikować i precyzyjnie wytyczyć geodezyjnie na etapie wykonawczym. Odchyłki od projektu należy konsultować z projektantem.
Wszelkie elementy ruchome, elementy wyposażenia, a szczególnie elementy stolarki i ślusarki okiennej i drzwiowej, szkleń, fasad, okładzin elewacyjnych, balustrad, poręczy i pochwytów, odbojników wewnętrznych i innych należy zamawiać i wykonywać / montować na podstawie zweryfikowanych obmiarów rzeczywistych wykonanych na obiekcie.

GPVT PRACOWNIA ARCHITEKTONICZNA S.C.
UL. PAMIĄTKOWA 2/37, 61-512 POZNAŃ
Tel \Fax 61 22 48 120 , e-mail: biuro@gpvt.pl

Numer umowy:	Branża: ARCHITEKTURA	Stadium dokumentacji: PROJEKT BUDOWLANY	
Inwestor:	URZĄD GMINY CZERWONAK UL. ŹRÓDLANA 39, 62-004 CZERWONAK		
Nazwa inwestycji:	BUDOWA HALI SPORTOWEJ PRZY SZKOLE PODSTAWOWEJ W OWIŃSKACH		
Lokalizacja inwestycji:	DZIAŁKA NR. 191/4 OWIŃSKA		
Sprawdzenie:	mgr Kl.arch.Wojciech Kozłowski		
Projektu architektur.	Projektant: mgr Kl.arch.Tomasz Błaszczewski	upr.nr WP-DA/0043/pb/40/2011	
	Sprawdzający: mgr. Inż. arch. Grzegorz Pyzer	upr. nr WP-DA/0043/pb/0132/2007	
Treść rysunku:	RZUT DACHU II		
Data rozpoczęcia projektu:	Kolumb sprzątnął	Data:	Nr rysunku: Skala:
Ostatnia modyfikacja:	12.2015		A-0/3 1:150

UWAGA! PROJEKT ARCHITEKTONICZNY CHRONIONY PRAWEM AUTORSKIM
© PRAWA zowa zastrzeżone. Powielanie lub wykorzystywanie niniejszego rysunku bez zgody autora zabronione