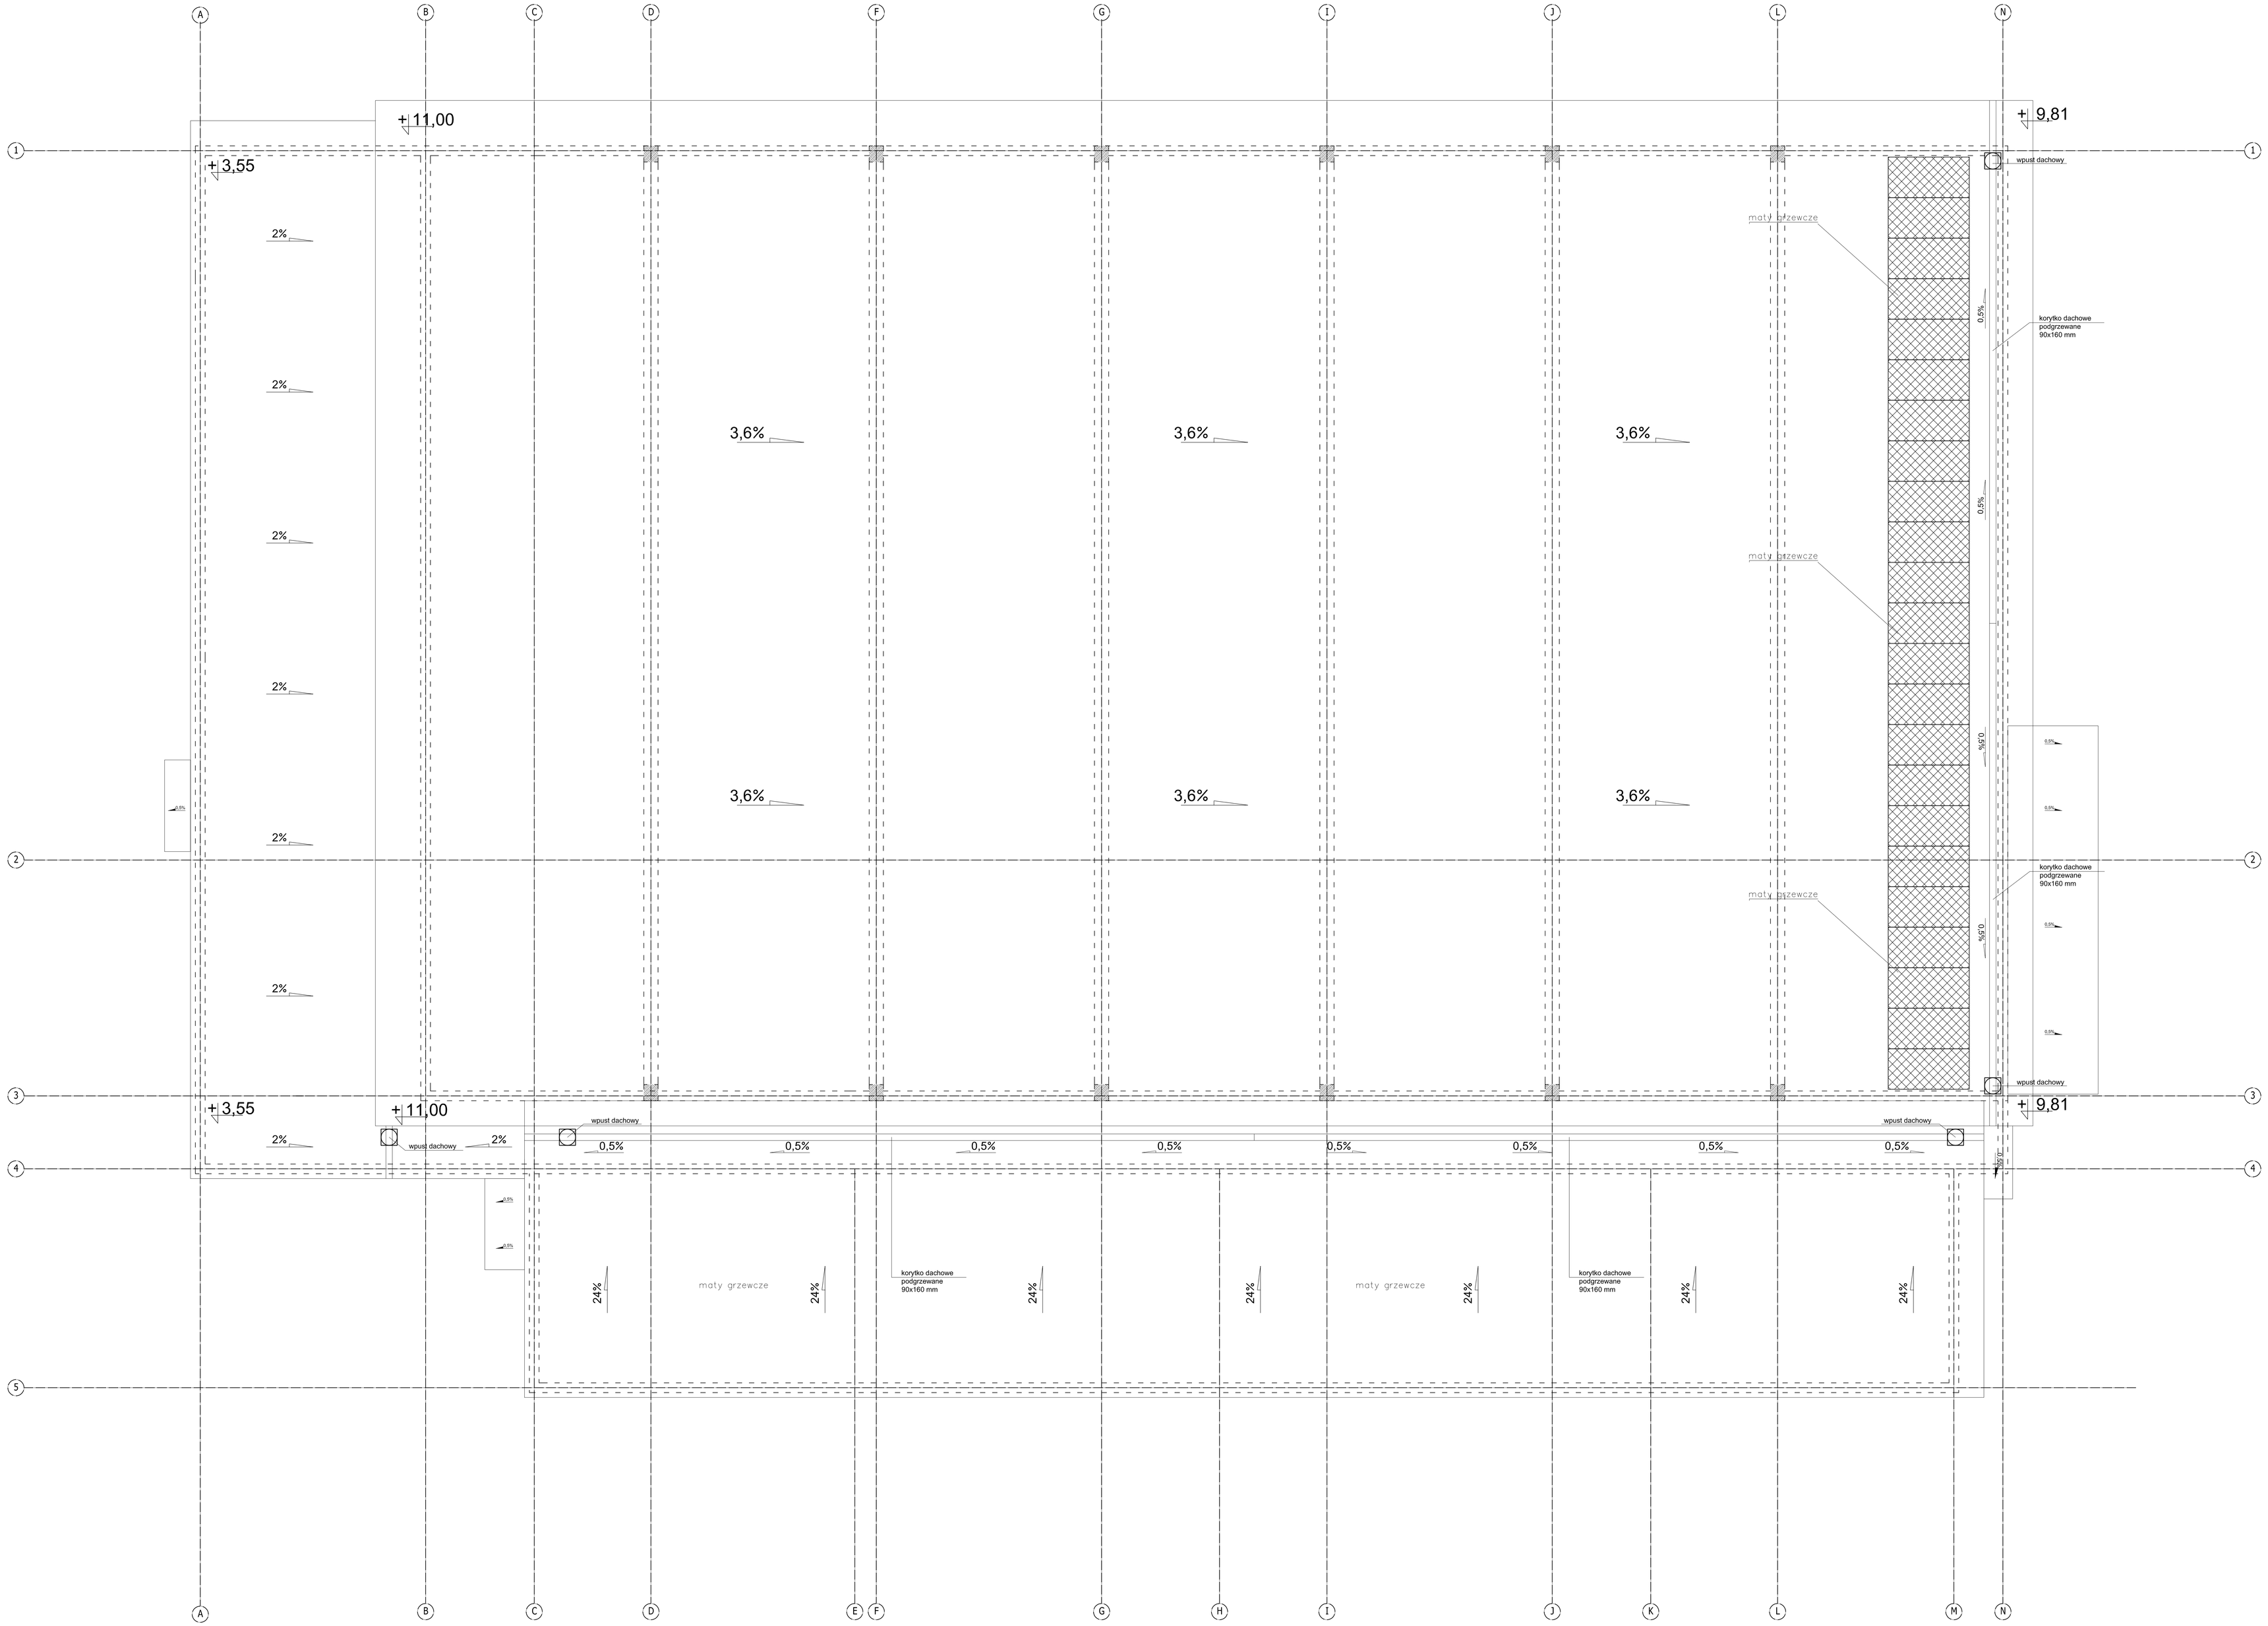


UWAGI

1. Wszystkie roboty należy wykonywa: zgodnie z Polskimi Normami, "Warunkami technicznymi wykonania i odbioru robót, budowlano-montażowych opracowanymi przez Instytut Techniki Budowlanej oraz zasadami wiedzy i sztuki budowlanej.
Poziomy posadzek należy zweryfikowa: i precyzyjnie wytyczy: geodezyjnie na etapie wykonawczym. Odchyki od projektu należy konsultowa: z projektantem.
Wszelkie elementy ruchome, elementy wyposa:enia, w szczególności elementy stolarki i ślusarki okiennej i drzwiowej, szkleń, fasad, okładzin elewacyjnych, balustrad, poręczy i pochwyta:w, odbojnikw wewn:trznych i innych należy zamawia: i wykonywa: / montowa: na podstawie zweryfikowanych obmiarw rzeczywistych wykonanych na obiekcie.

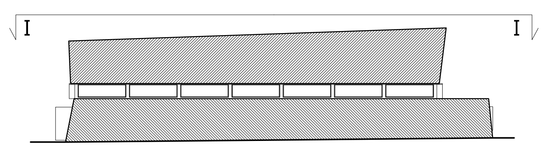


GPVT PRACOWNIA ARCHITEKTONICZNA S.C.
UL. PAMIĄTKOWA 2/37, 61-512 POZNAŃ
Tel /Fax 61 22 46 120 , e-mail: biuro@gpvt.pl

| | | | |
|---|---|---|---|
| Numer umowy: | Branża: ARCHITEKTURA | Stadium dokumentacji: PROJEKT BUDOWLANY | |
| Inwestor: | URZĄD GMINY CZERWONAK<br>UL. ŹRÓDLANA 39, 62-004 CZERWONAK | | |
| Nazwa inwestycji: | BUDOWA HALI SPORTOWEJ PRZY SZKOLE PODSTAWOWEJ W OWIŃSKACH | | |
| Lokalizacja inwestycji: | DZIAŁKA NR. 191/4 OWIŃSKA | | |
| Opracowali: | mgr Ł.arch.Wojciech Kuśnierski | | |
| Projektant architektury: | Projektant: mgr Ł.arch.Tomasz Banasiewski | nr upr. | upr.nr WP-DS/0001/poł/402/03 |
| | Sprawdzający: mgr Ł.arch. Grzegorz Pryor | | upr. nr WP-DS/0001/ł/0010/09 |
| Tytuł rysunku: | RZUT DACHU I | | Podpis projektanta |
| Typ rozpoczęcia projektu: | Rozwiń opcjonalnie | Data: | Nr rysunku: Skala: |
| Ostatnia modyfikacja: | | 1.2015 | A-04 1:50 |

UWAGA! PROJEKT ARCHITEKTONICZNY ROZPATRYWAĆ LĄCZNIE Z RESZTĄ PROJEKTÓW BRANŻOWYCH

© Projekt przez całkowite. Powielanie lub wykorzystywanie fragmentów opracowania bez zgody zabronione (ekonomicznie)